


KOHTLÕIGE KL-0-03

M1:10

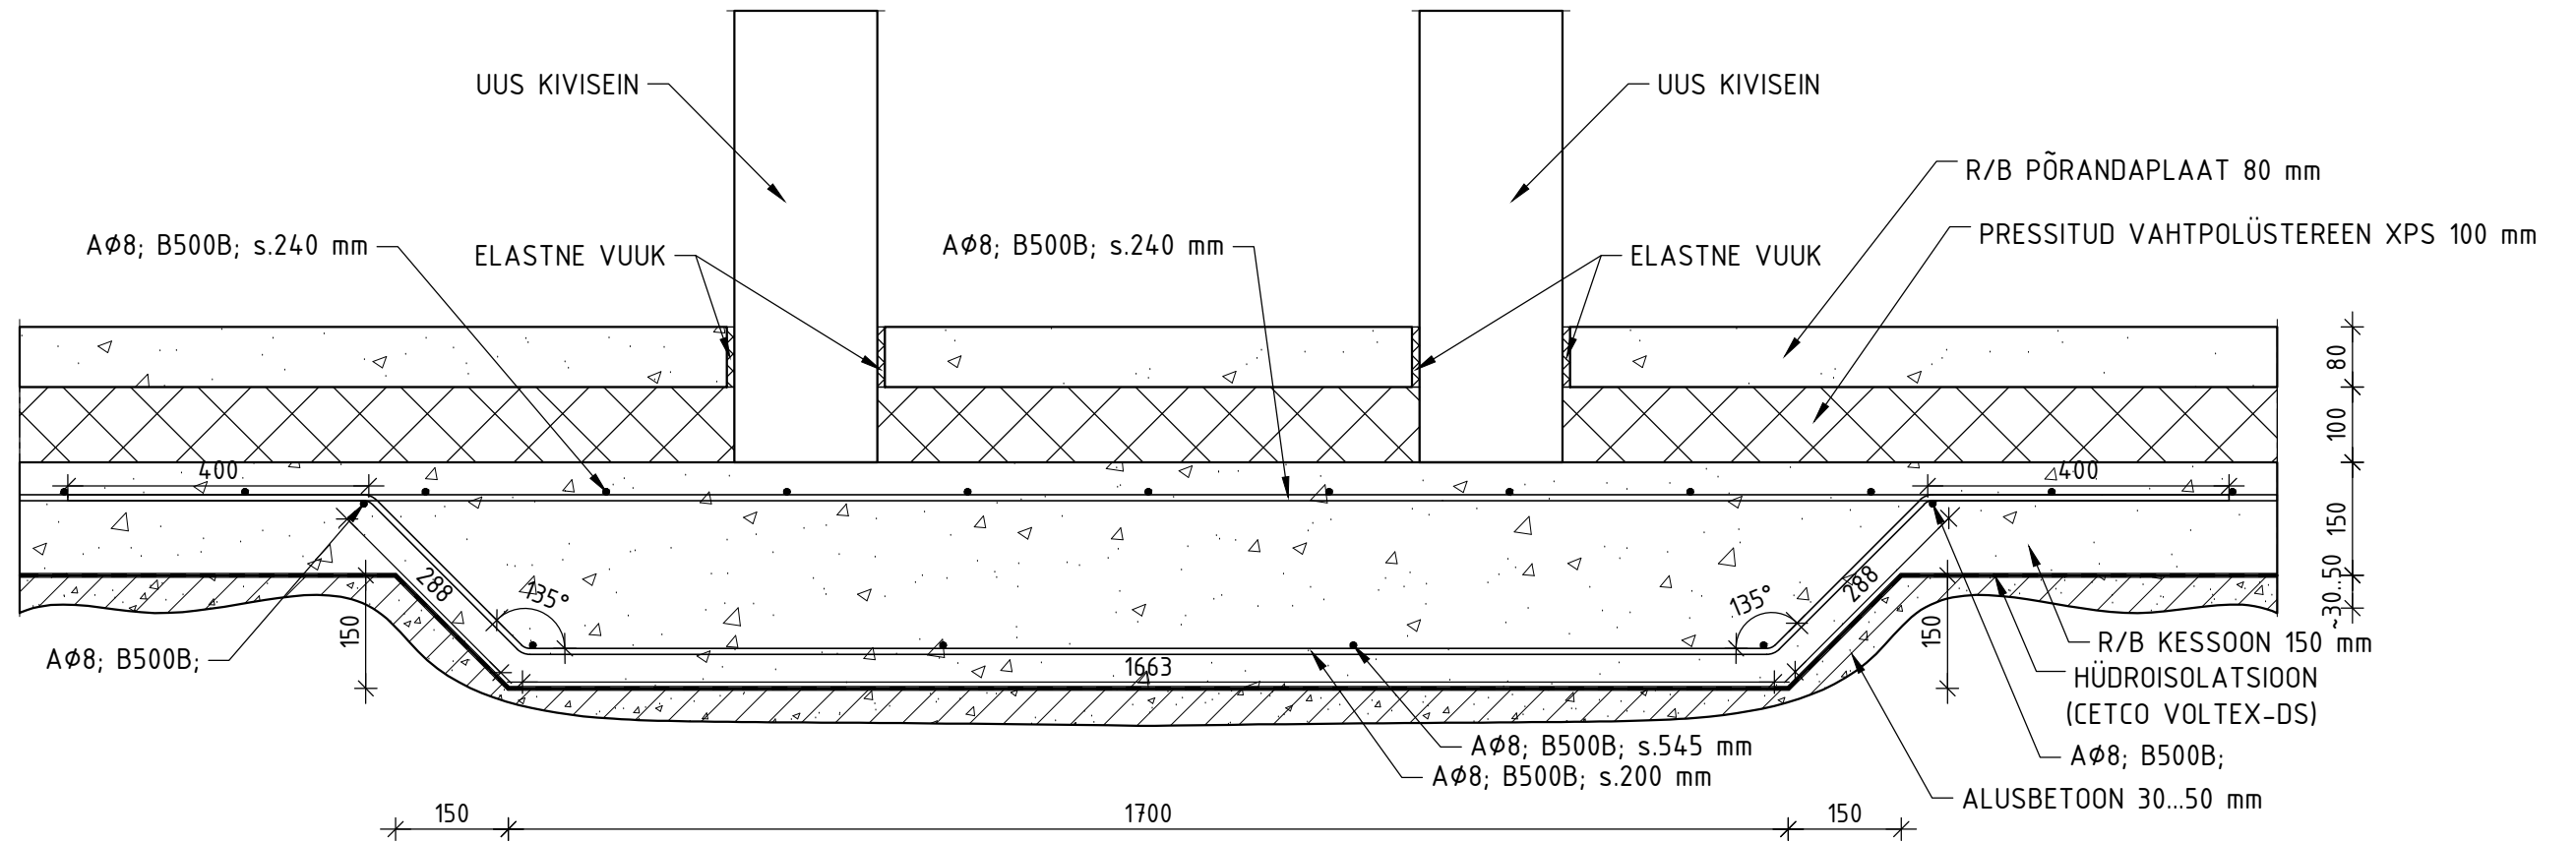

MÄRKUSED:

1. LAHENDUSE JUURES ON OLETATUD, ET PINNASEVESI EI TÕUSE OLEMASOLEVA PÕRANDA TASEMEST KÕRGEMALE.
2. PINNASEVEE TUNGIMISE VÄLTIMISEKS ON PROJEKTEERITUD ARMEERITUD 150 mm PAKSUNE BETOONKESSOON.
BETOONI TUGEVUSKLASS C25/30, KESKKONNAKLASS XC2.

MUUDATUS	KUUPAEV	MUUDATUSE KIRJELDUS	PROJ.