


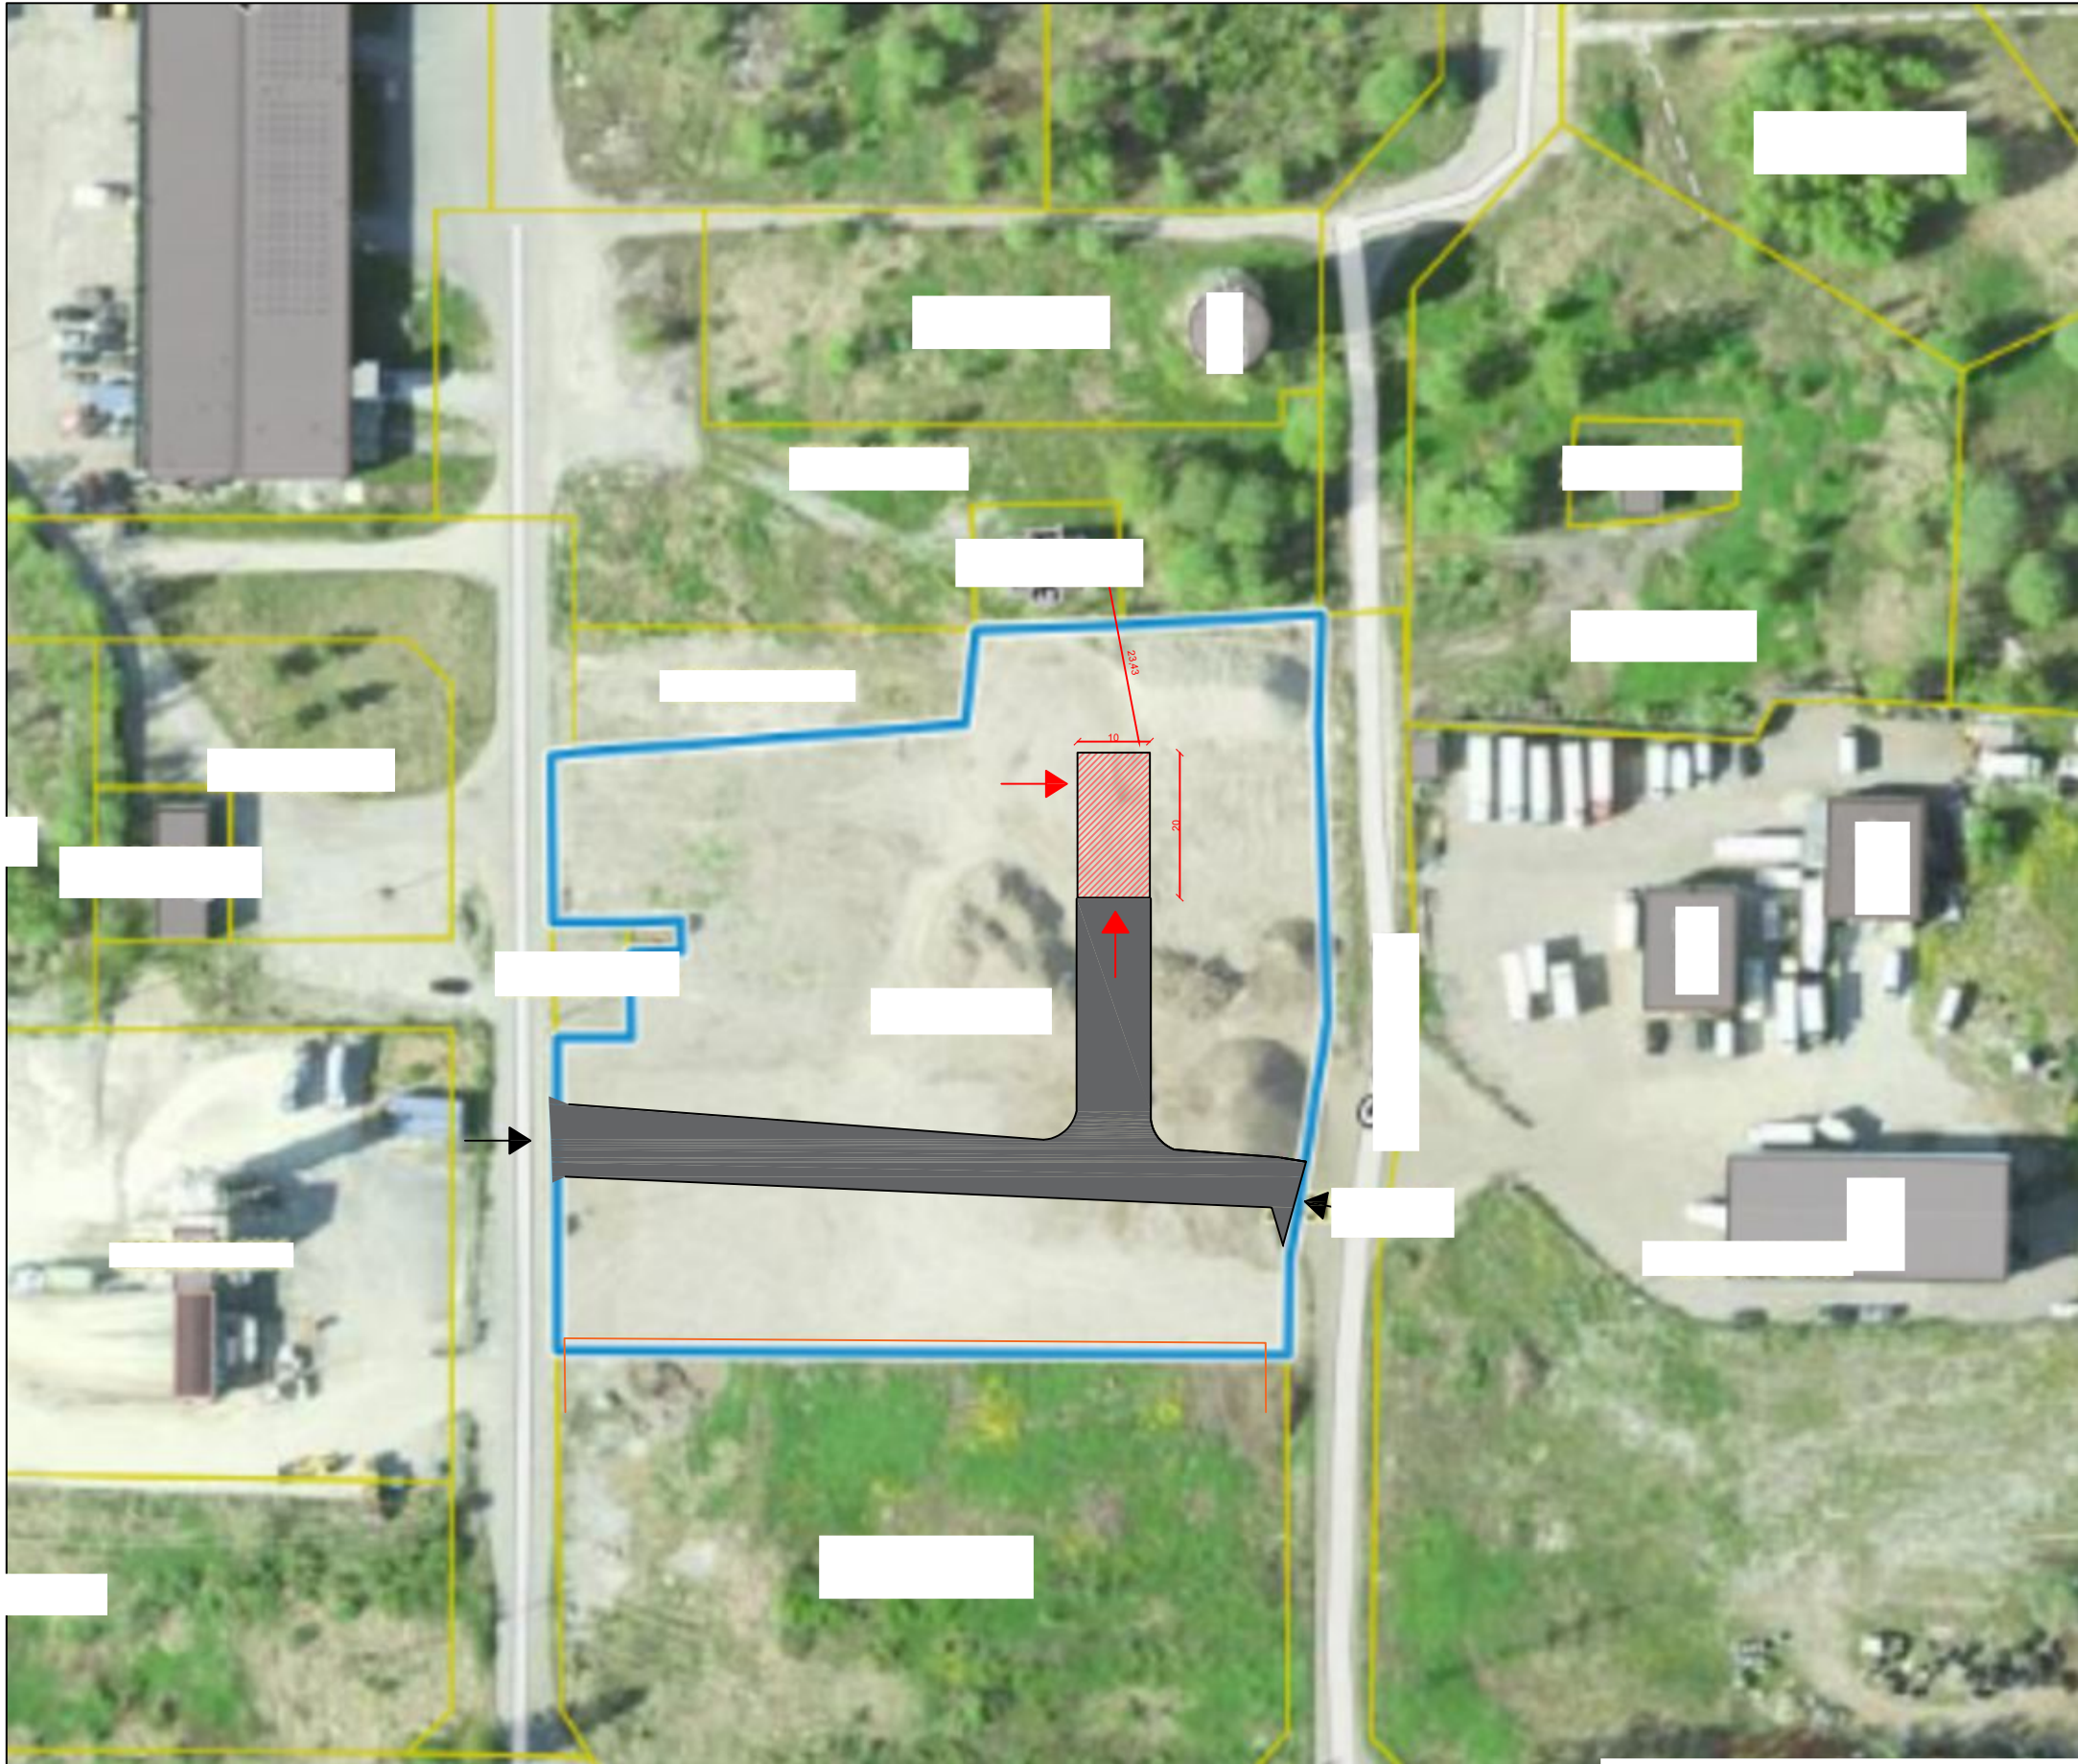

Kinnistu teh. näitajad

Tunnus
Lähiaadress
Asustusüksus Jõhvi linn
Vald Jõhvi vald
Maakond Ida-Viru maakond
Sihtotstarve 1 Tootmismaa 100%
Pindala 8679 m²
Ruumikuju pindala 8679 m²
Looduslik rohumaa 1121 m²
Muu maa 7558 m²
Registriosa
OmandivormEraomand

Ehitise üldandmed Ehitisregistrist

Ehitise liik Hoone
Ehitise nimetus Sõidukite remonditöökoda
Peamine kasutamise otstarve 12322 Sõidukite
teenindus hoone

Ehitise üldised tehnilised andmed

Ehitisealune pind (m2) 200
Maapealse osa alune pind (m2) 200
Maapealsete korruste arv- 1
Maa-aluste korruste arv 0
Absoluutne kõrgus (m) 67m
Kõrgus (m) 6,75
Pikkus (m) 20
Laius (m) 10
Sügavus (m) 0
Suletud netopind (m2) 187
Kõetav pind (m2) 36,3
Maht (m3) 1263
Maapealse osa maht (m3) 1263
Üldkasutatav pind (m2)- 187
Tehnopind (m2)- 0

- Sissepääs hoonesse
→ Juurdepääs Kinnistule