



LÕIGE 1-1

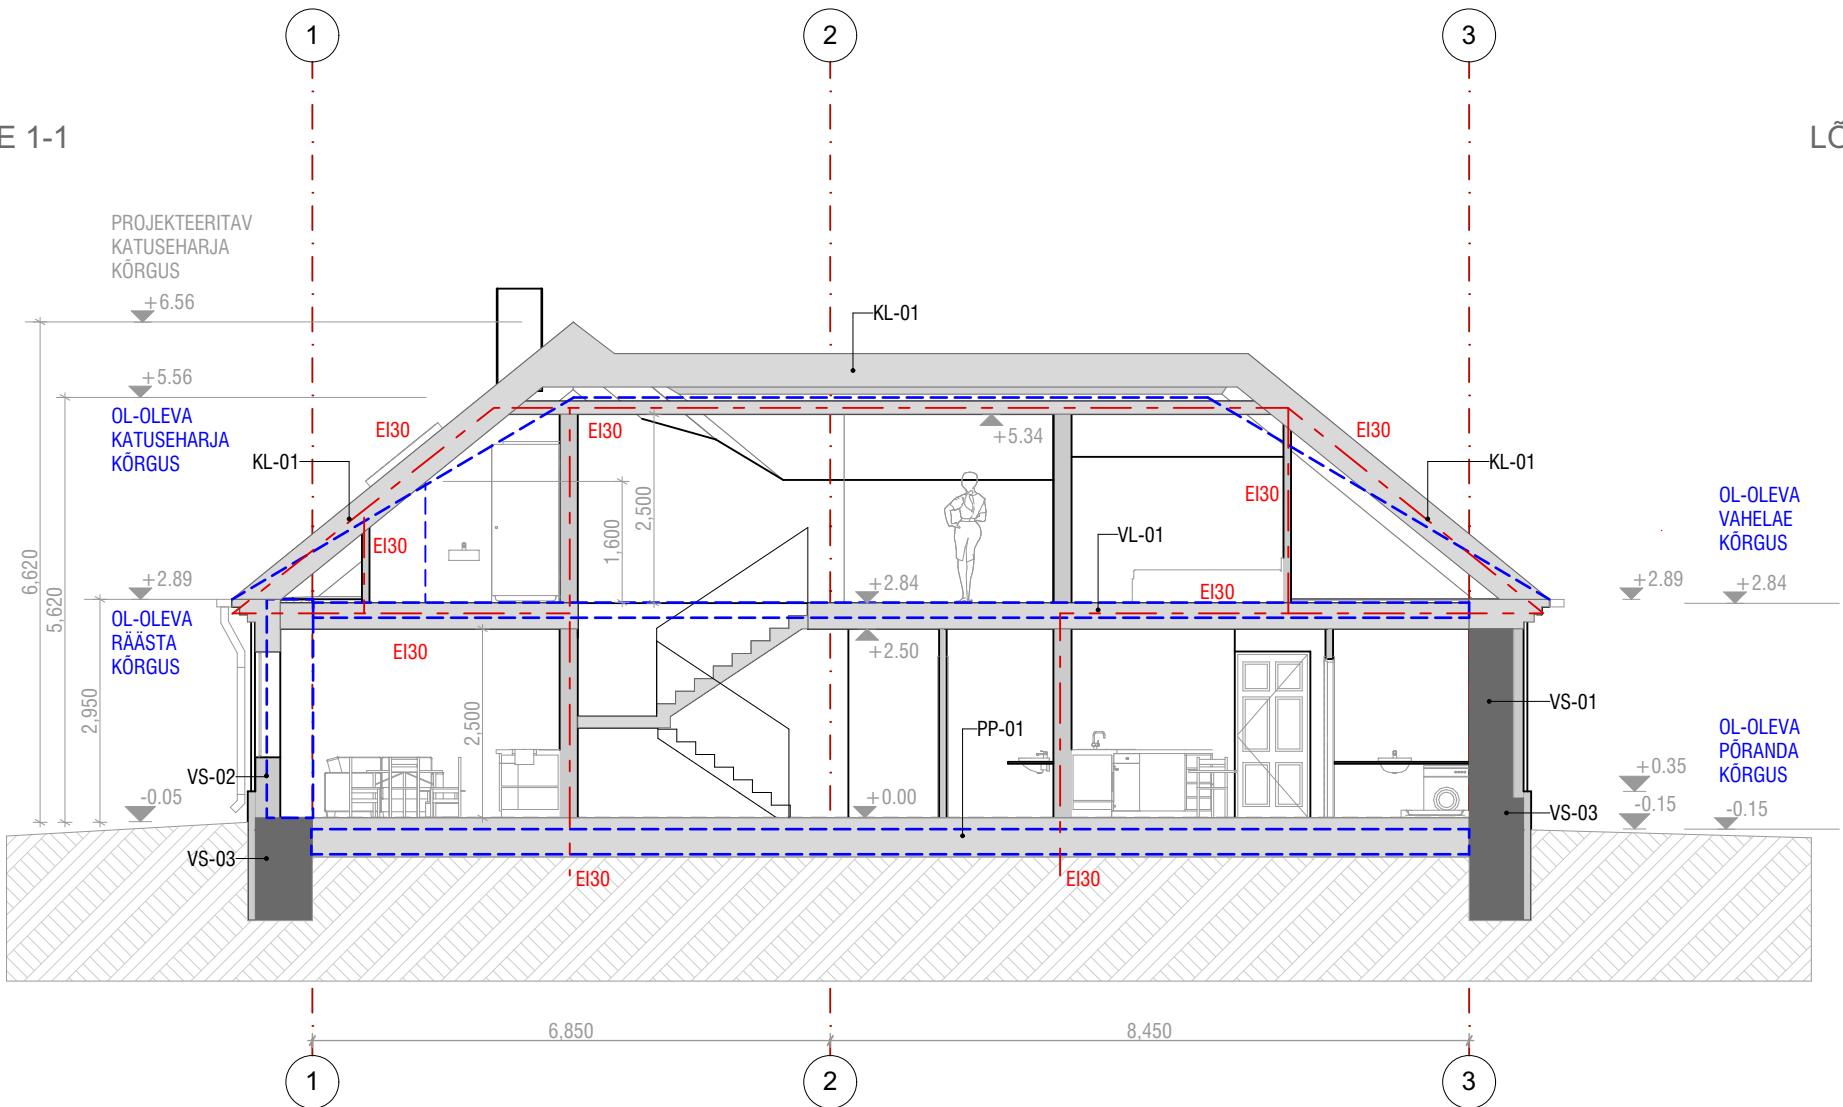

LÕIGE 3-3

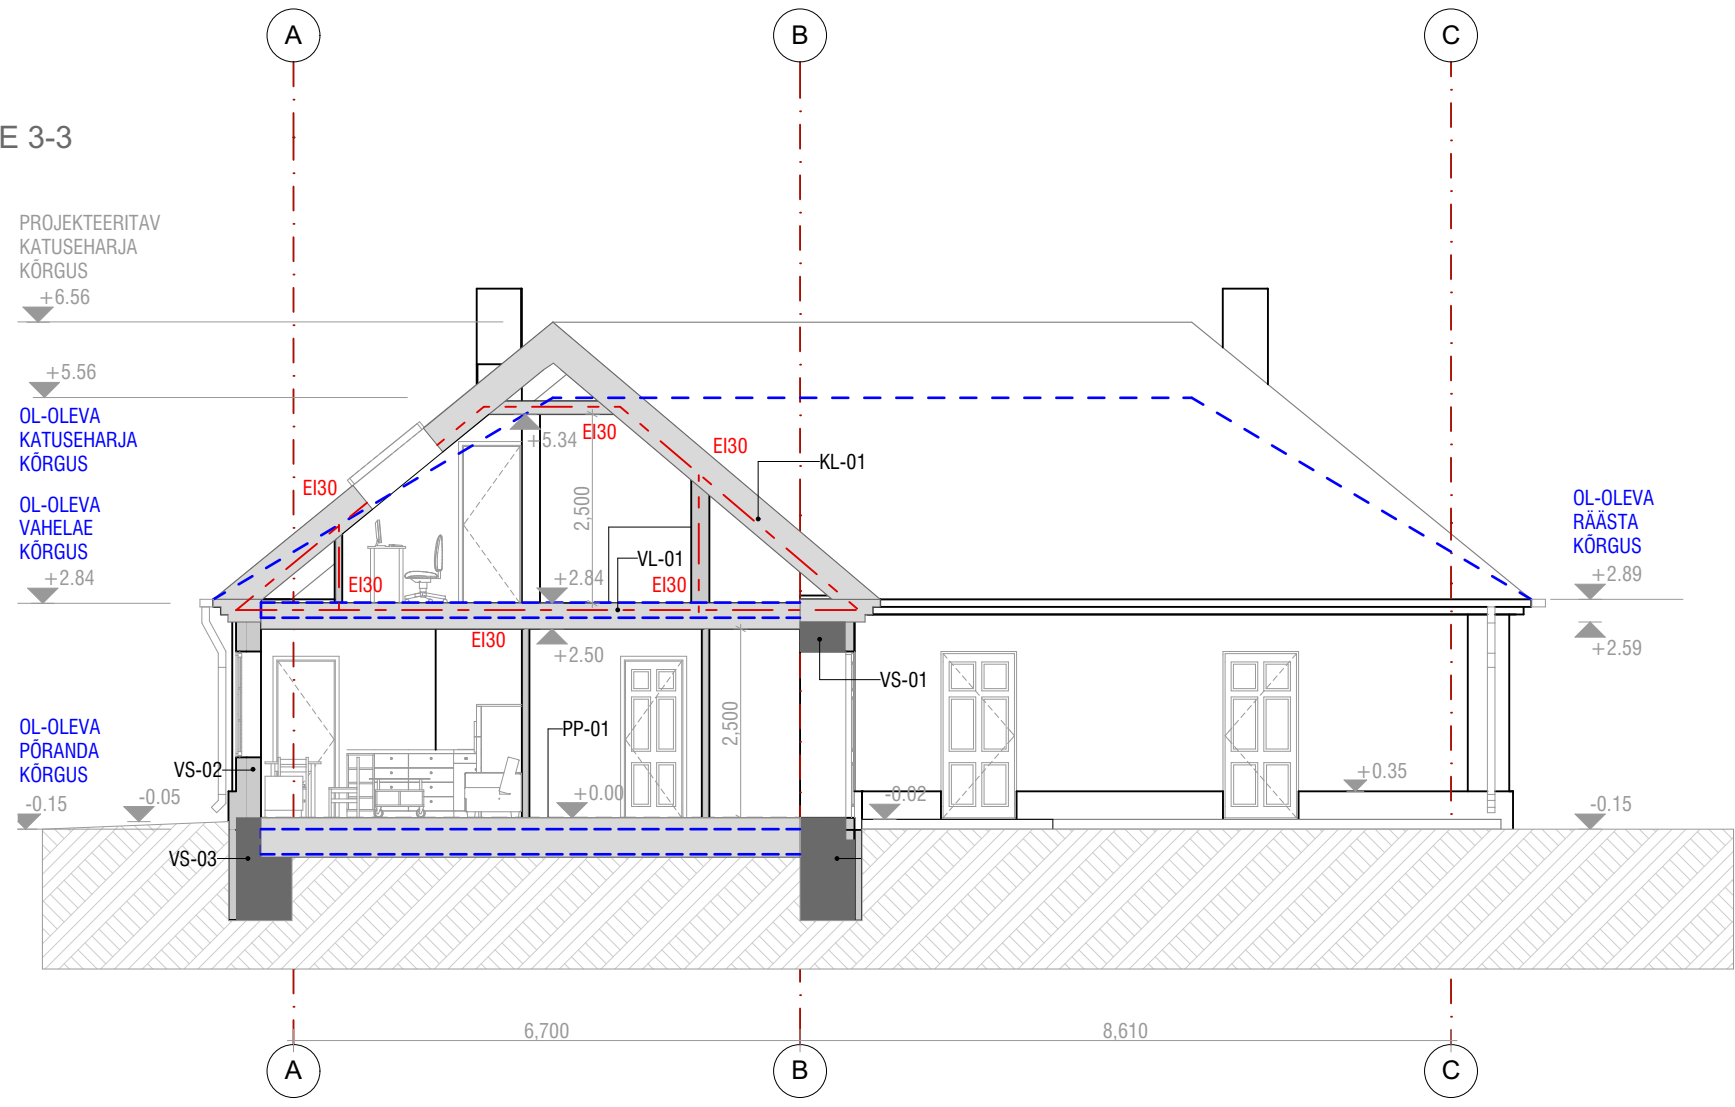

- VS-01**
- Löögikindel armeerimisvõrguga + viimistluskiht
  - Soojusisolatsioon / jäik poliüretaanvaht (PIR) nt. Kingspan Kooltherm K5
  - Olemasolev paekivimüüritis
  - Siseviimistlus
- Märkused:
- hoone rekonstrueeritav paekivist välissein
  - täiendav info tarindi kohta vt. projekti EK-osa
- Tehnilised näitajad:
- |               |                        |
|---------------|------------------------|
| Tulepüsimus   | -                      |
| Helipidavus   | R <sub>w</sub> = 58 dB |
| Soojajuhtivus | U = 0,15 W/mK          |

- VS-02**
- Löögikindel armeerimisvõrguga + viimistluskiht
  - Soojusisolatsioon / jäik poliüretaanvaht (PIR) nt. Kingspan Kooltherm K5
  - Betoonplokki
  - Siseviimistlus
- Märkused:
- Hoone uus välissein
  - täiendav info tarindi kohta vt. projekti EK-osa
- Tehnilised näitajad:
- |               |                        |
|---------------|------------------------|
| Tulepüsimus   | -                      |
| Helipidavus   | R <sub>w</sub> = 58 dB |
| Soojajuhtivus | U = 0,15 W/mK          |

- VS-03**
- Täitepinna
  - Dreeniv kiht, terisus 6...16 mm
  - Soojusisolatsioon / jäik poliüretaanvaht (PIR) nt. Kingspan Kooltherm K5
  - Oi-olev betoonvöö ümber hoone
  - Oi-olev paekivimüüritis
  - Oi-olev täitepinna
- Märkused:
- Oi-oleva hoone sokkel
  - Kahjustatud sokli lõikudes oi-olev betoonvöö eemaldada ja rajada uus
  - Soojusisolatsioon paigaldada kuni vundamendi taldmukini
  - täiendav info tarindi kohta vt. projekti EK-osa
- Tehnilised näitajad:
- |               |               |
|---------------|---------------|
| Tulepüsimus   | -             |
| Helipidavus   | -             |
| Soojajuhtivus | U = 0,15 W/mK |

- SS-01**
- Siseviimistlus
  - Betoonplokki Columbia, laduda siledal vuugil
  - Siseviimistlus
- Märkused:
- sisessein korterite vahel
  - täiendav info tarindi kohta vt. projekti EK-osa
- Tehnilised näitajad:
- |               |                        |
|---------------|------------------------|
| Tulepüsimus   | REI-240                |
| Helipidavus   | R <sub>w</sub> = 55 dB |
| Soojajuhtivus | -                      |

- SS-03**
- Siseviimistlus
  - Kipsplaat 2x12,5mm
  - Teraskarkass
  - Tulekindel kipsplaat 2x12,5mm (nt. Isover KL-37, λ=0,025 W/mK)
  - Siseviimistlus
- Märkused:
- sisessein korteri ja mittekäidava katusealuse vahel
  - vaheseina süsteem nt. Knauf W112
- Tehnilised näitajad:
- |               |                        |
|---------------|------------------------|
| Tulepüsimus   | Ei30                   |
| Helipidavus   | R <sub>w</sub> = 51 dB |
| Soojajuhtivus | -                      |

TINGMÄRGID

- OLEMASOLEV SÄILITATAV SEINAKONSTRUKTSIOON (VS-01 PAEKIVIST VÄLISSEIN UUE LISASOOJUSTUSEGA)
- OL-OLEVA SEINA KOHALE RAJATAV UUS SEINAKONSTRUKTSIOON (VS-02 BETOONPLOKIST VÄLISSEIN LISASOOJUSTUSEGA)
- OL-OLEV LAMMUTATAV KONSTRUKTSIOON
- EI30 TULETÕKKESEKTSIOONI PIIR

- MÄRKUSED:
- Projekti AR-osa koosneb seletuskirjast, joonistest ning lisadest, mis täiendavad üksteist ja moodustavad ühtse terviku.
  - Hoone vertikaalne sidumine vt. projekti AS-osa.
  - Hoone suhtelisele kõrgusele ±0.00 vastab absoluutkõrgus +5.65.
  - Piirdekonstruktsioonide tüübjoonised vt. täiendavalt projekti AR-osa.
  - Piirdekonstruktsioonide tehnilised näitajad (tulepüsimus, helipidavus, soojajuhtivus) on antud piirdekonstruktsioonide tüübjoonistest ja AR-osa seletuskirjas.
  - Avatäidet tehnilised näitajad (helipidavus, soojajuhtivus) on antud AR-osa seletuskirjas.
  - Tuleohutusmeetmed vt. projekti AR-osa seletuskirja, osa 6 Tuleohutus.

|          |                                                                                          |         |            |
|----------|------------------------------------------------------------------------------------------|---------|------------|
|          |                                                                                          |         |            |
|          |                                                                                          |         |            |
| 03       | Korrigeeritud katustlae KL-01 konstruktsioon, täiendatud TTS piirid hoone katusekorrusel | P.Urb   | 28.09.2021 |
| MUUDATUS | MUUDATUSE KIRJELDUS                                                                      | TEOSTAS | KUUPÄEV    |

- MÄRKUSED
- Käesolevas projektis määratud materjalid võivad asendada tehniliste ja visuaalsete omaduste poolest võrdväärsetega, kui see ei vähenda tehnilisi, esteetilisi või muuladseid kvaliteediomadusi. Kõik valitud materjalide asendused tuleb kooskõlastada projekti arhitektidega.
  - Vastutulu ilmnemisel käesoleva joonise ning arhitektuurse või mistahes muu projekti osa jooniste, spetsifikatsioonide või seletuskirja vahel, tuleb kohe selle teavitada projekteerijat või projektijuhit.