


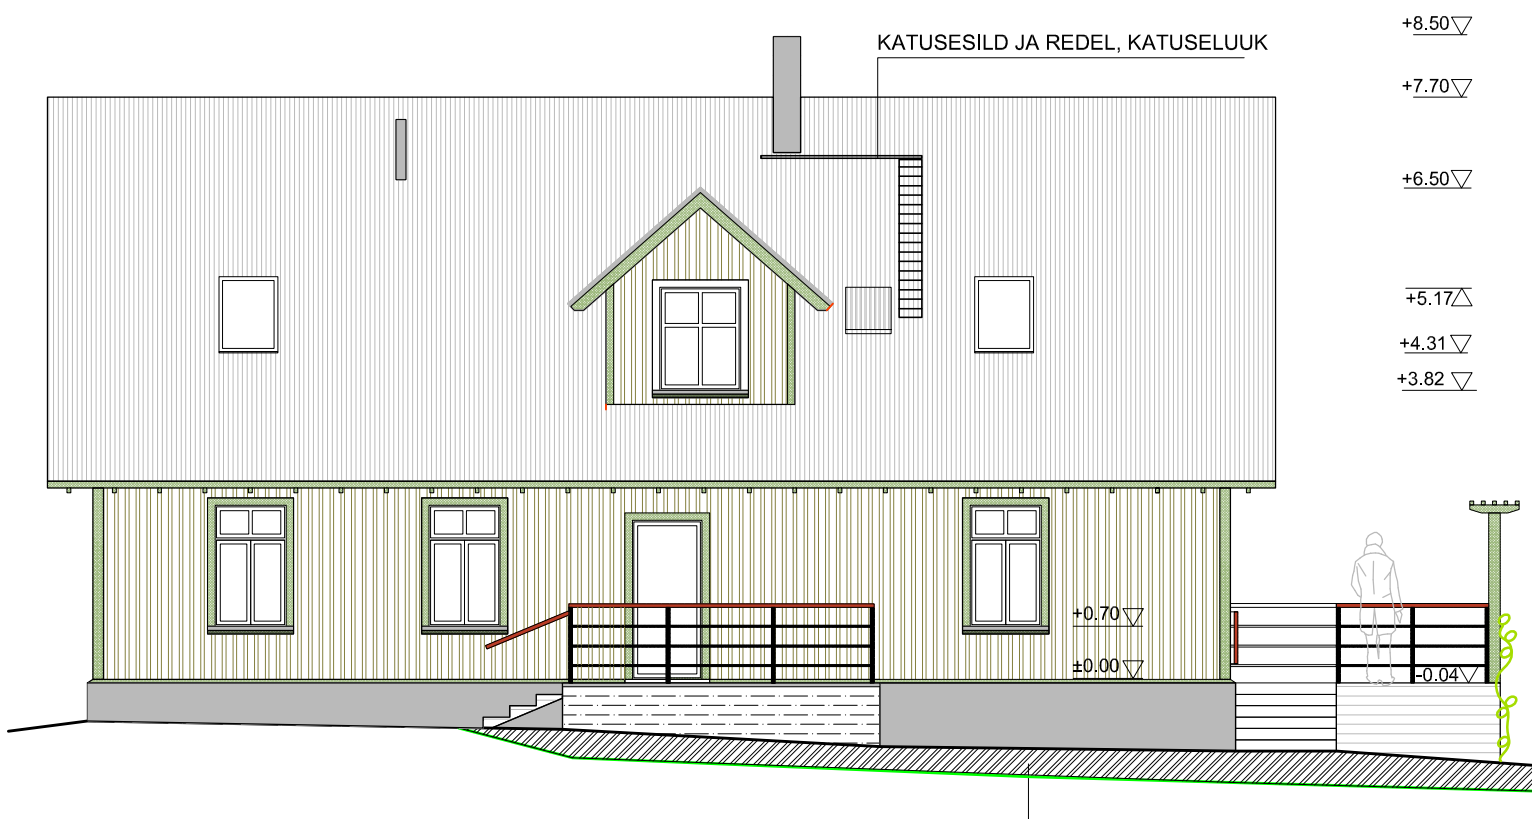

VIIMISTLUSE TINGMÄRGID

-  KATUS TERASKATUS CLASSIC M,
toon tumehall RR 23
-  PUITLAUDIS ASUNIKUTÜÜPI, aluslaud 22x140mm, katteliist 22x33mm,
toon Tikkurila- Vivacolori Puumaja värvid, roheline 590X, Villa -Lin linaõlivärv
-  PUITLIISTUD- postid varikatuse all, maja nurgaliist 140mm, akna piirdeliist 100mm,
sarikaotsad, räästalaudis, toon heledam roheline 592X
-  VÄLISUKSE taanduvad osad, terrassi piirde puitkäsipuu
toon keskmine murtud punane 535X
-  VÄLISUKSE eenduvad osad,
toon heledam murtud punane 530X
-  KROHVITUD SOKKEL, KÜTTEKORSTEN
toon Tikkurila Facade tumedam hall 4990
-  PAEKIVIST SOKKEL,
laotud nõgusa vuugiga
-  TERRASSI SOKKEL,
laudis
-  KORSTNAD,
VIHMAVEERENNID- JA TORUD,
AKNA PLEKID
toon tumehall RR23

MÄRKUSED:

1. Ventilatsioonikorstnate kõrgus katusepinnast 800mm.
2. Värvimisel osta kõigepealt väike kogus värvi ja teha kindlasti kõigepealt väikesel pinnal värviproov.

Objekti asukoht Lemmaru, Lääne- Harju, Harjumaa	Projekti nimi talu rekonstrueerimine	Tellijad:		
	Joonise nimetus Vaade lääne poolt	Töö nr. 2003	PP	M 1:100
	Arhitekt		02.2021	A-6