


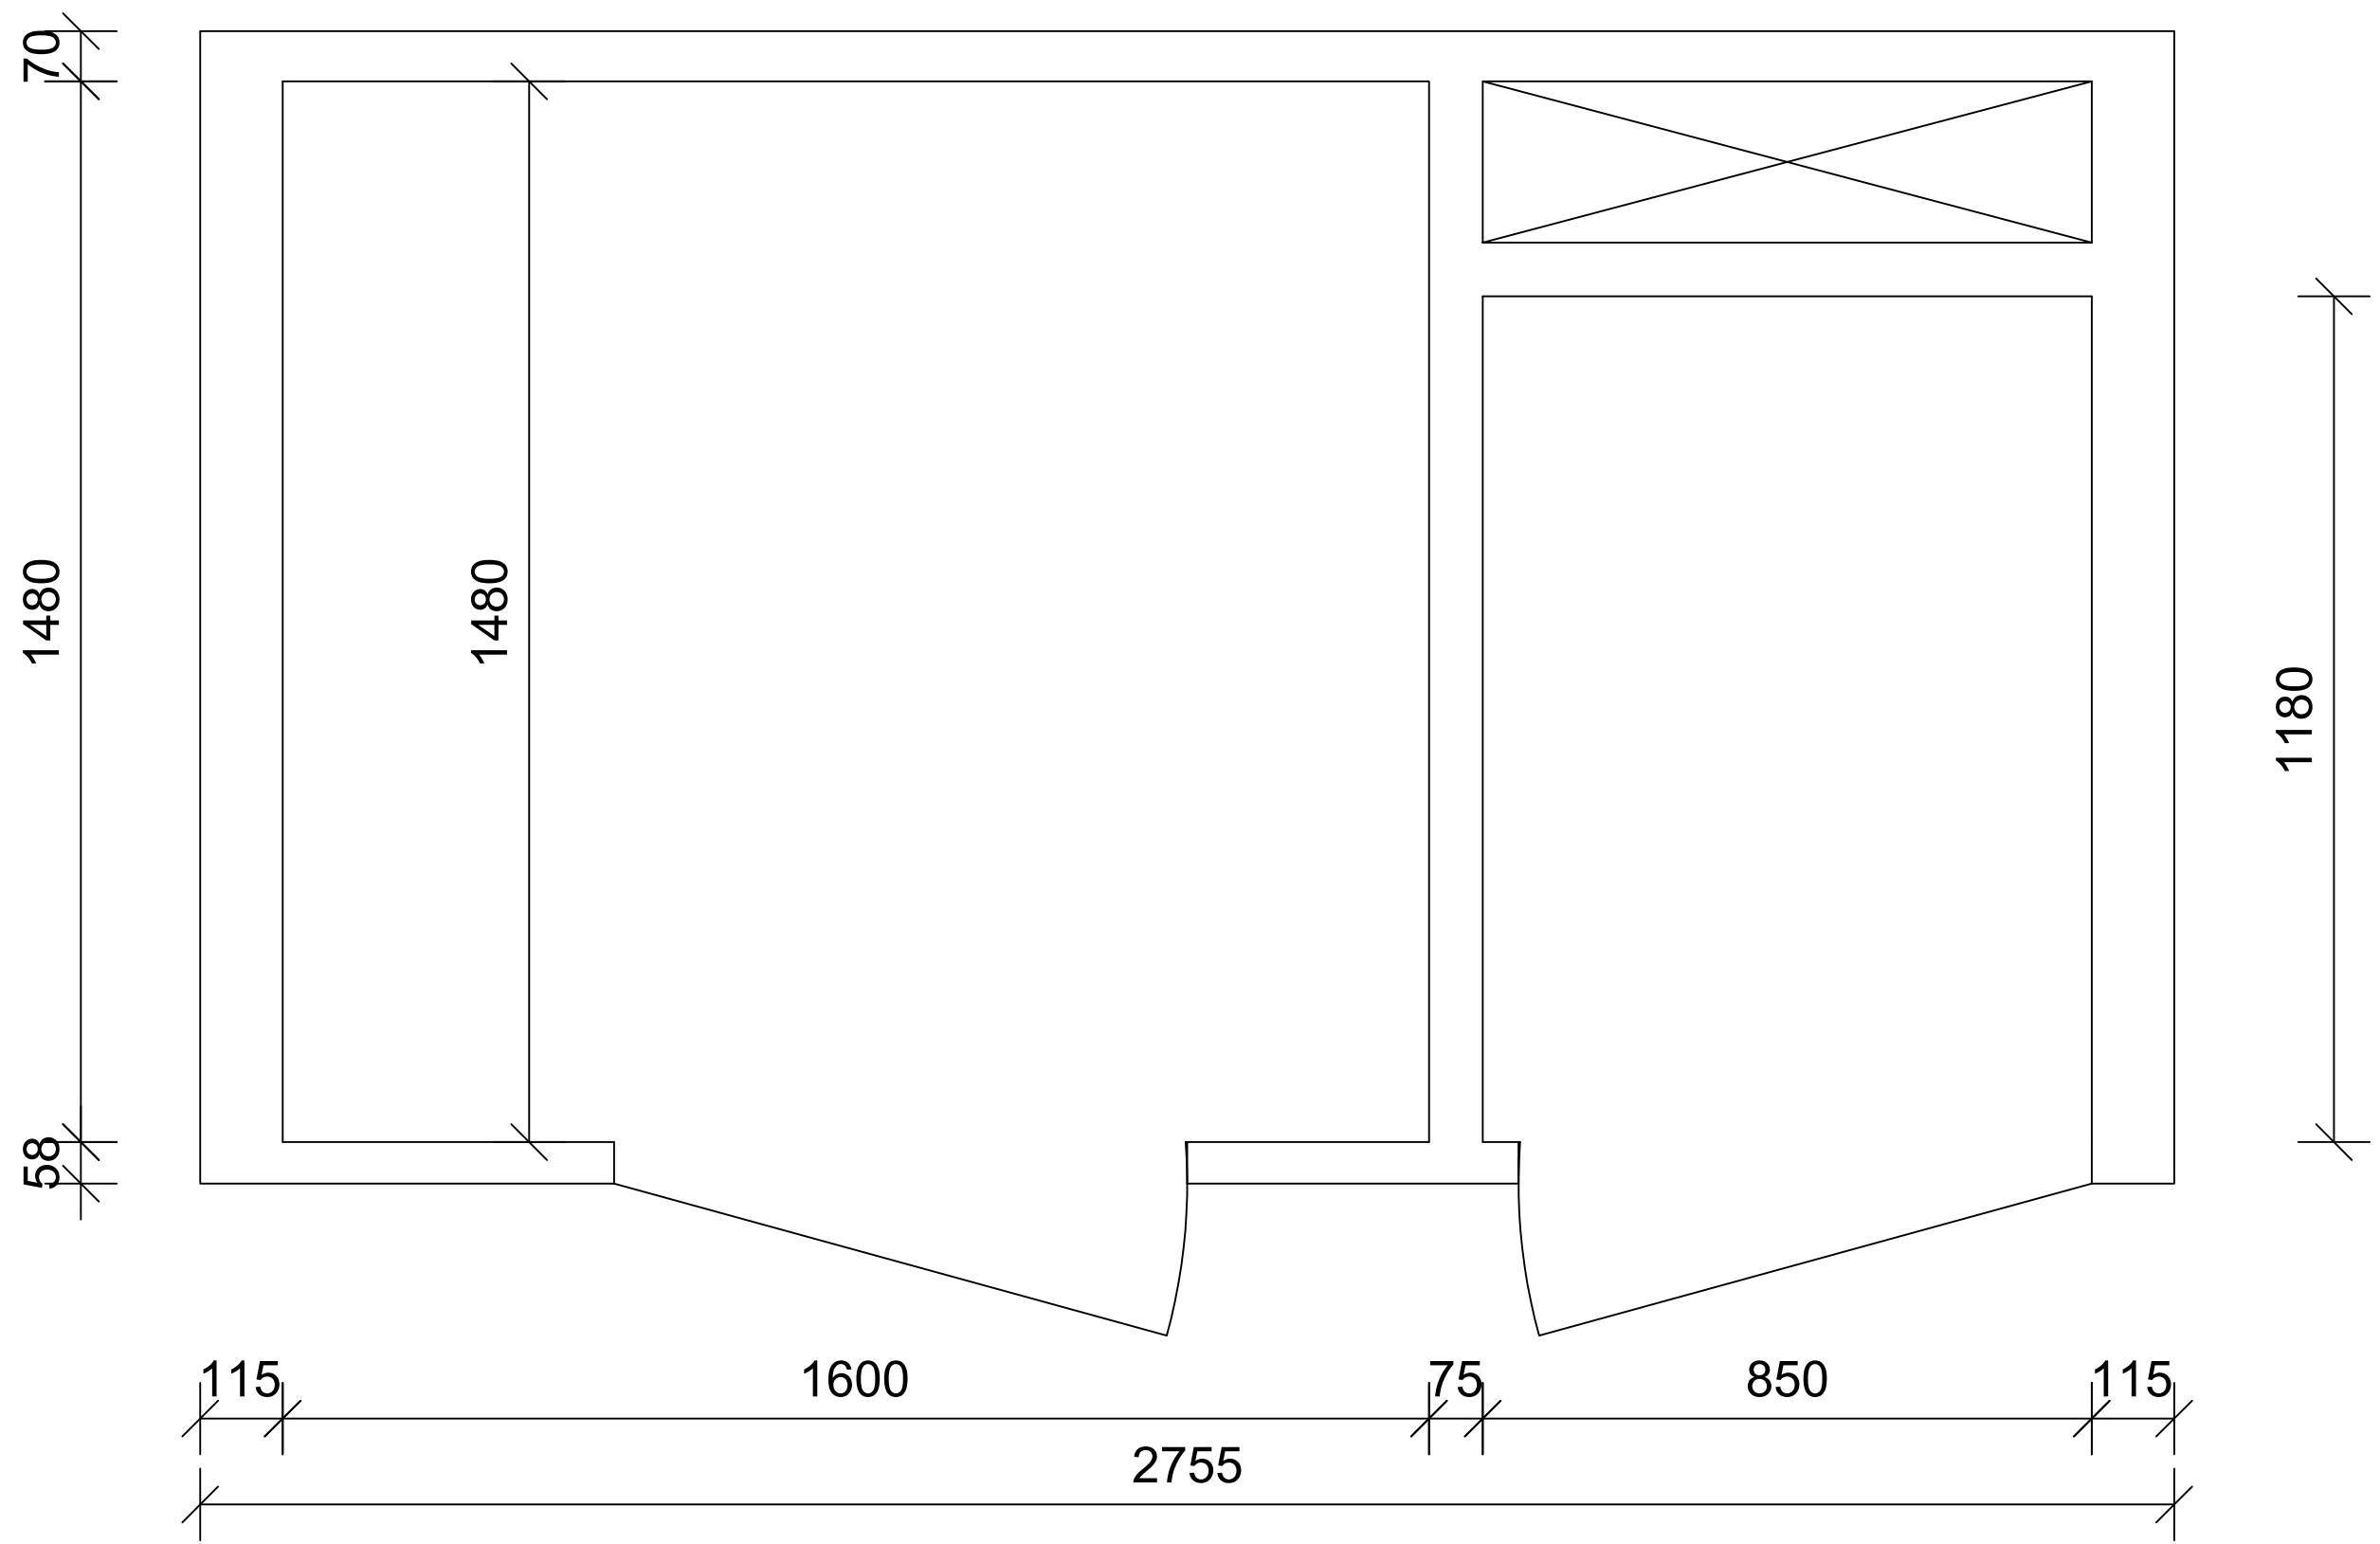

Märkused:
1. Mõõdud on millimeetrites

			WC ja vannitoa mõõdud		Mõõtkava: 1:10
					Formaat: A3
			Aadress:		Projekti nr:
			Tartu		Joonis nr:
Joonestaja:					Stadium:
Tellijä:			Joonis: WC ja vannitoa plaan		03.10.2025 v01