

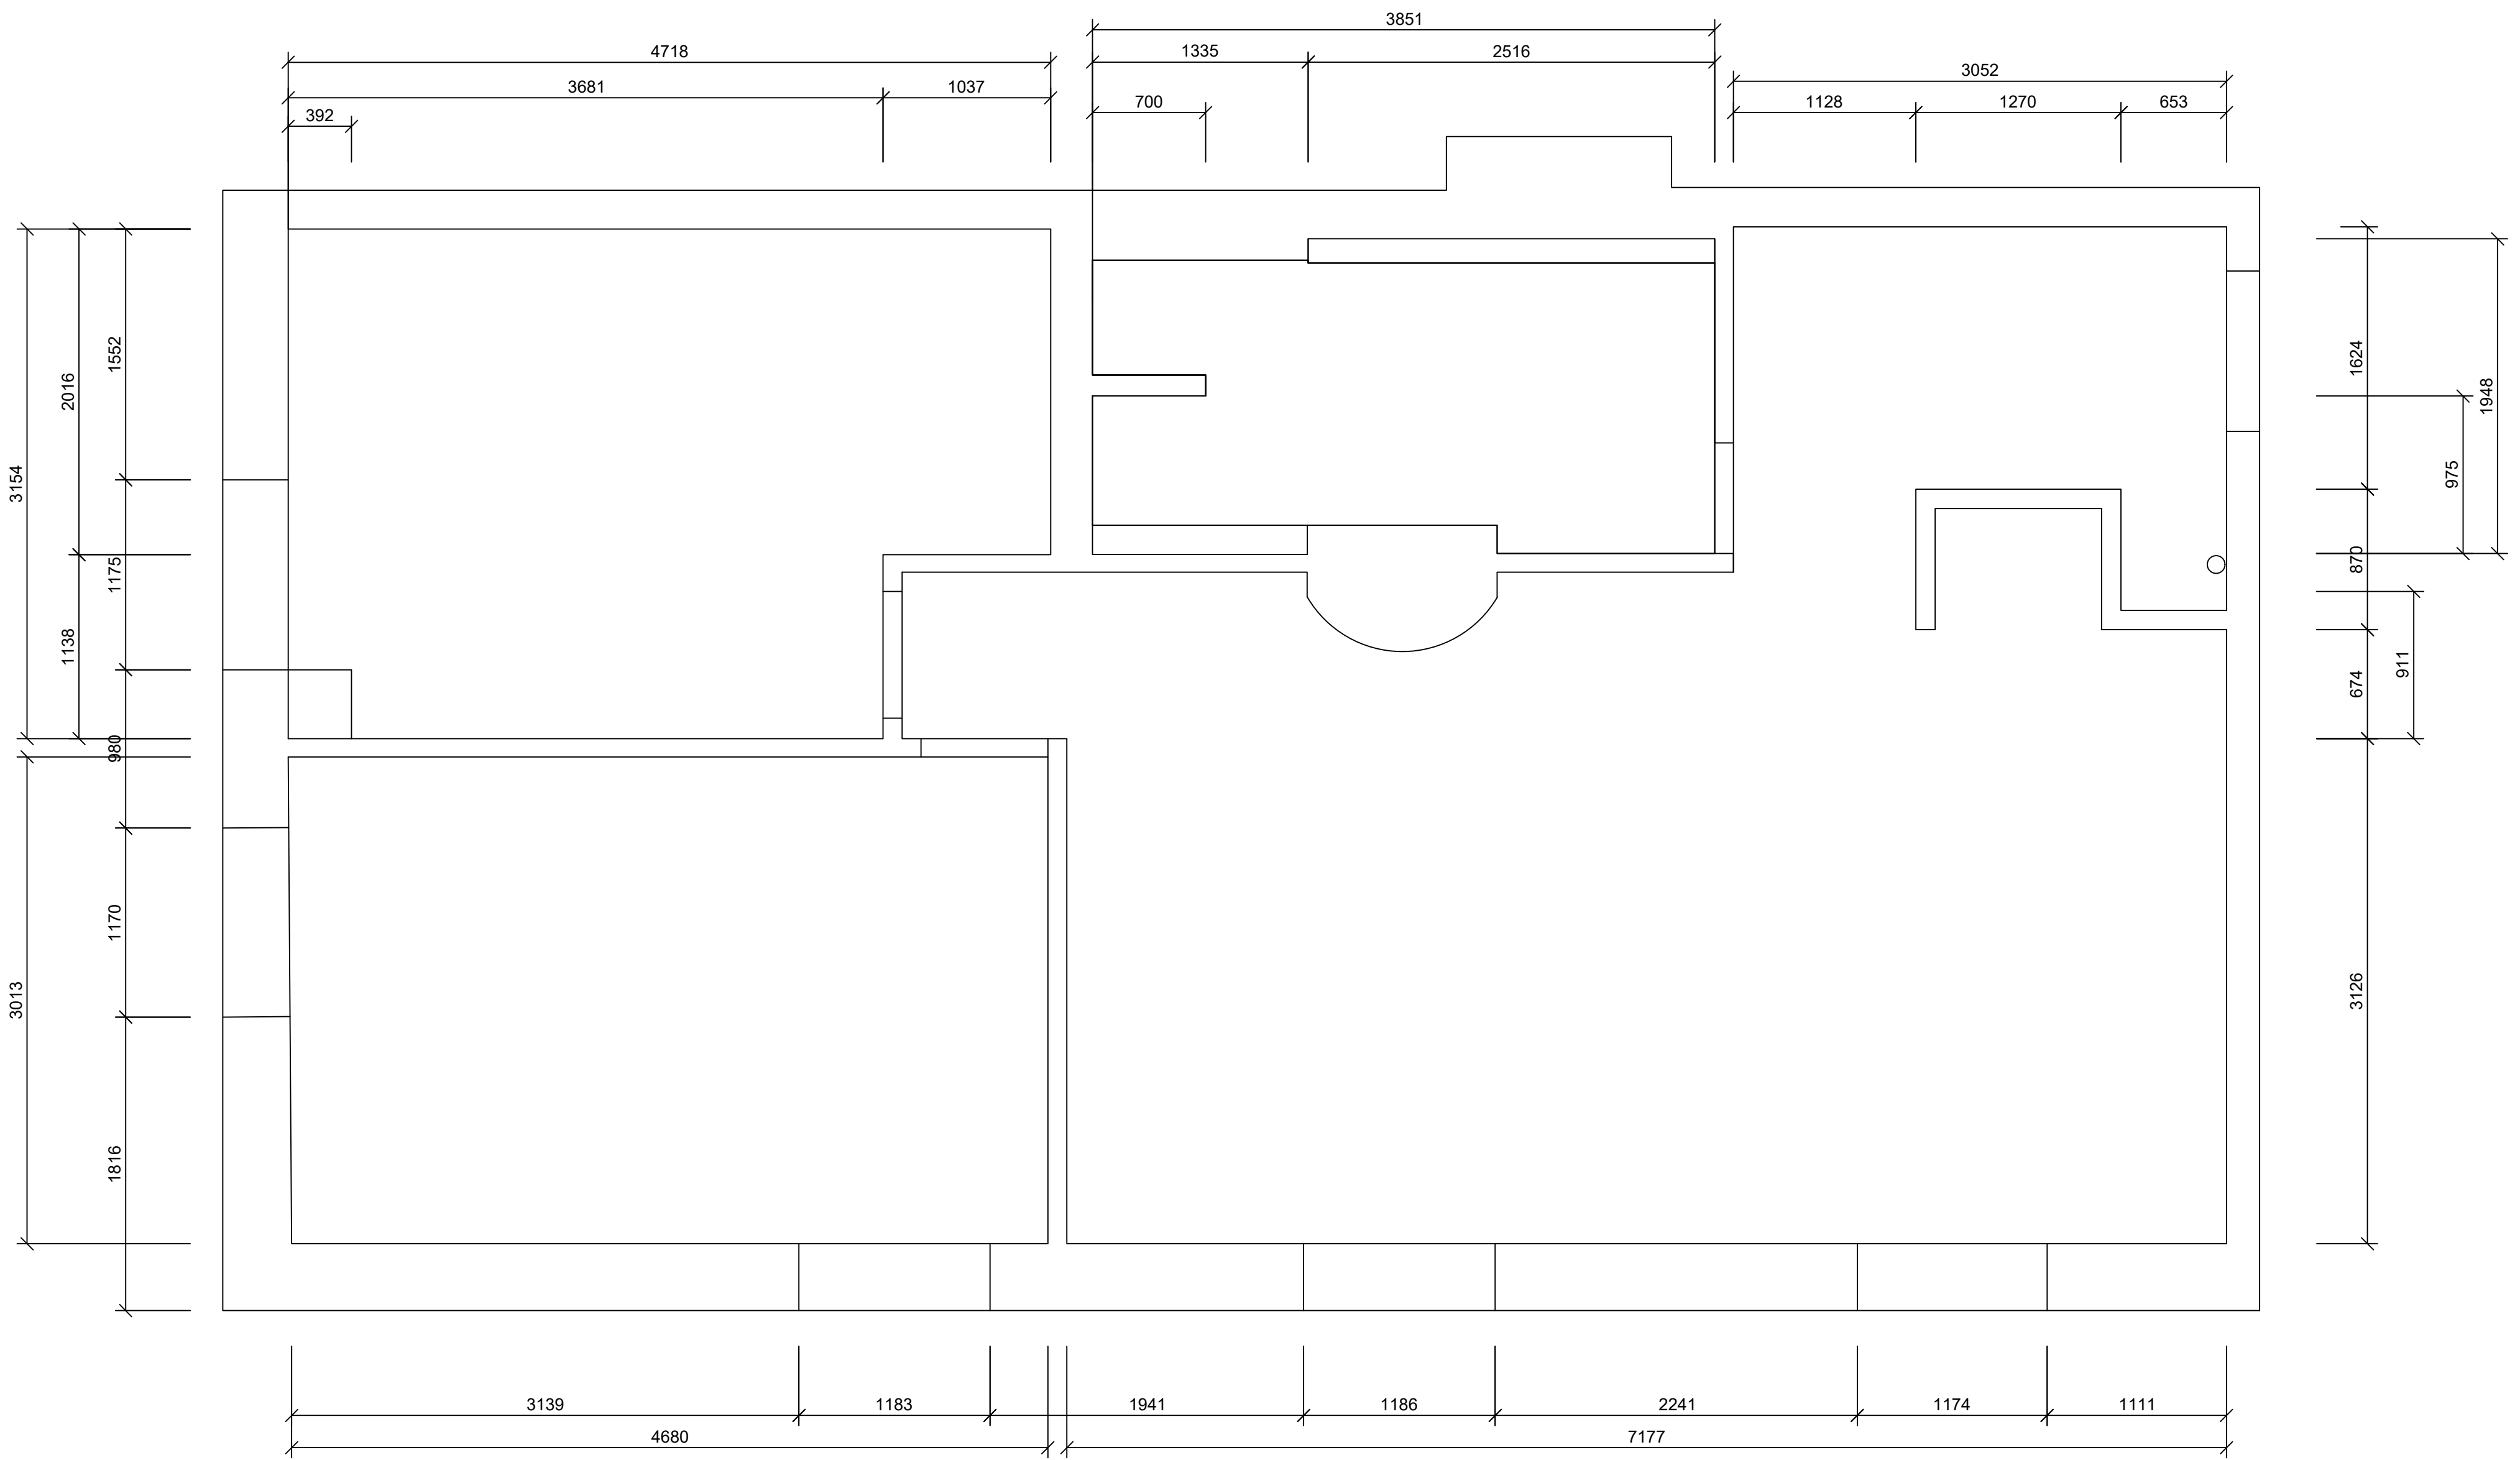


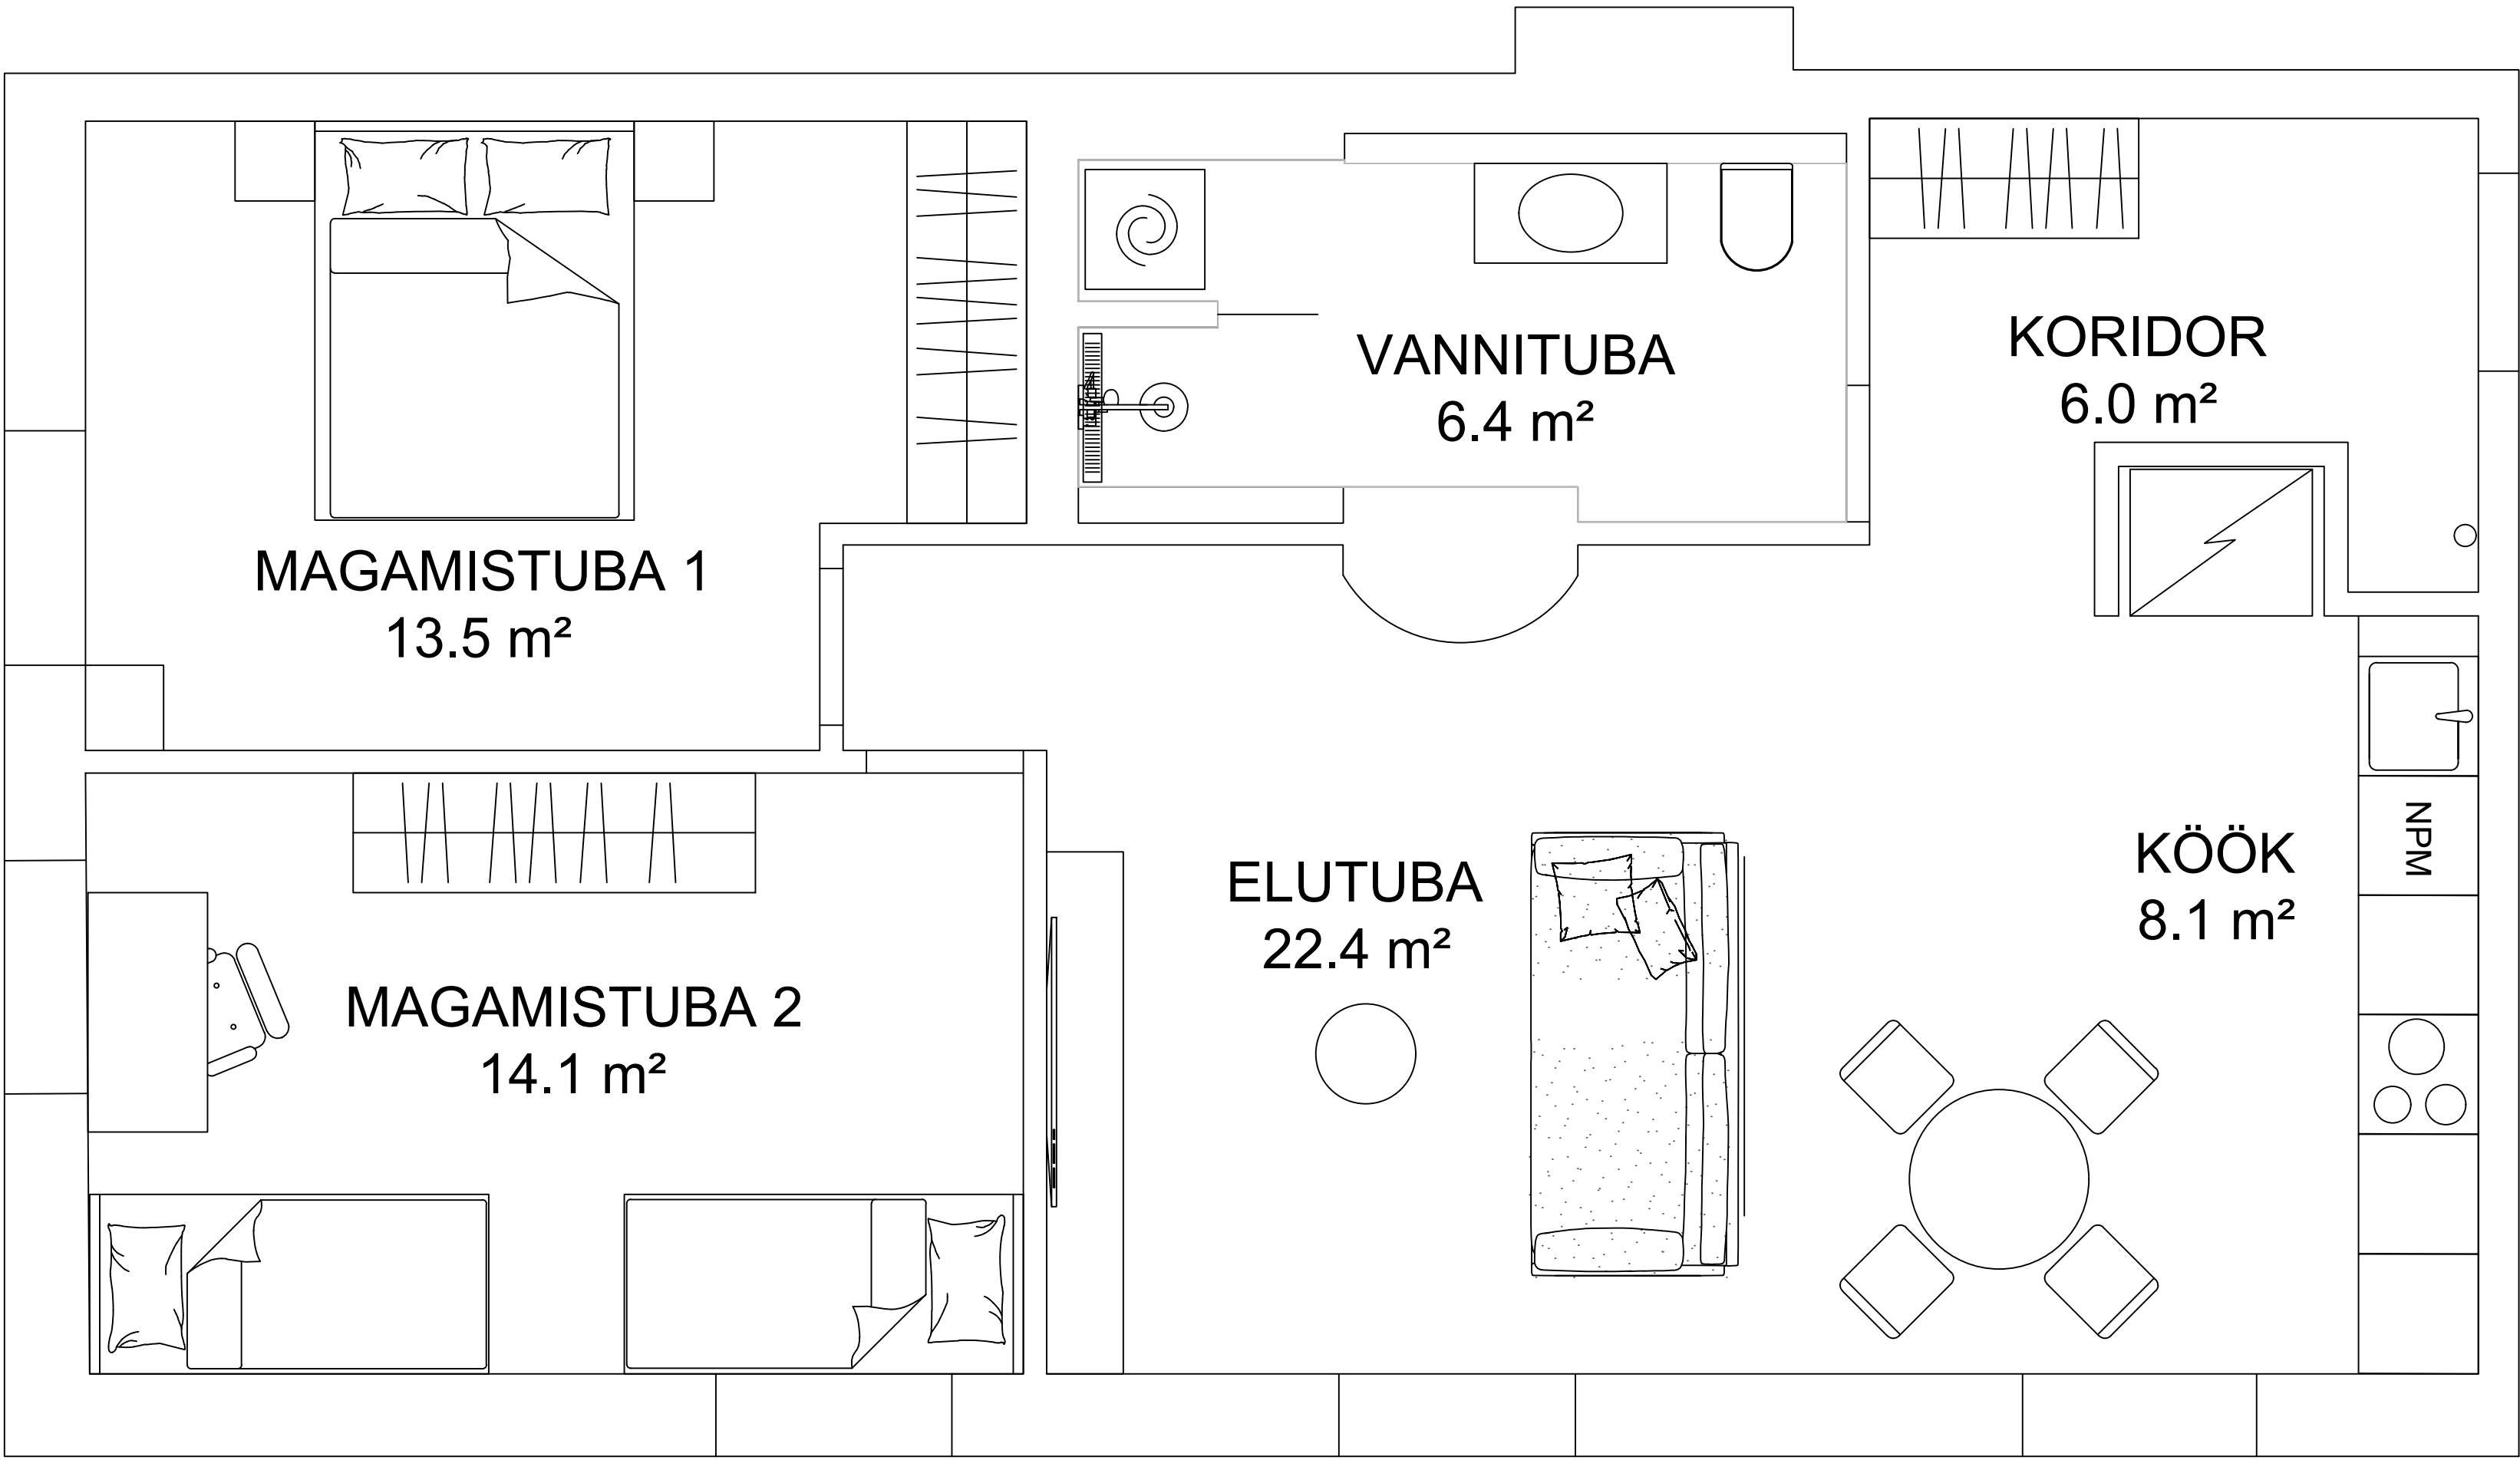


SEINAD JA SEINTE VIIMISTLUS

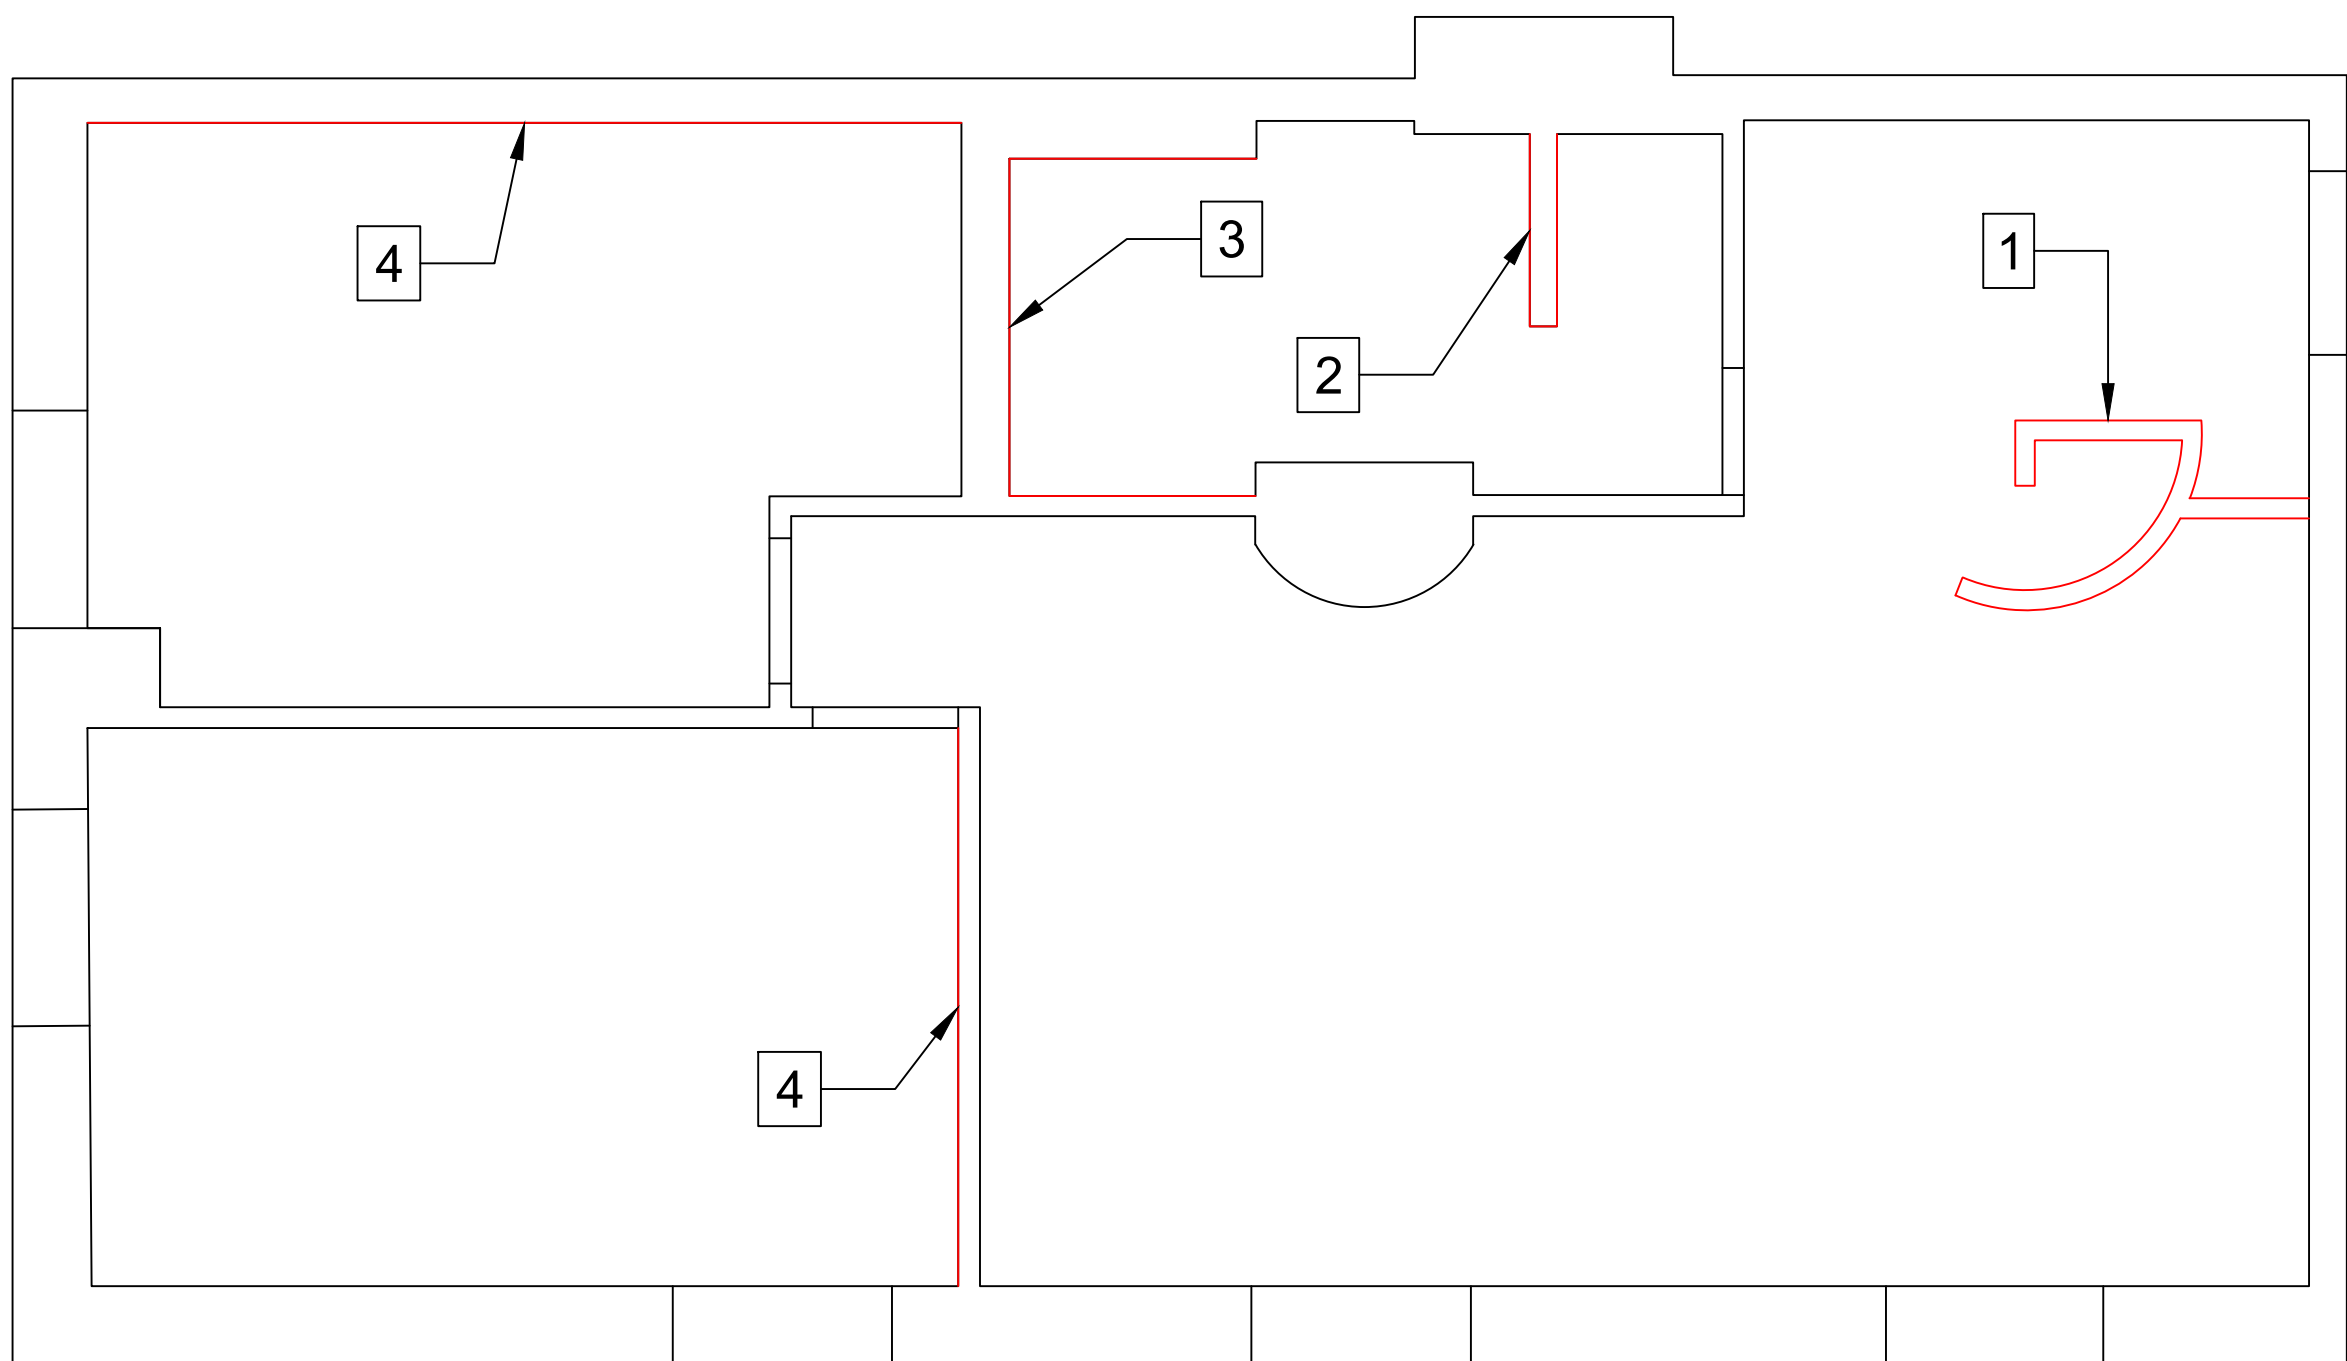



LAMMUTUS

- 1. Kipsseina lammutus koridoris 18 m²
- 2. Kipsseina lammutus vannitoas 11 m²
- 3. Keraamilise plaadi eemaldus 11 m²
- 4. Tapeedi eemaldus 21 m²

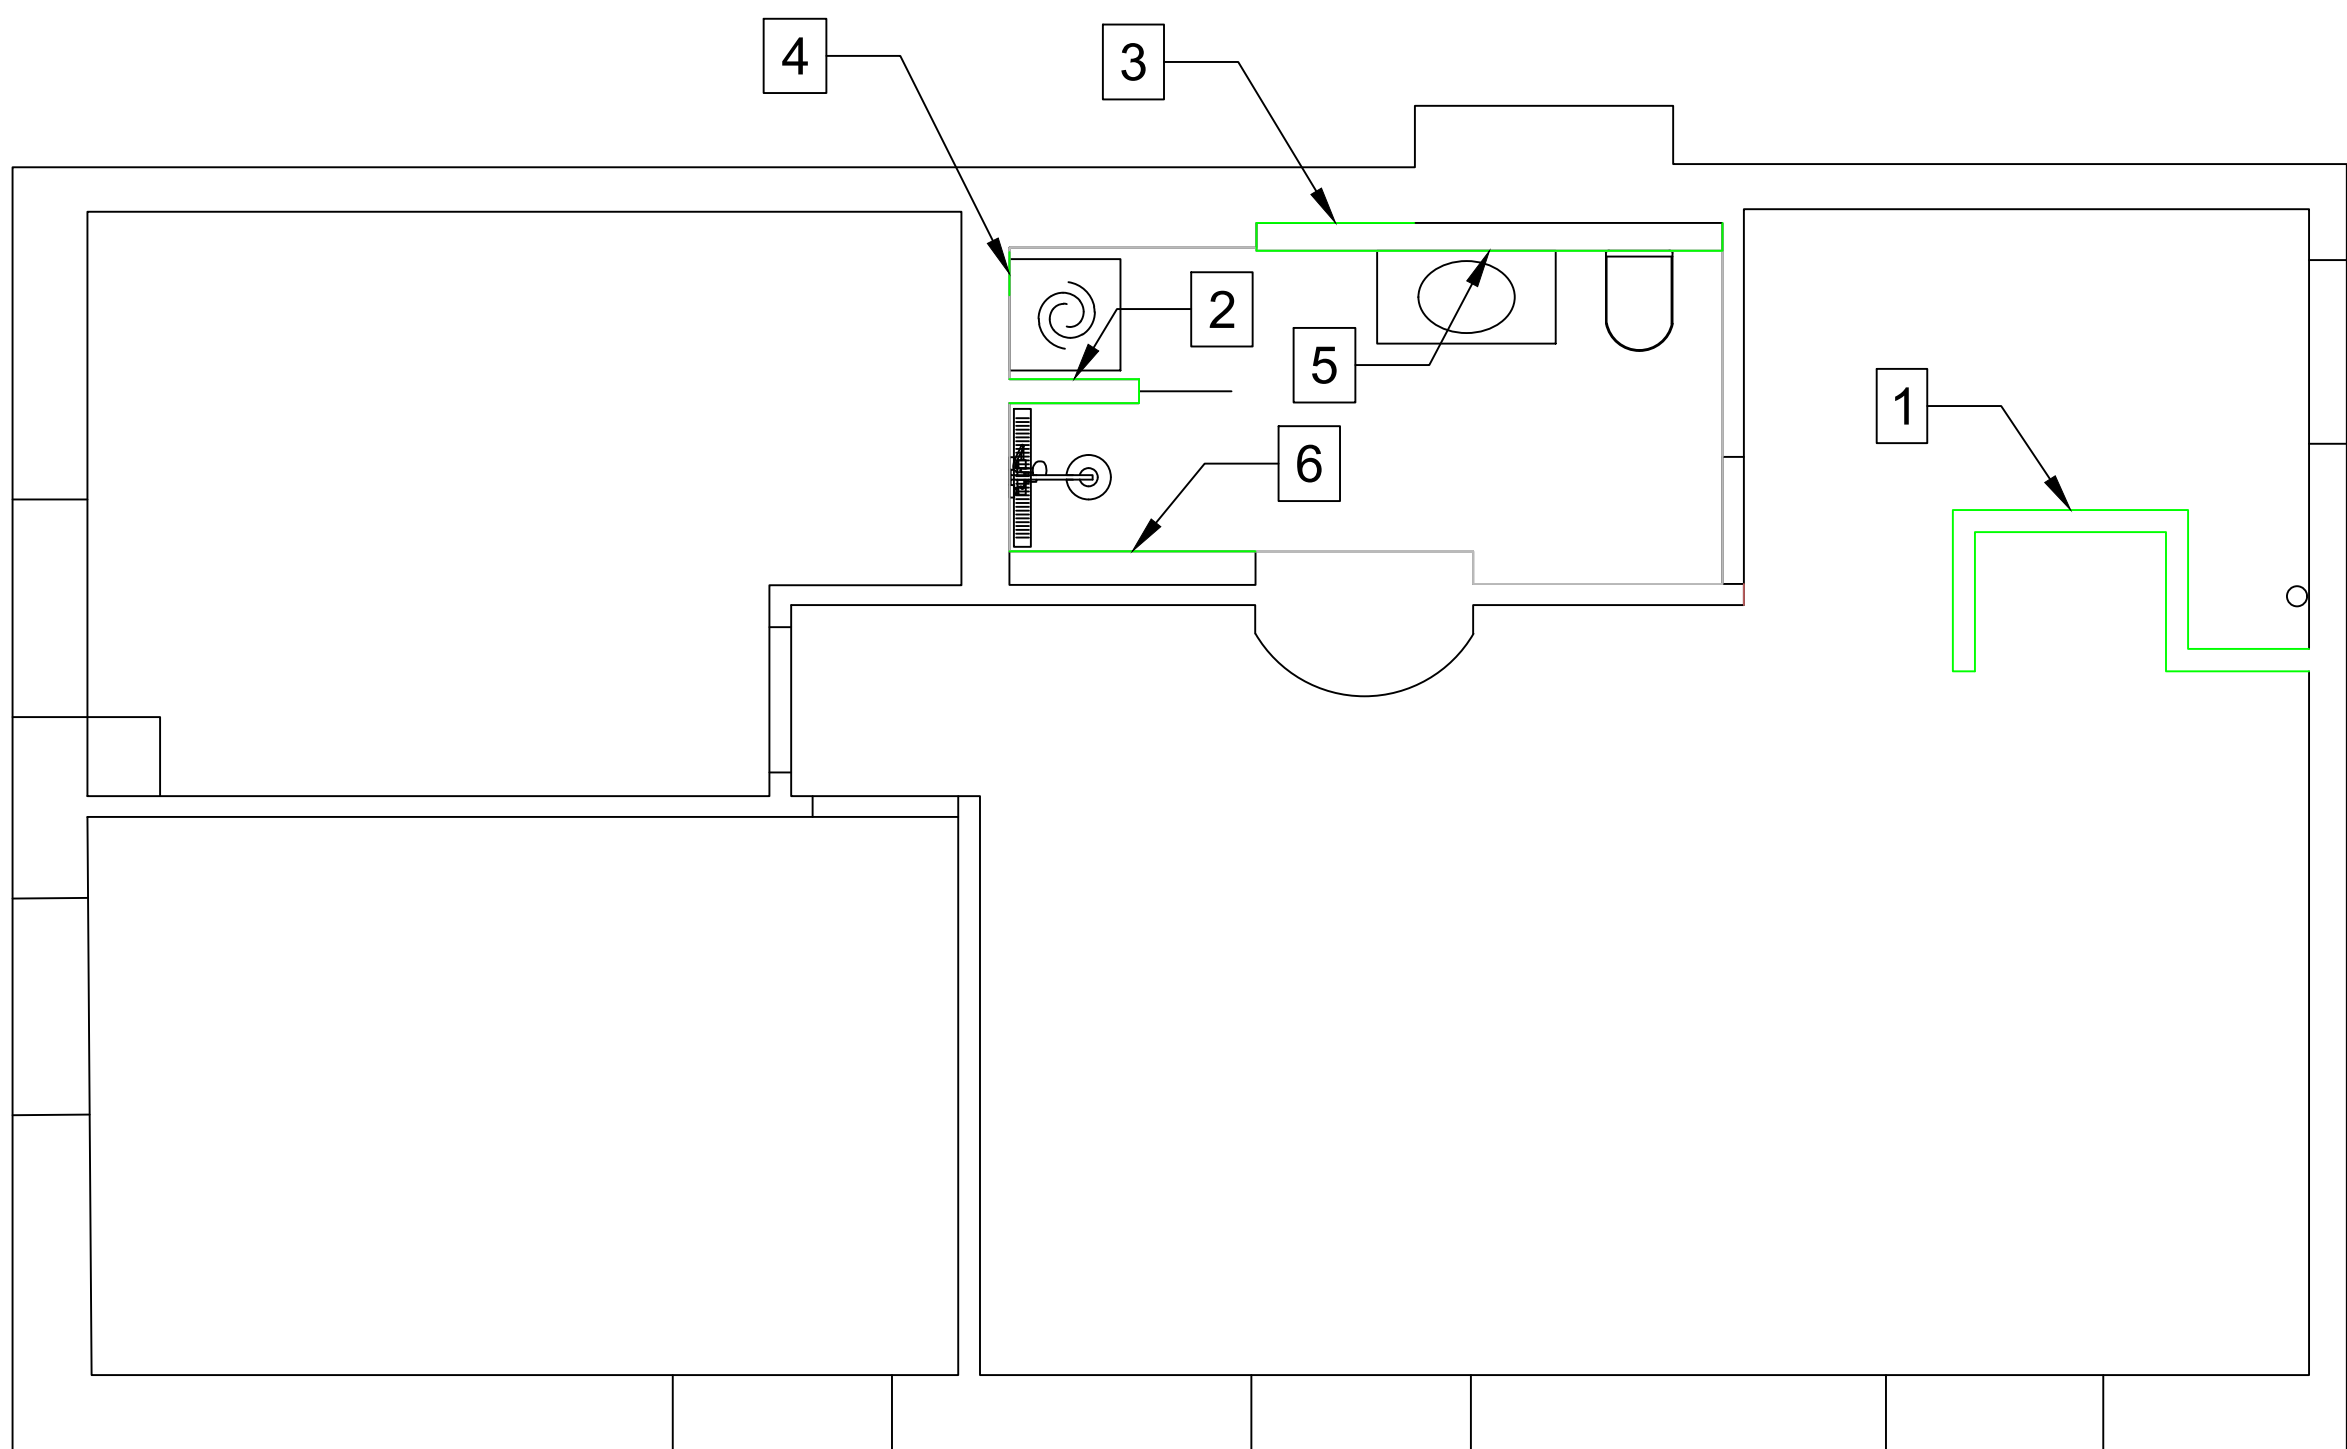

EHITUS


- 1. Kergvahesein koridoris kips - karkass - kips 19 m²
- 2. Kergvahesein vannitoas kips - karkass - kips 4 m²
- 3. Vana nišši kinniehitus 2 m²
- 4. Vana nišši kinniehitus <1 m²
- 5. Nišši ehitus kips - OSB - karkass 3,4 m²
- 6. Nišši ehitus kips - karkass 3,4 m²
- 7. Seinte kohtparandused 164 m²

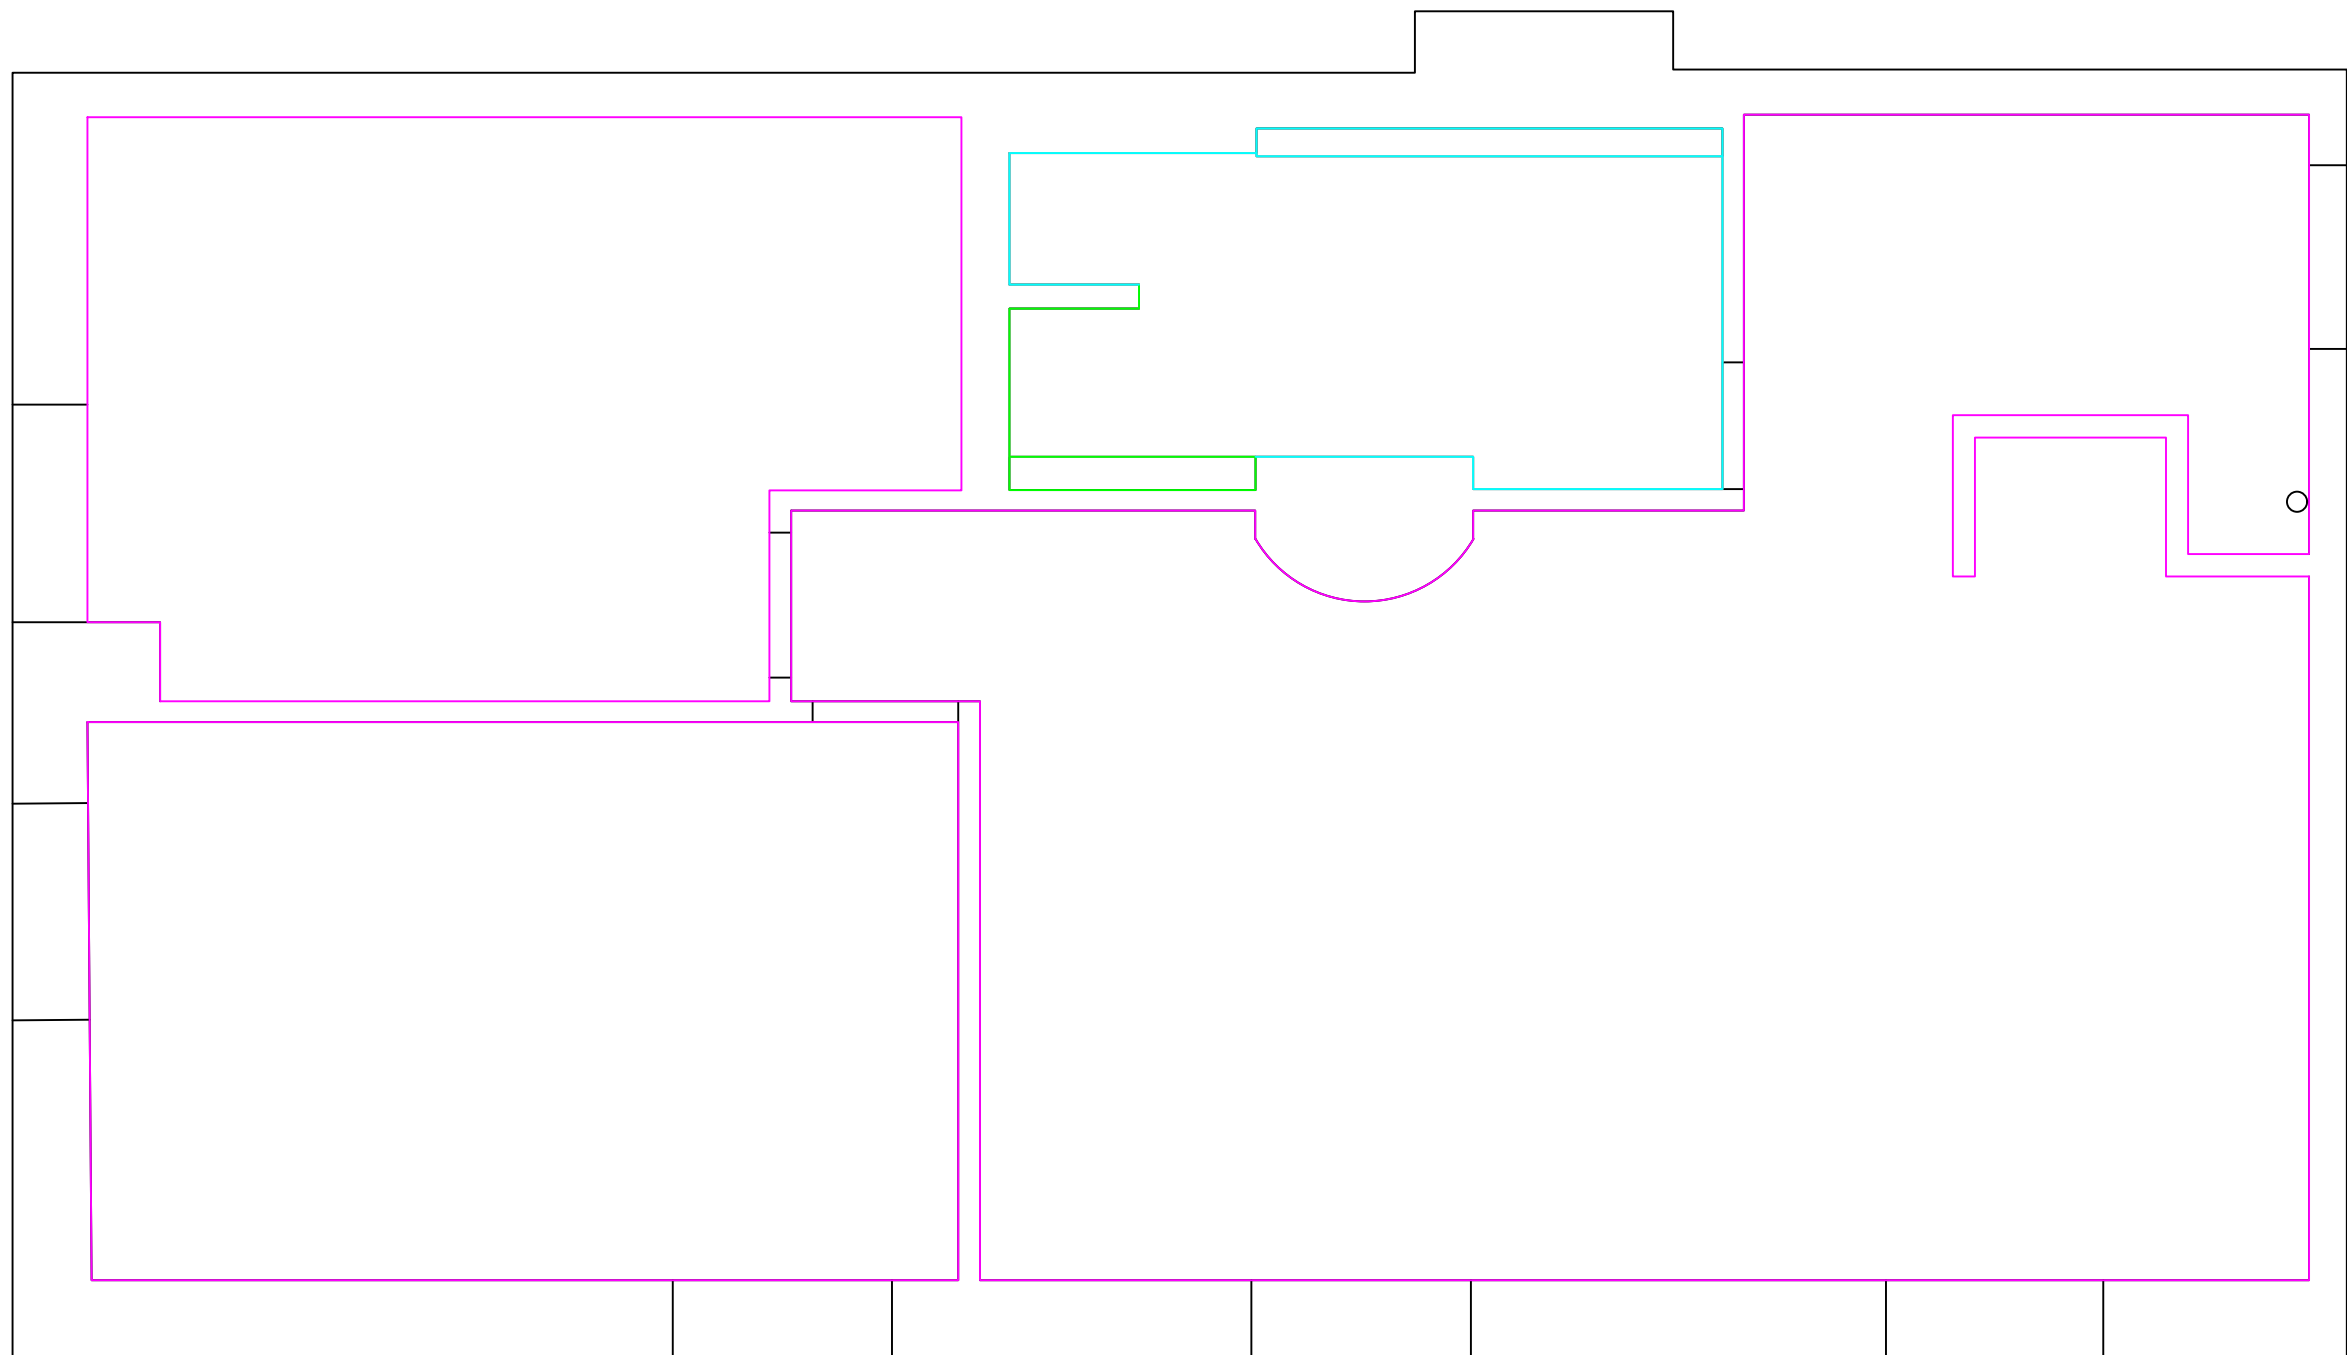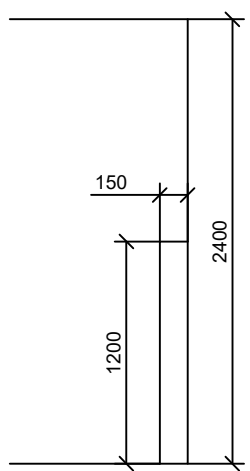


VIIMISTLUS

- 1. Kruut + min. 2 x värv 183 m²
- 2. Kruut + min. 2 x niiskuskindel värv 24 m²
- 3. Keraamiline plaat 8 m²


LAED JA LAGEDE VIIMISTLUS

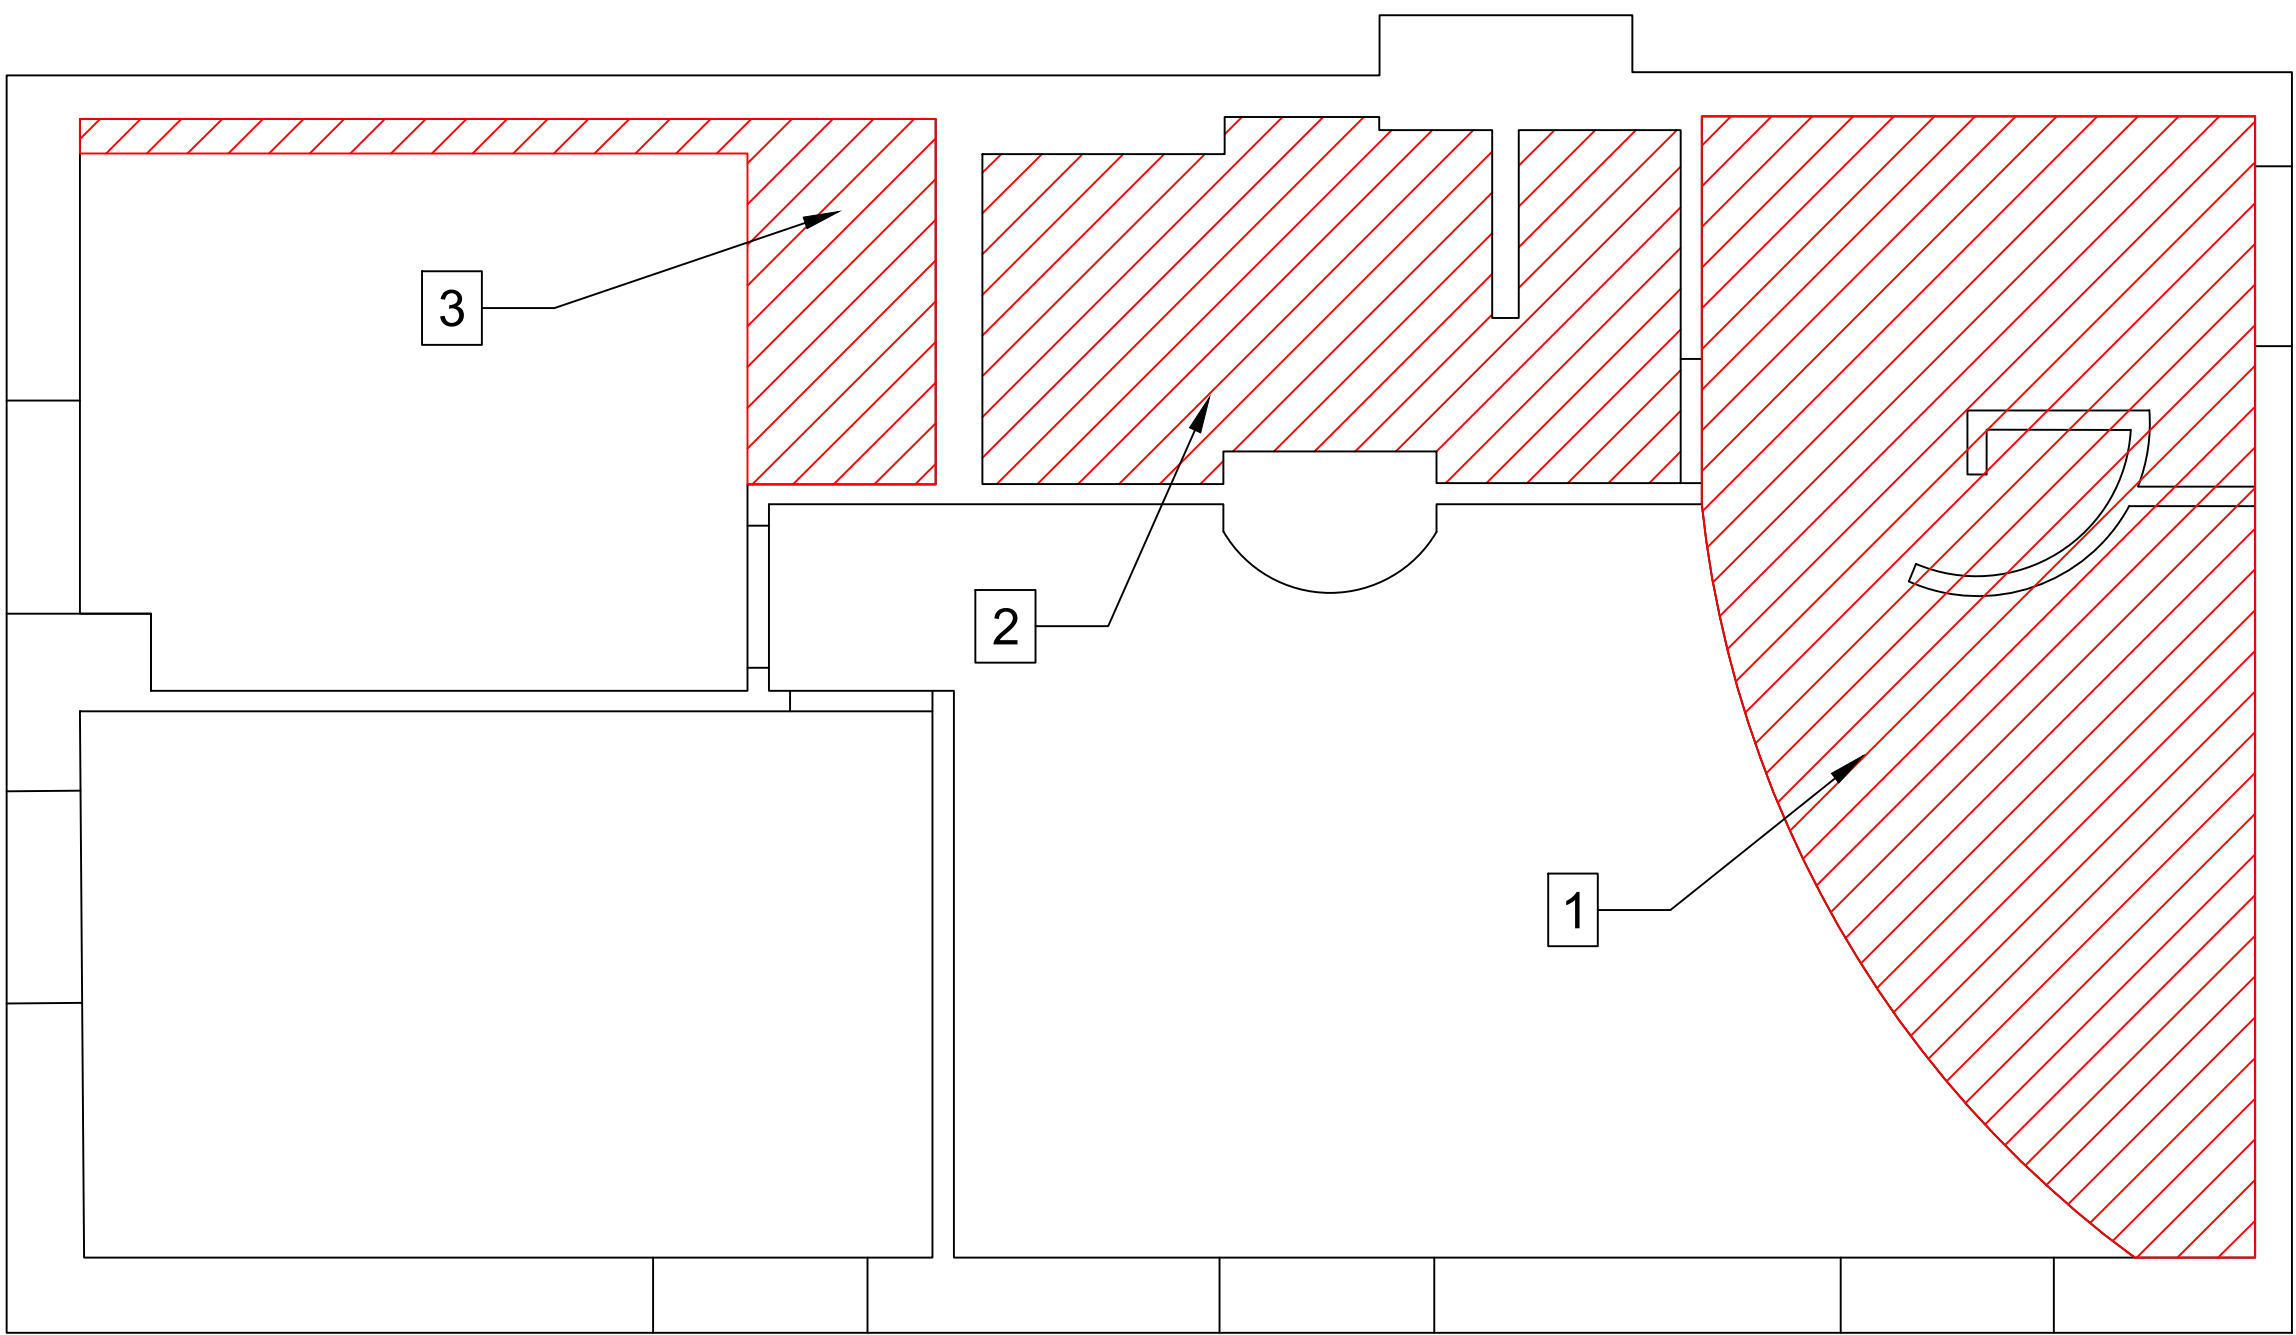

- LAMMUTUS**
- 1. Kips ripplae lammutus 17 m²
 - 2. Paneel ripplae lammutus 7 m²
 - 3. Lae valguskarniisi ja ripplae lammutus 3 m²

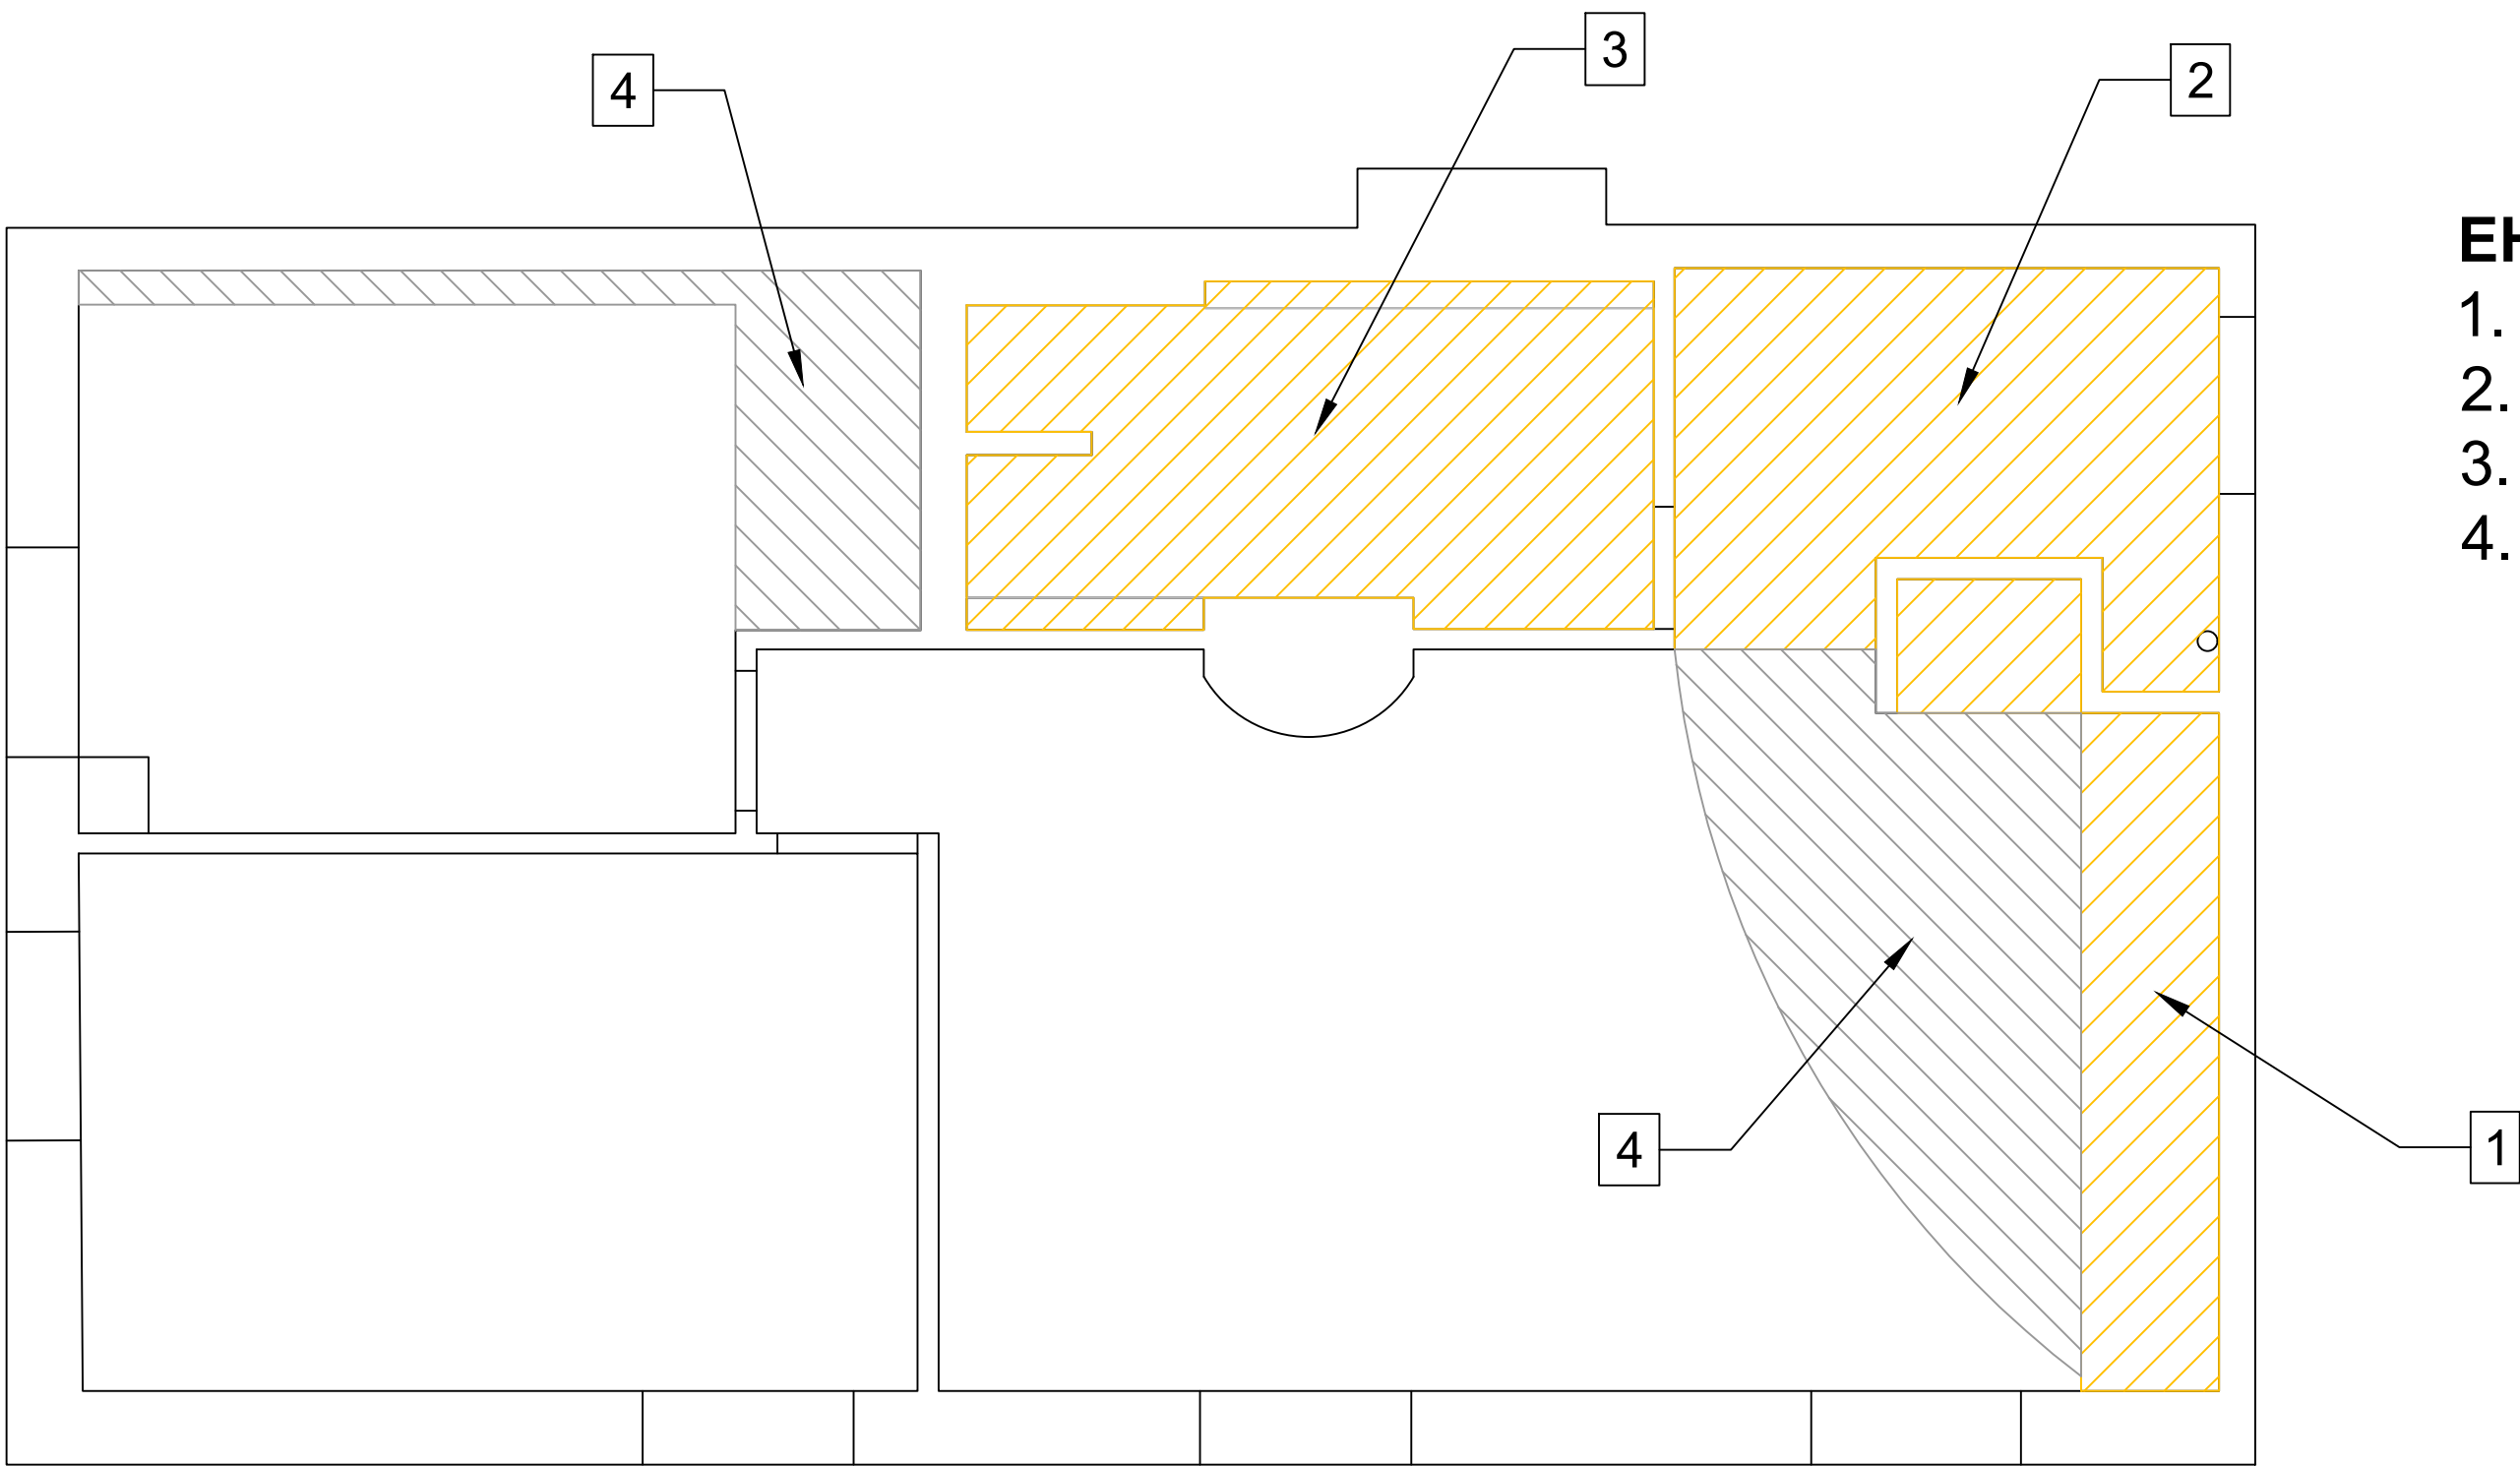


- EHITUS**
- 1. Kipsist ripplagi köögis 4 m²
 - 2. Kipsist ripplagi koridoris 6 m²
 - 3. Kipsist ripplagi vannitoas 7 m²
 - 4. Betoonlae lauspahteldus 9 m²

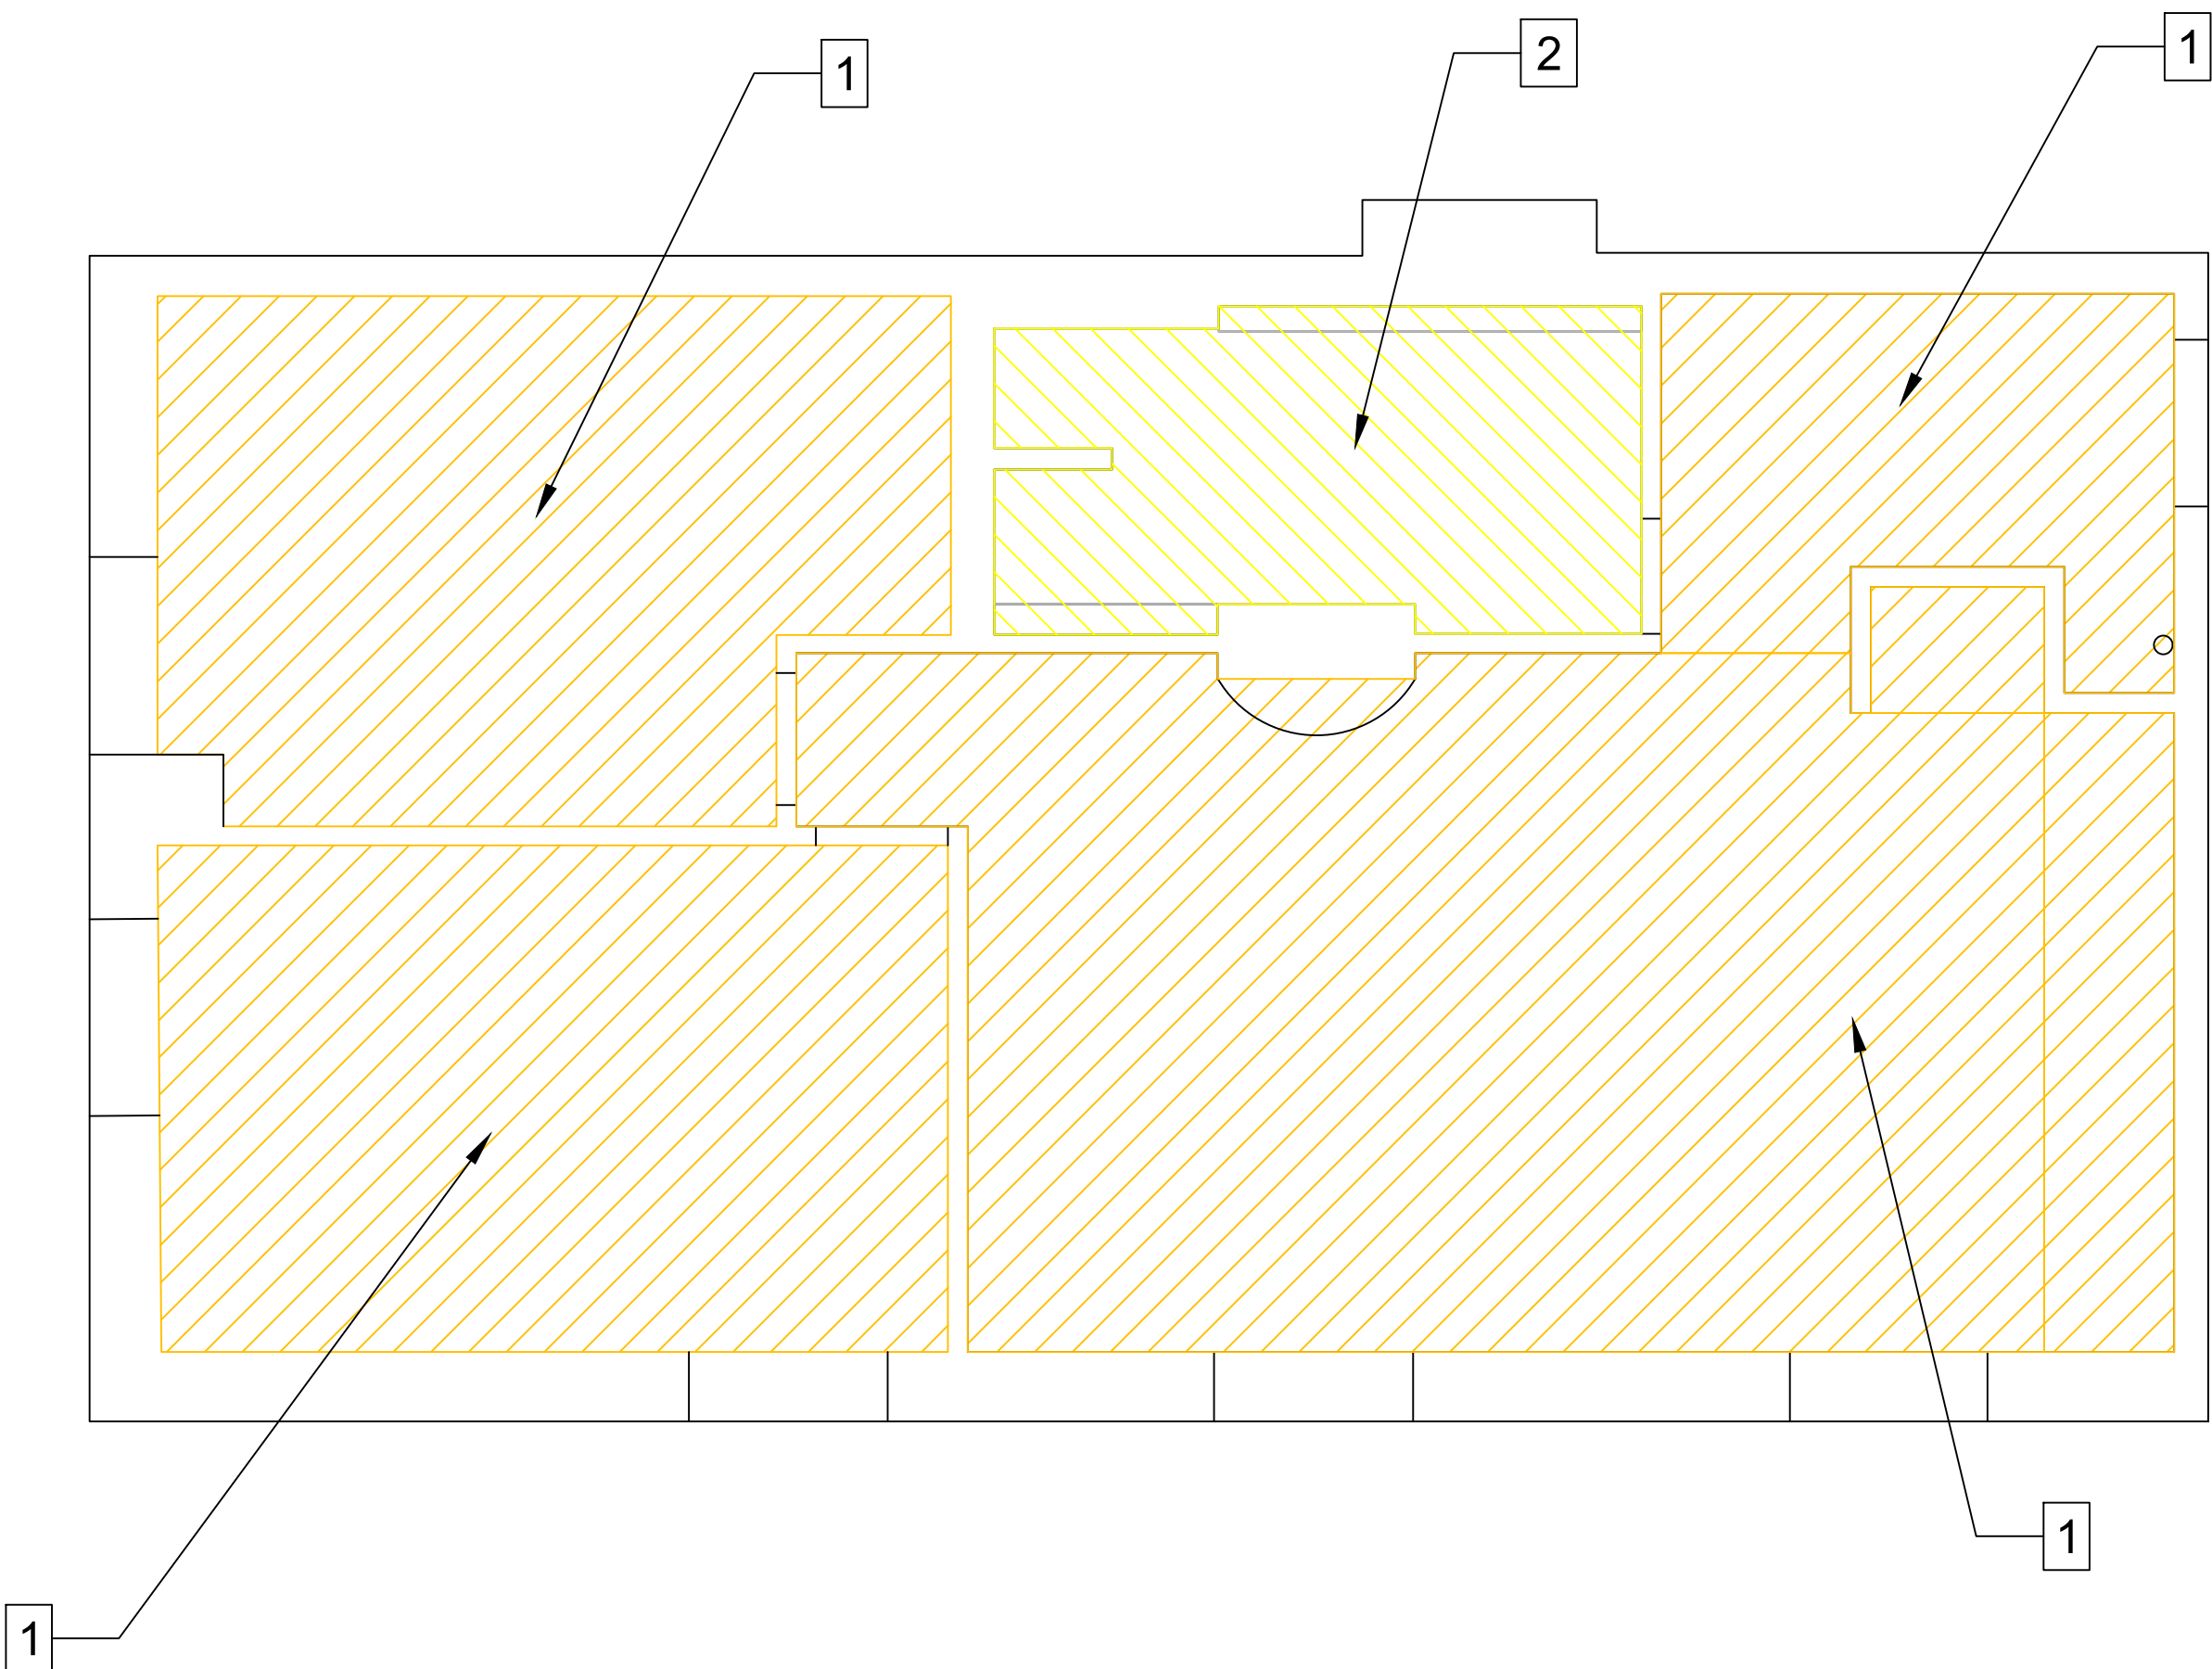


- VIIMISTLUS**
- Krun + min. 2 x värv 65 m²
 - Krun + min. 2 x niiskuskindel värv 7 m²

PÕRANDAKATTED

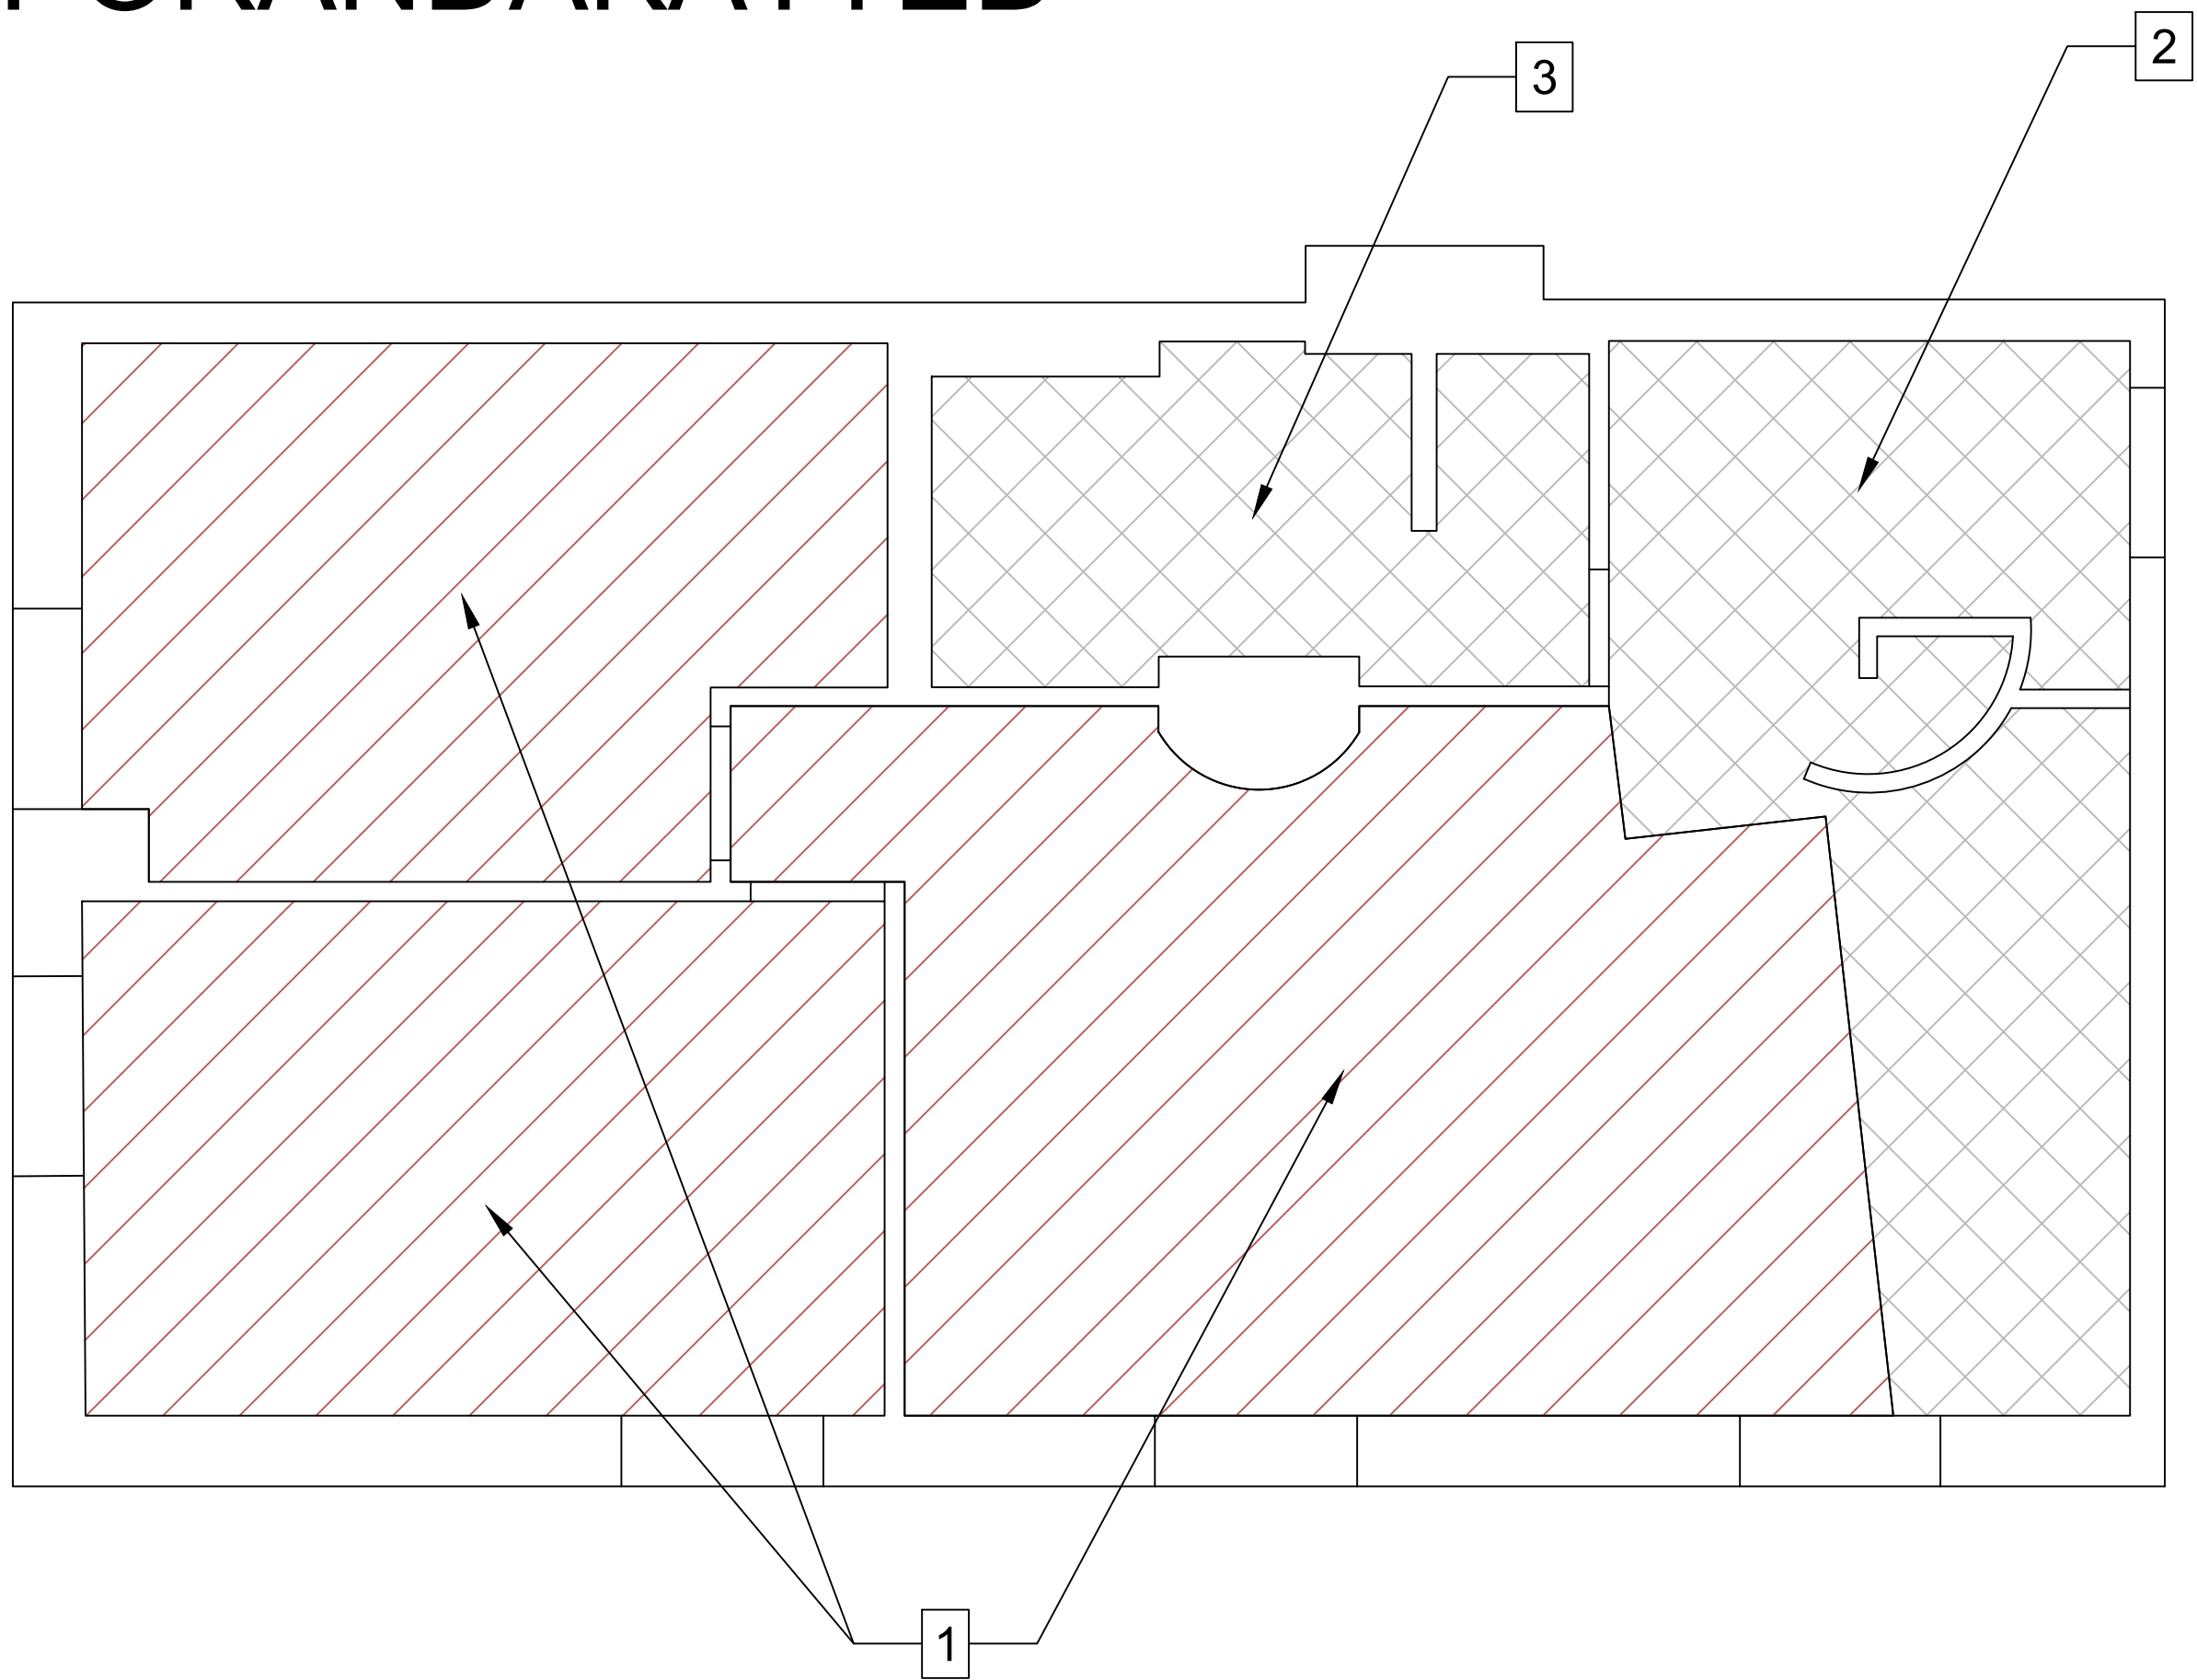

LAMMUTUS


- 1. Vana parketi eemaldus 51 m²
- 2. Vana plaadi eemaldus koridoris-köögis 14 m²
- 3. Vana plaadi eemaldus vannitoas 7 m²

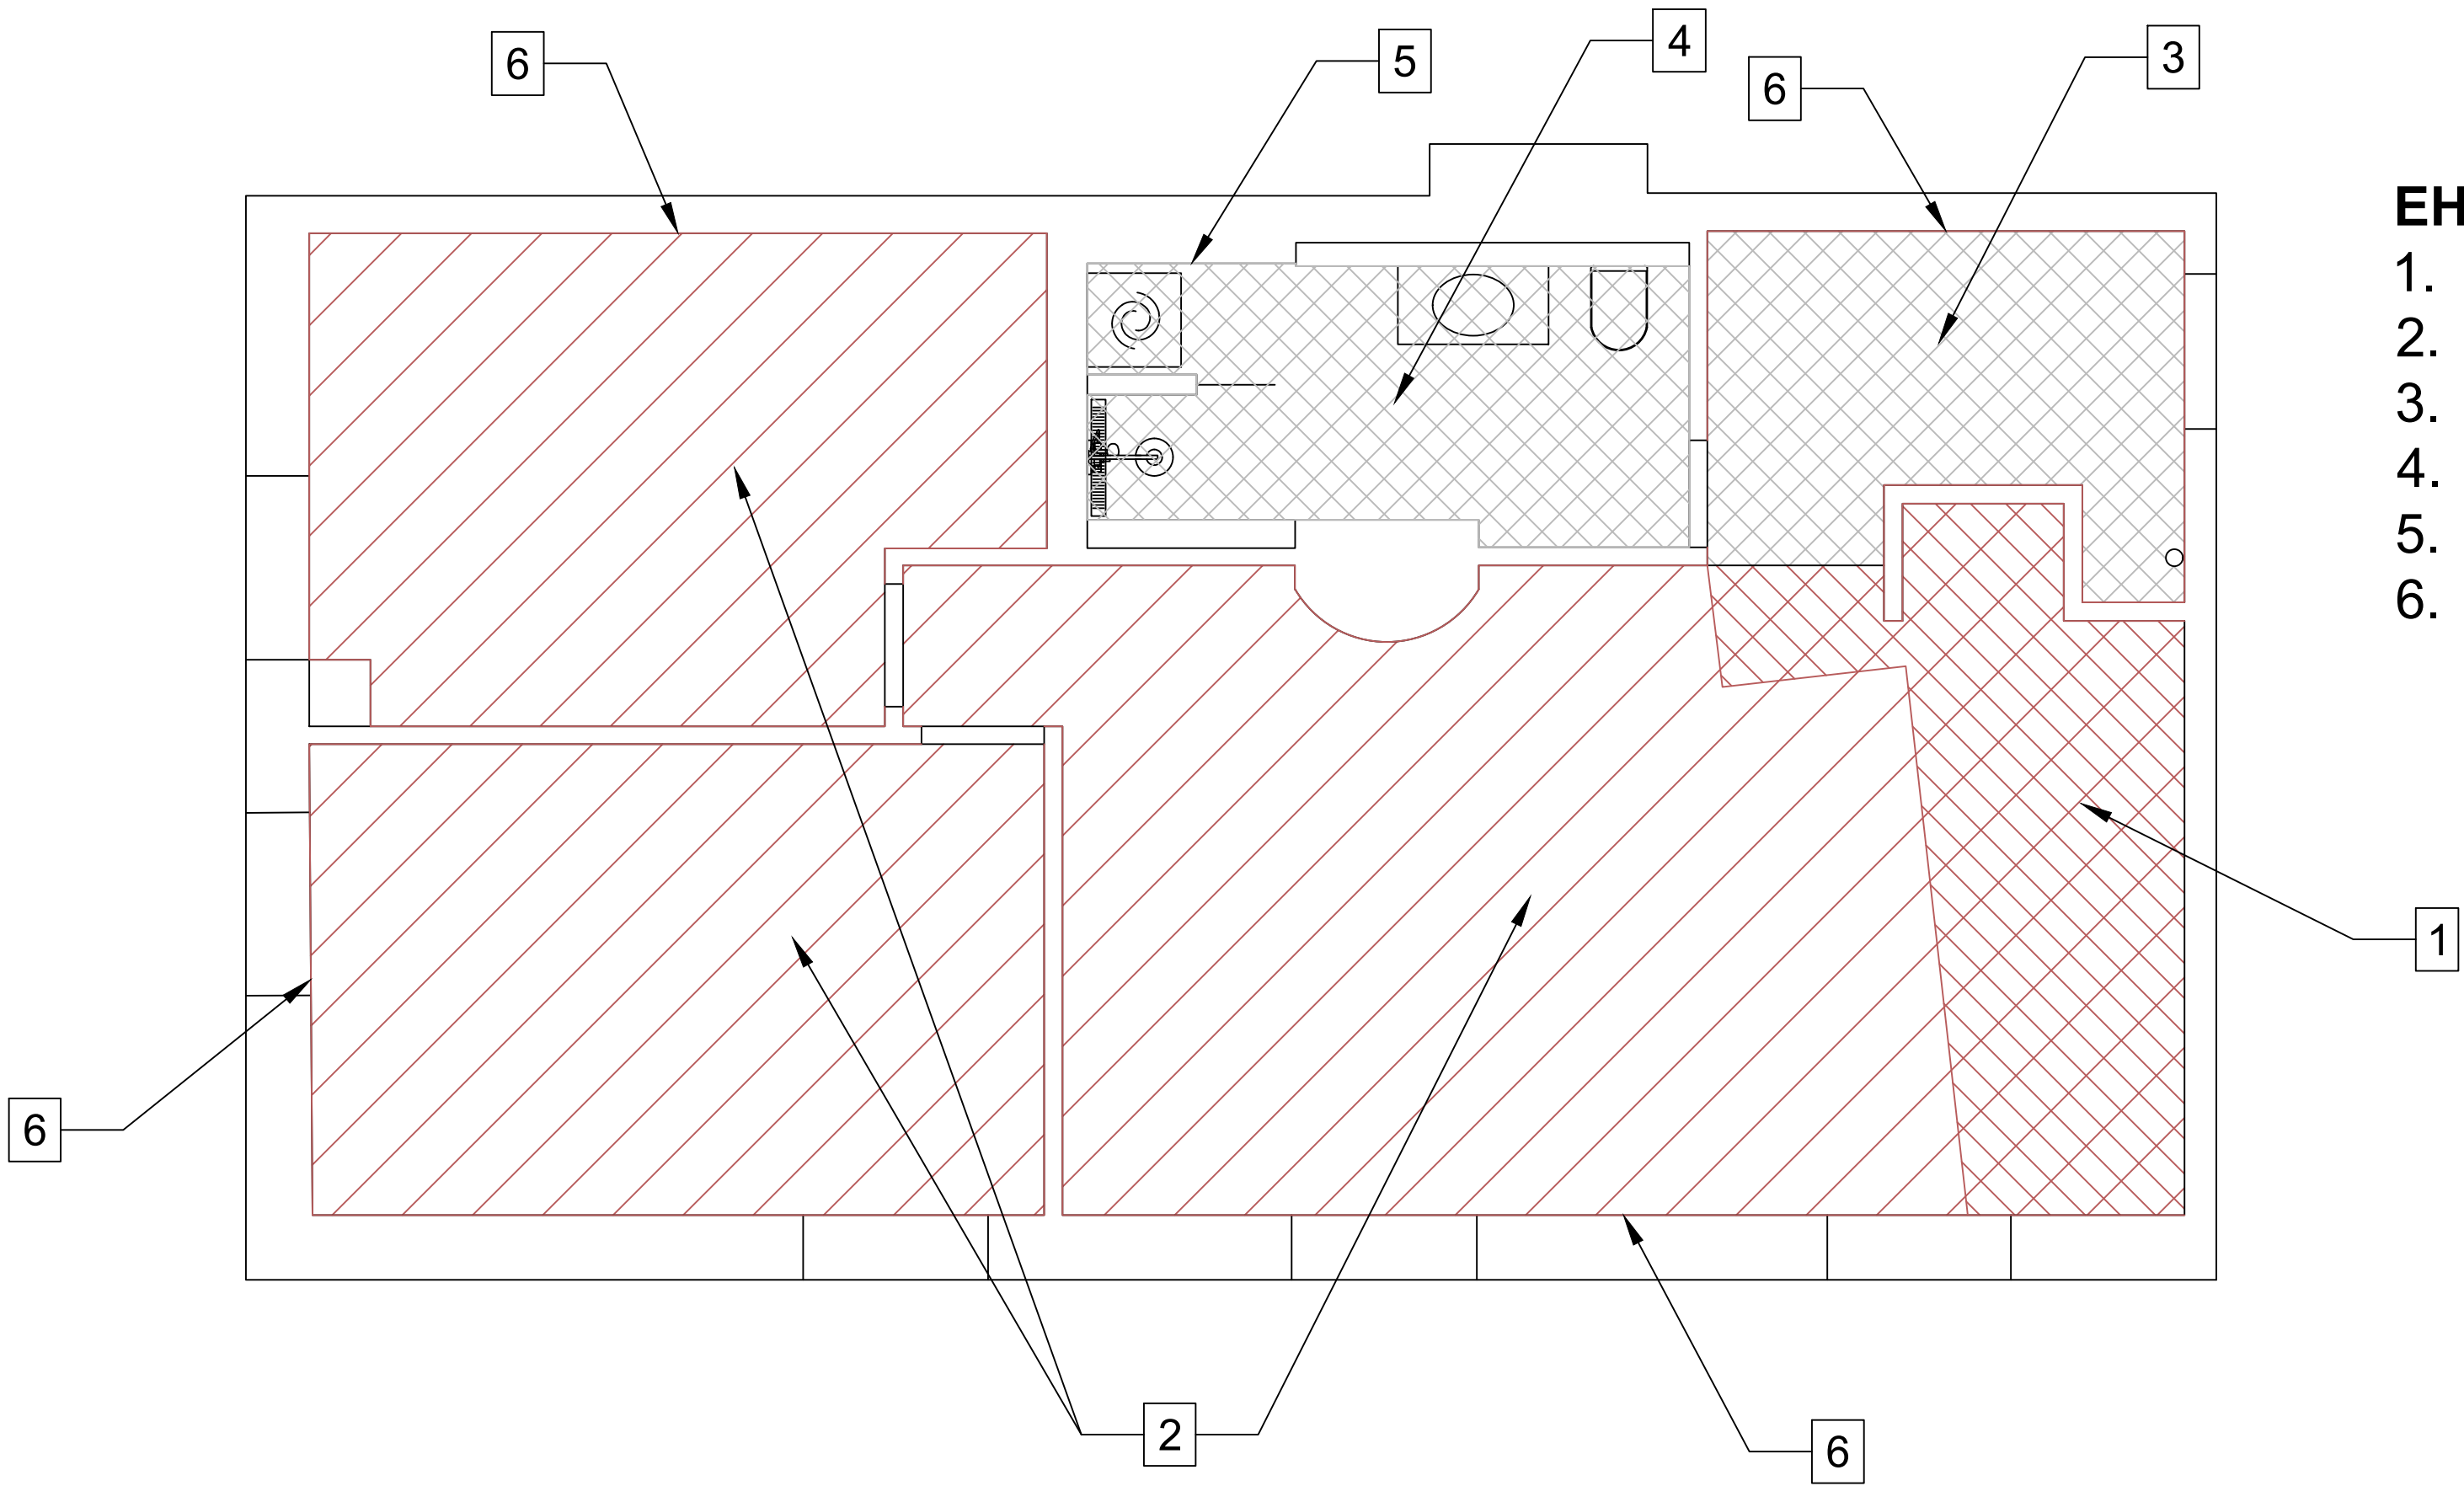

EHITUS

- 1. Aluse ettevalmistus parketile 8 m² (valu?)
- 2. Parkett 58 m²
- 3. Keraamiline plaat koridoris 6 m²
- 4. Keraamiline plaat vannitoas 6,4 m²
- 5. Sokliplaat vannitoas 9 m
- 6. Põrandaliistud 60 m


TORUTÖÖD

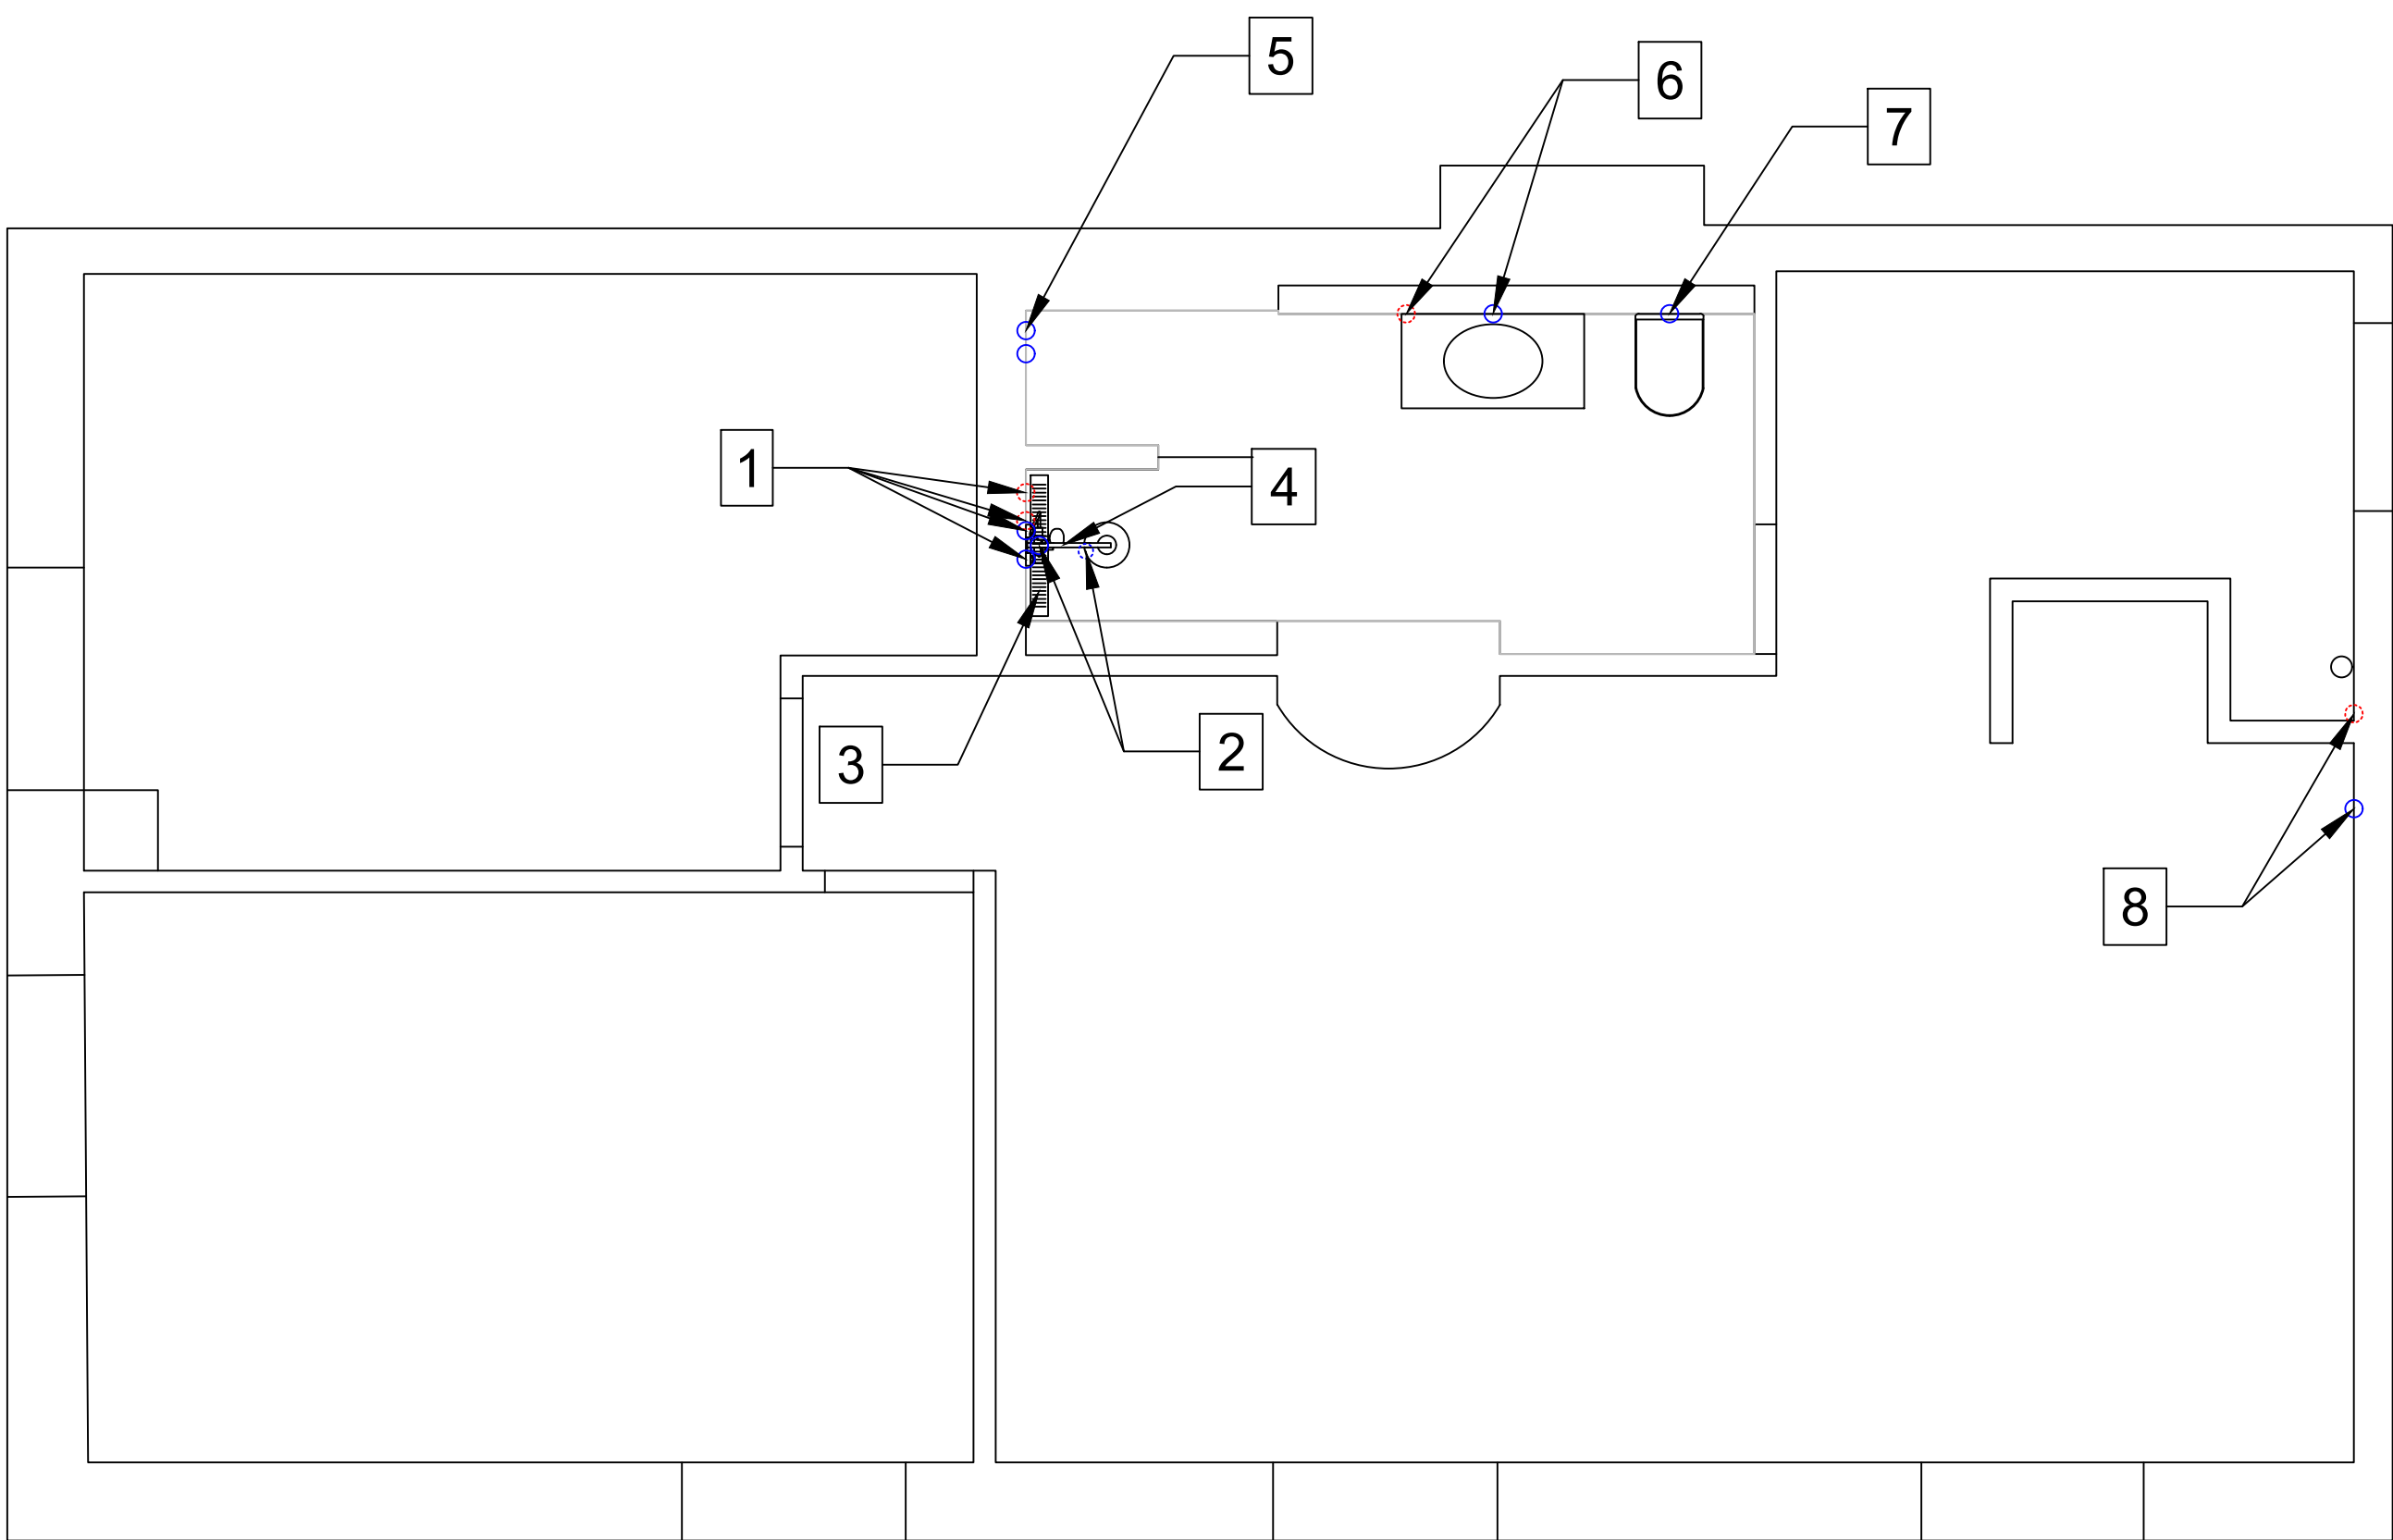

EHITUS

1. Dušši seinakandade liigutamine uude asukohta
2. Renntrapi jaoks äravoolu liigutamine uude asukohta, esialgne täpse asukoht teadmata
3. Renntrappi paigaldus
4. Dušši paigaldus
5. Pesumasina vesi ja äravool
6. Valamusegisti vee ja äravoolu liigutamine uude asukohta
7. WC-poti ja seinaraami paigaldus ja ühendamine
8. Köögisegisti seinakandade liigutamine

ELEKTER

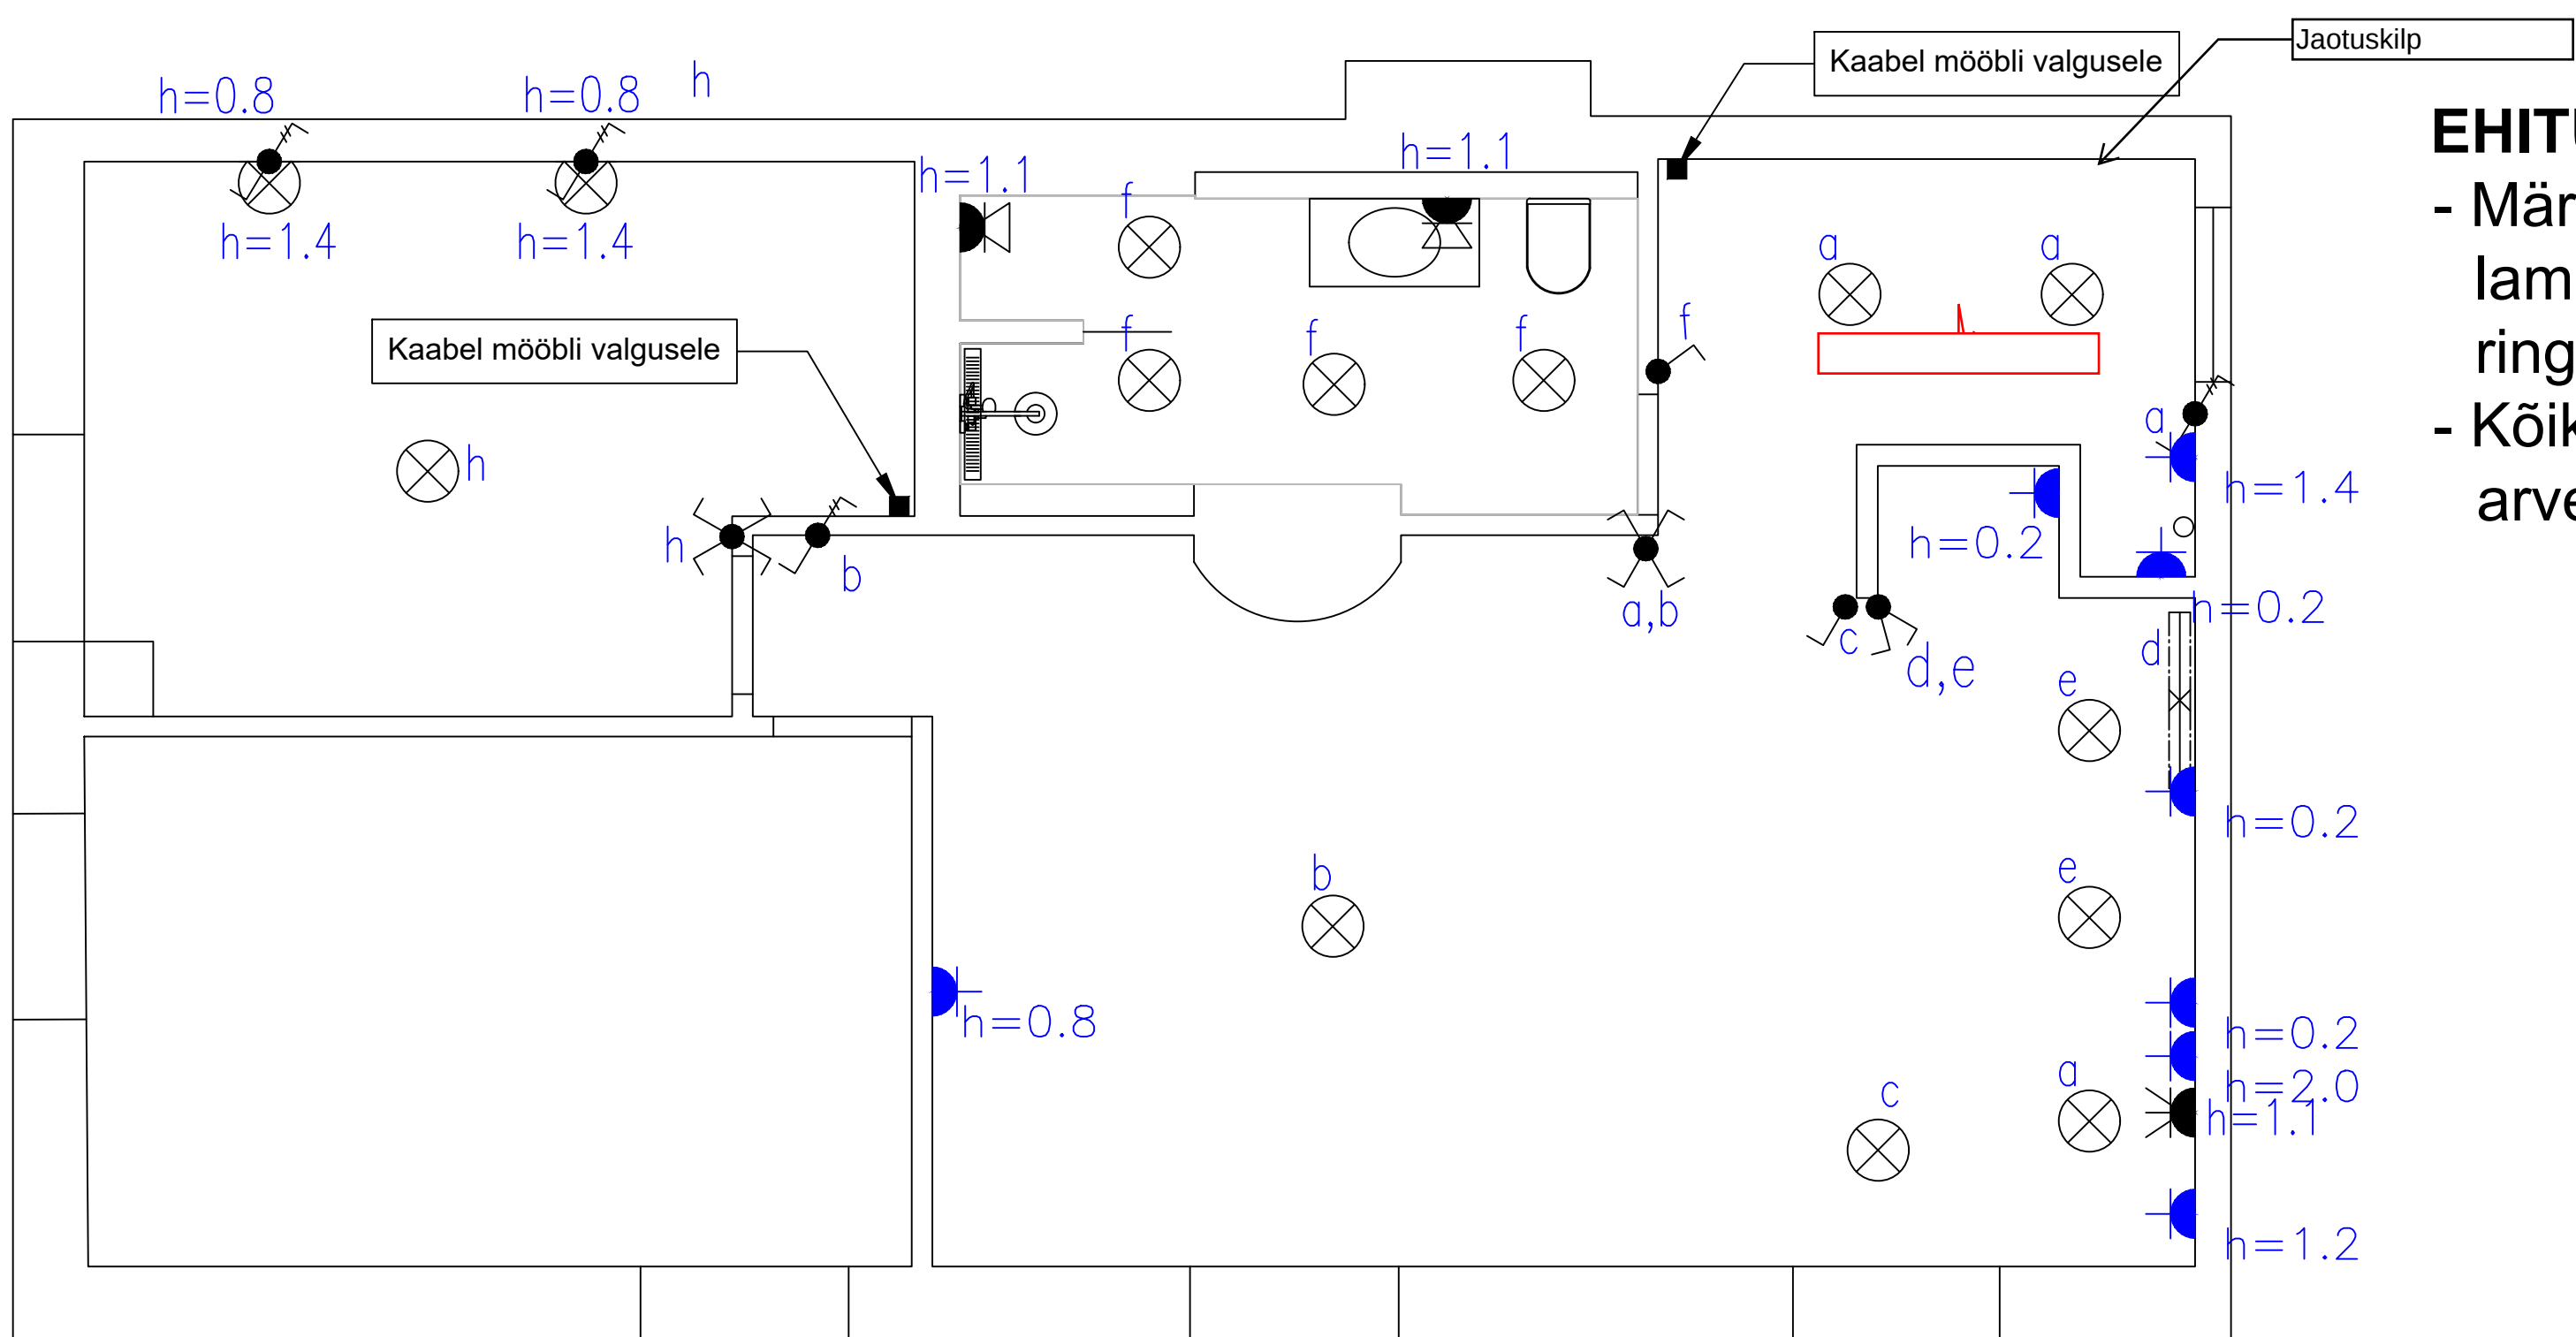

- EHITUS**
- Märkitud ainult need lülitid, pistikud ja lambid, mis vajavad paigaldamist või ringitõstmist
 - Kõikide korteri väisseinte kaabeldusse arvestada soonte freesimine