


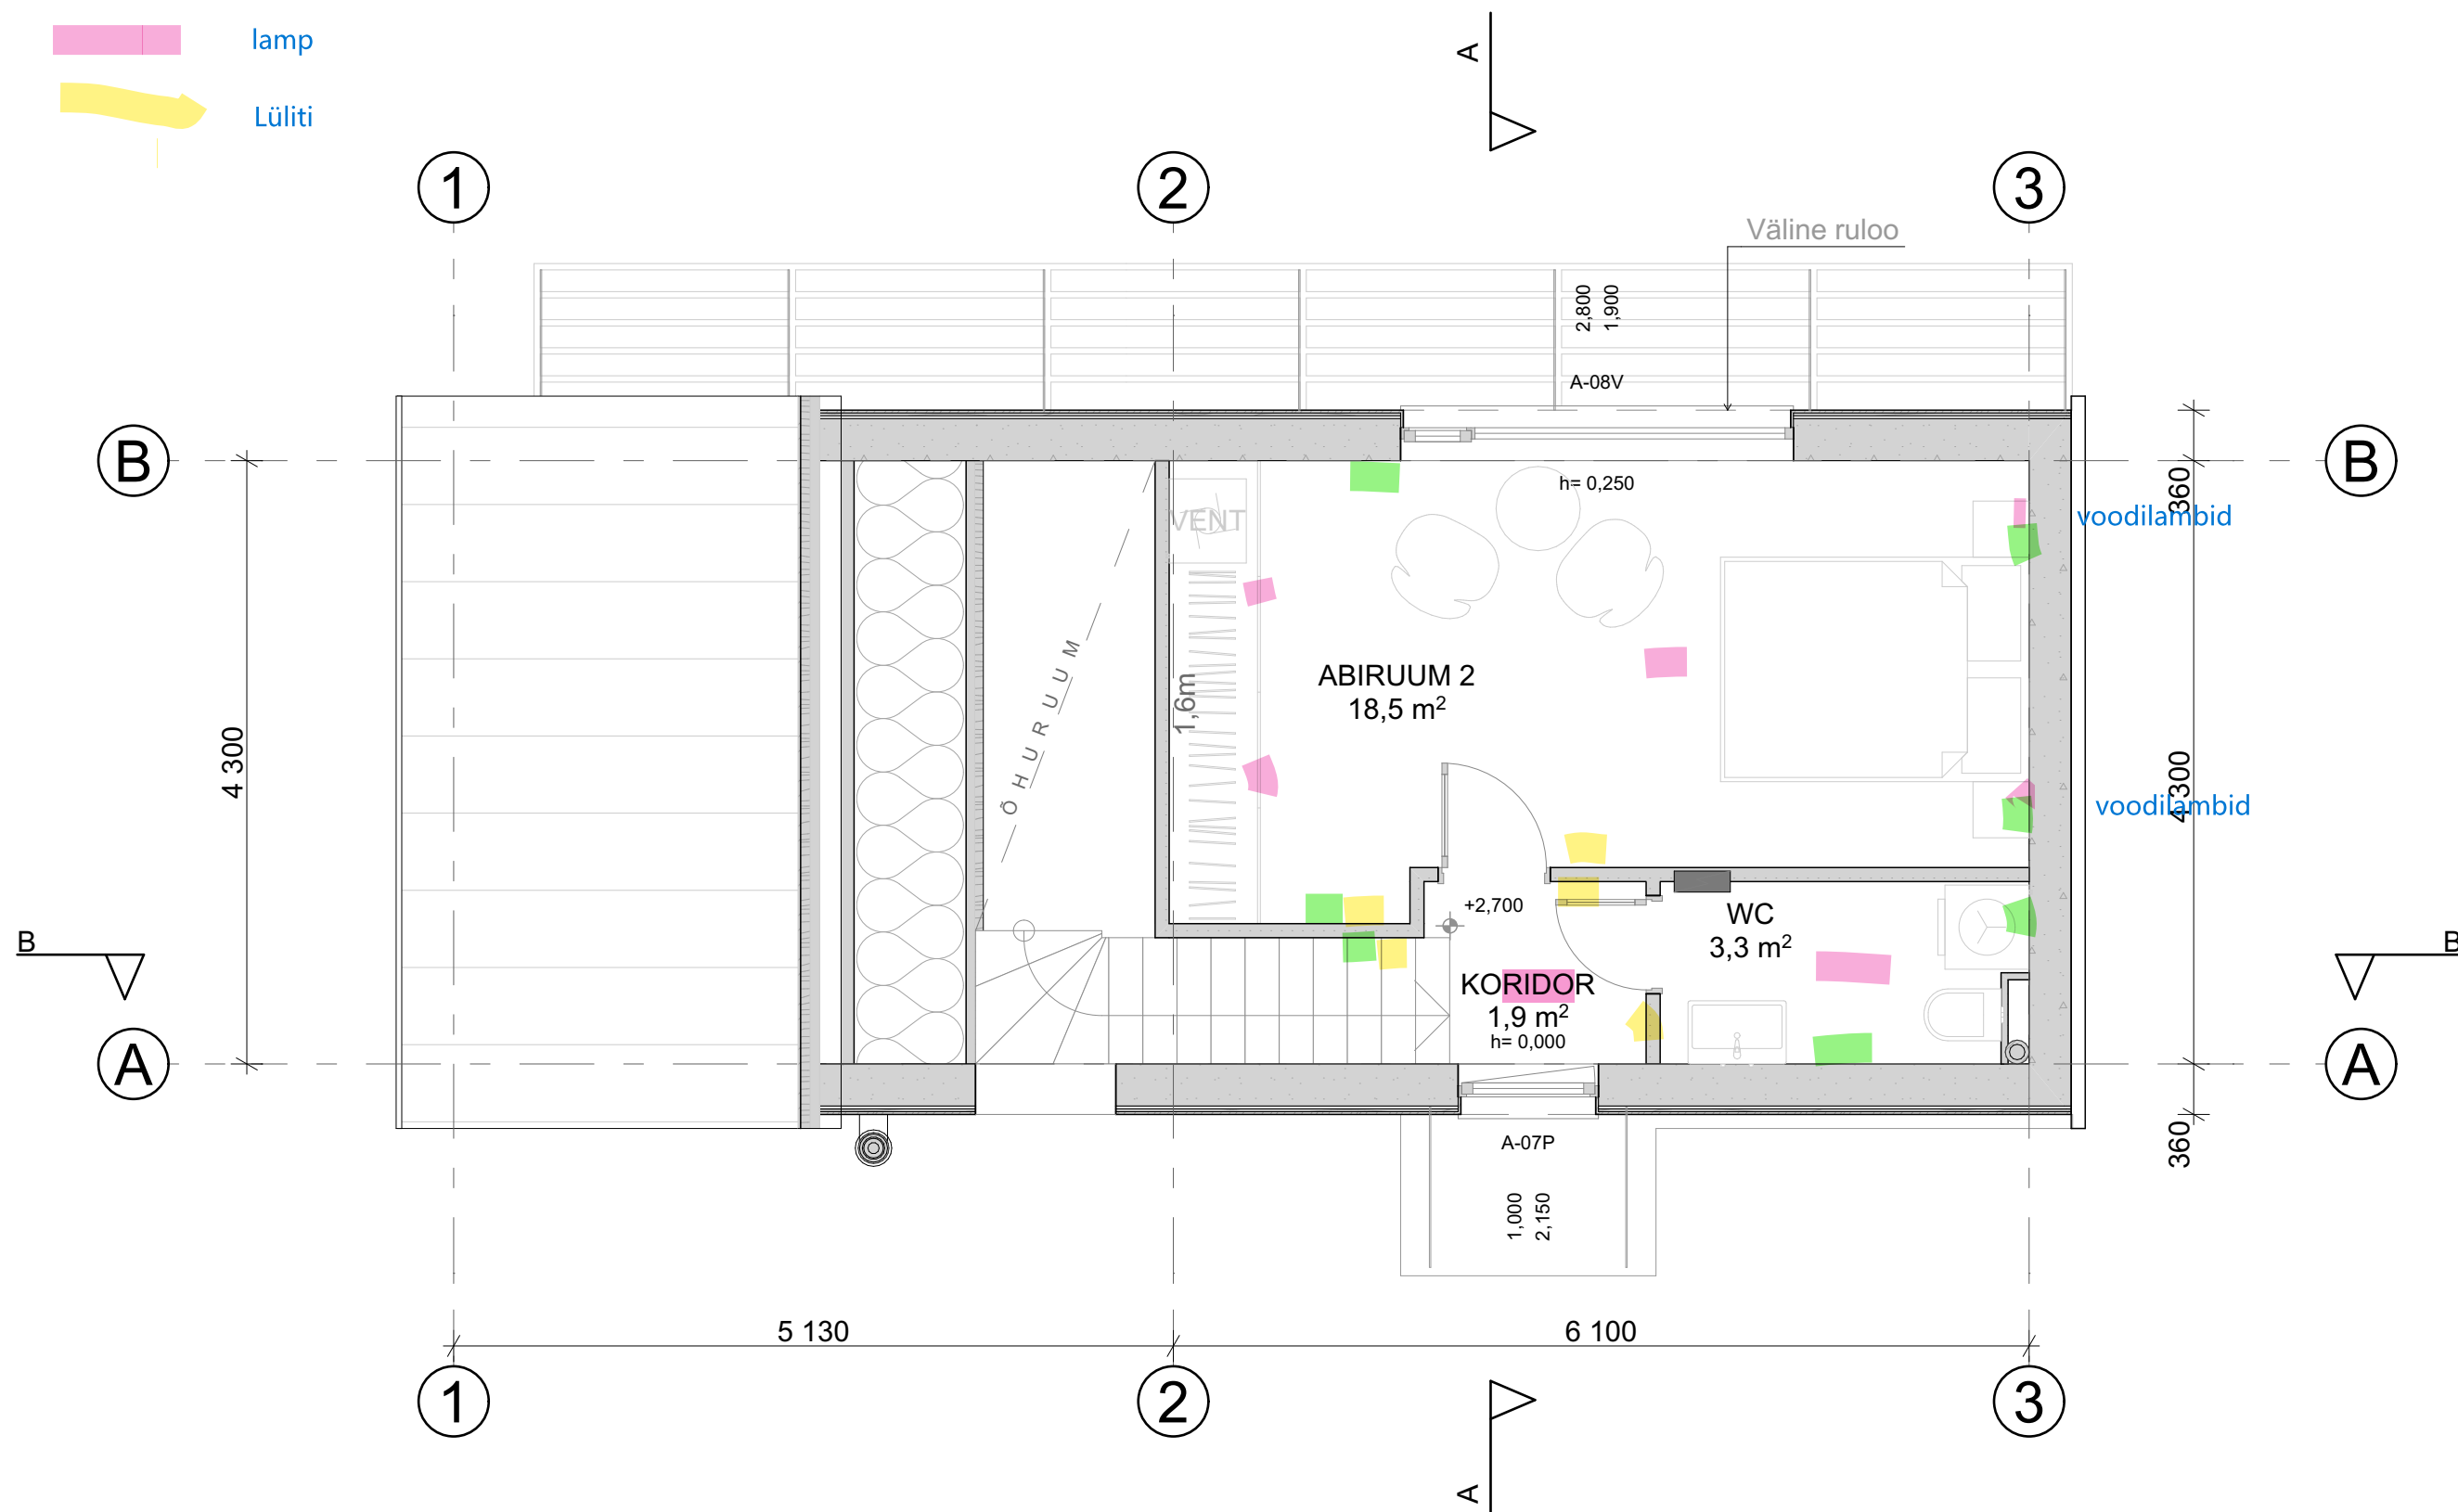

MÄRKUSED:

- Erinevused joonistel ja seletuskirjas tuleb täpsustada projekteerijaga
- Kõik materjalid paigaldada vastavalt tootja paigaldusjuhenditele
- Materjalide asendamine kooskõlastada projekteerija ja tellijaga.

Objekt: **Ojaveere üksikelamu ehitusprojekt**

Aadress: Ojaveere, Tammistu küla, Hiiumaa vald, Hiiumaa maakond

Projekti staadium: **EP**

Kuupäev: **21.04.2025**

**PILVEPROJEKT**

juhataja/arhitekt:  
**R.Saarniit**

volitatud arhitekt 7:  
**S.Metsis**

OÜ Pilveprojekt  
reg.nr.11510253  
info@pilveprojekt.ee  
tel. 53314067

Ehitise liik:  
**uusehitis**

Joonise nimetus:  
**II-KORRUSE PLAAN**

Töö nr:  
**T0225**

Joonise nr:  
**T0225\_EP\_AR-5-02**

M 1:50