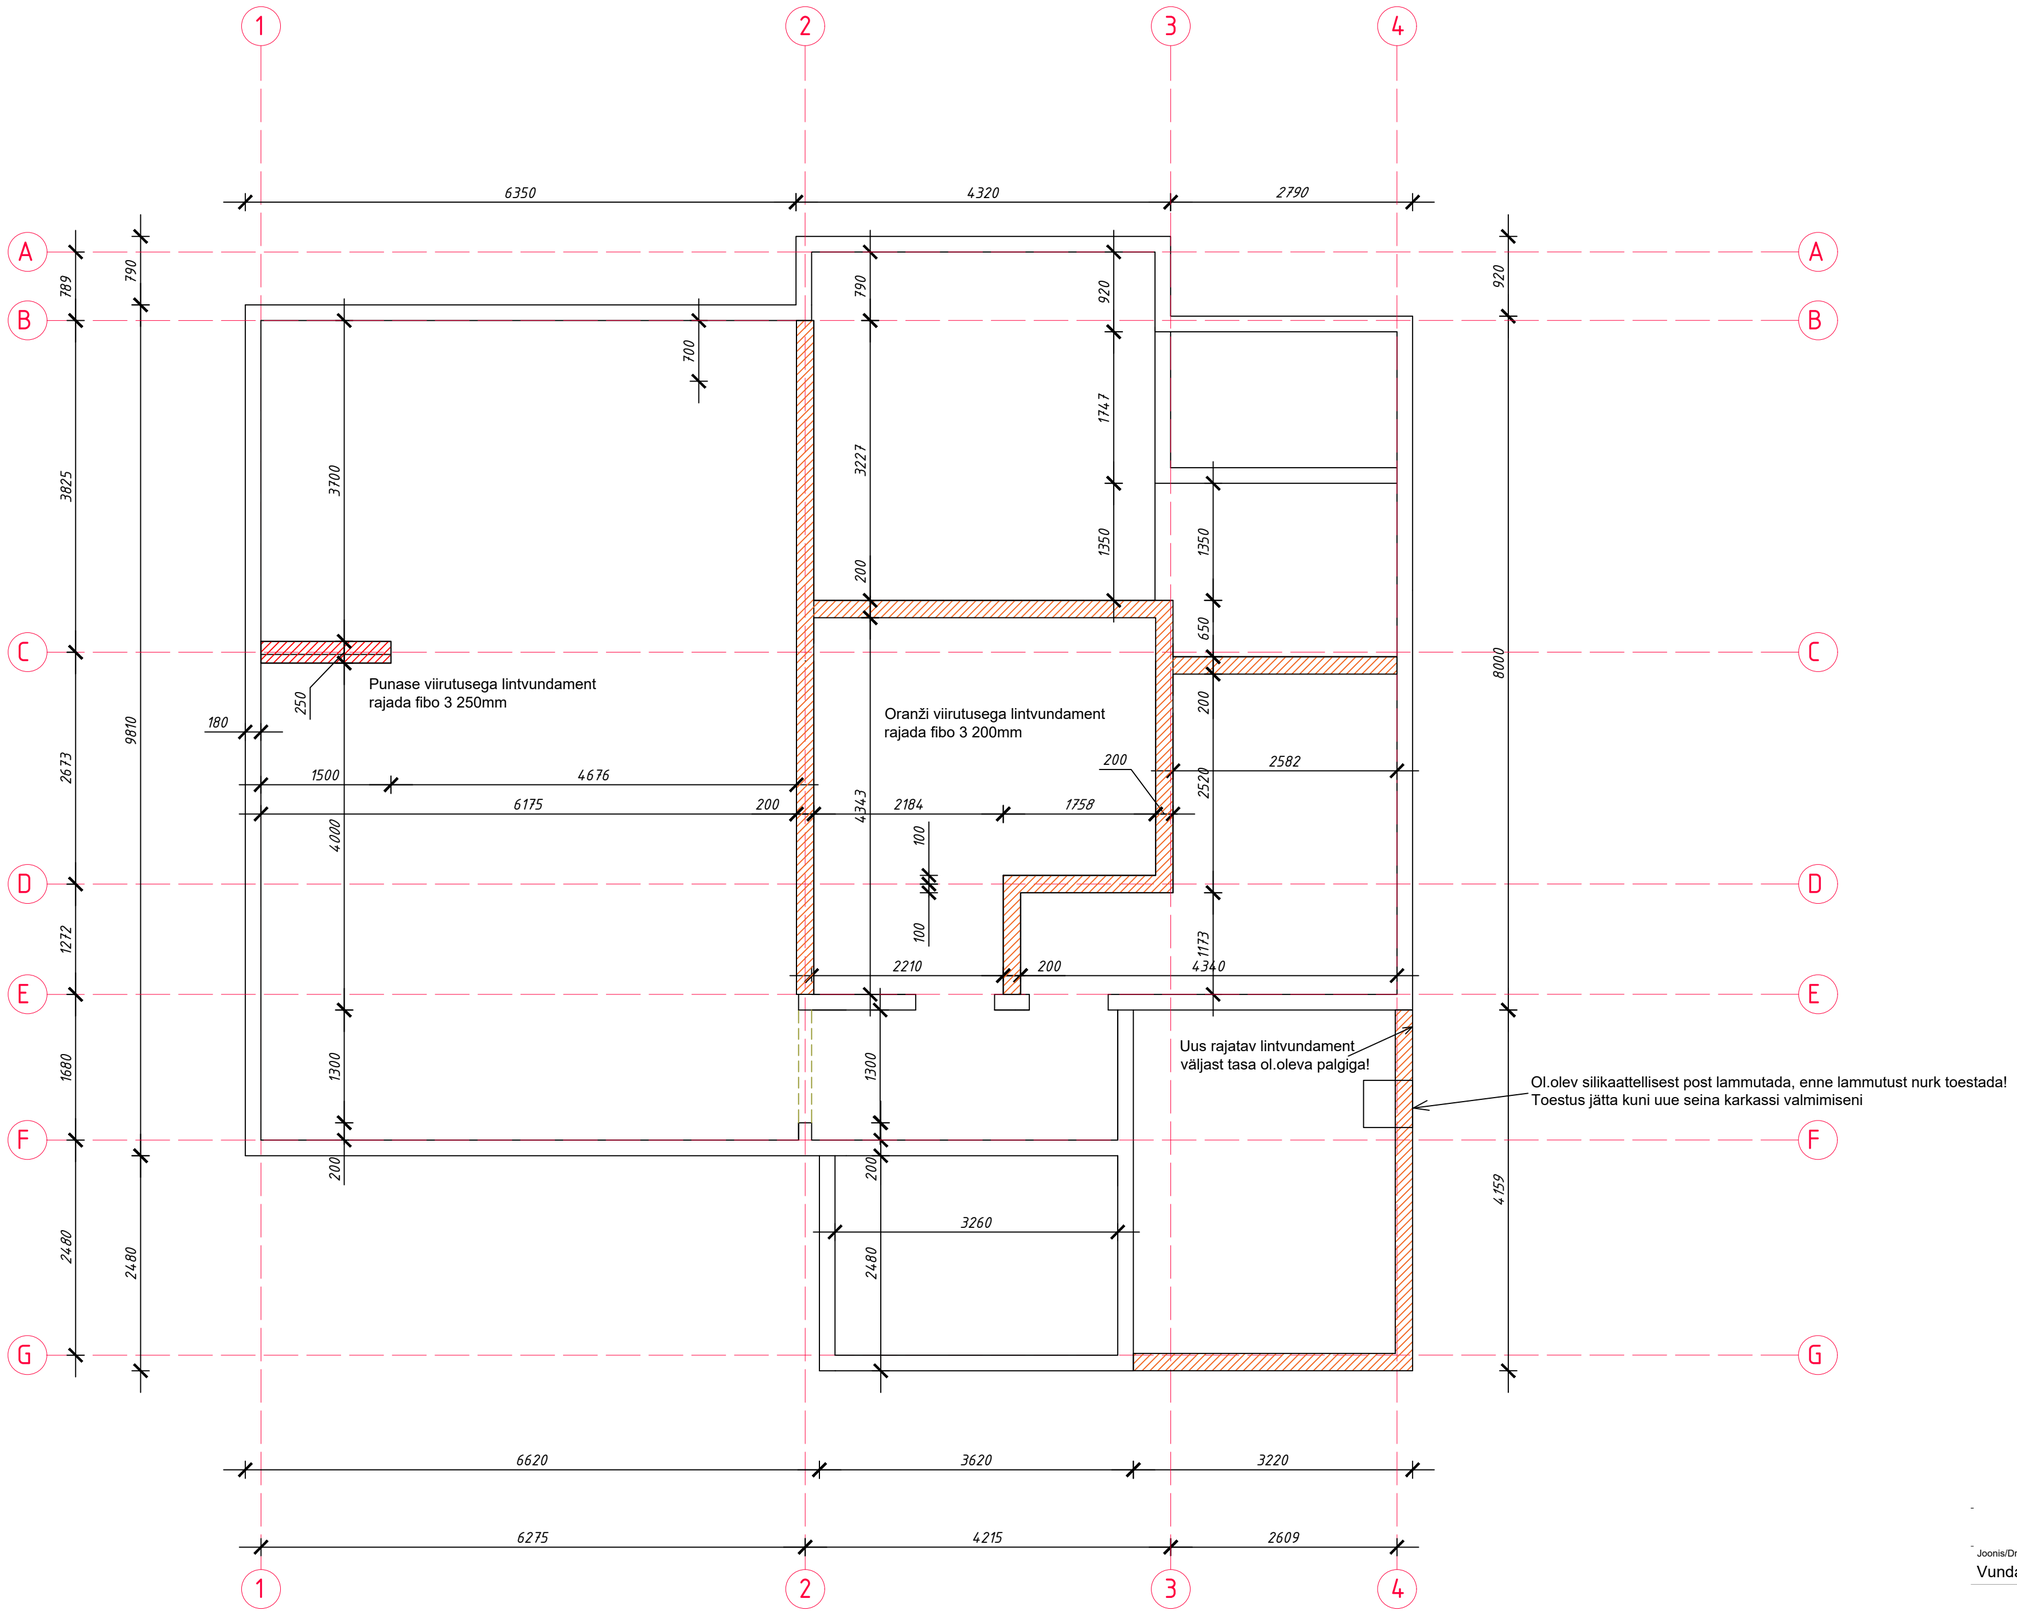

NB! Tegu pooliku vundamendiplaaniga

Joonis/Drawing:
Vundamendi põhjaplaan

Soklisõlm SOS-01
M 1:10

Punasega

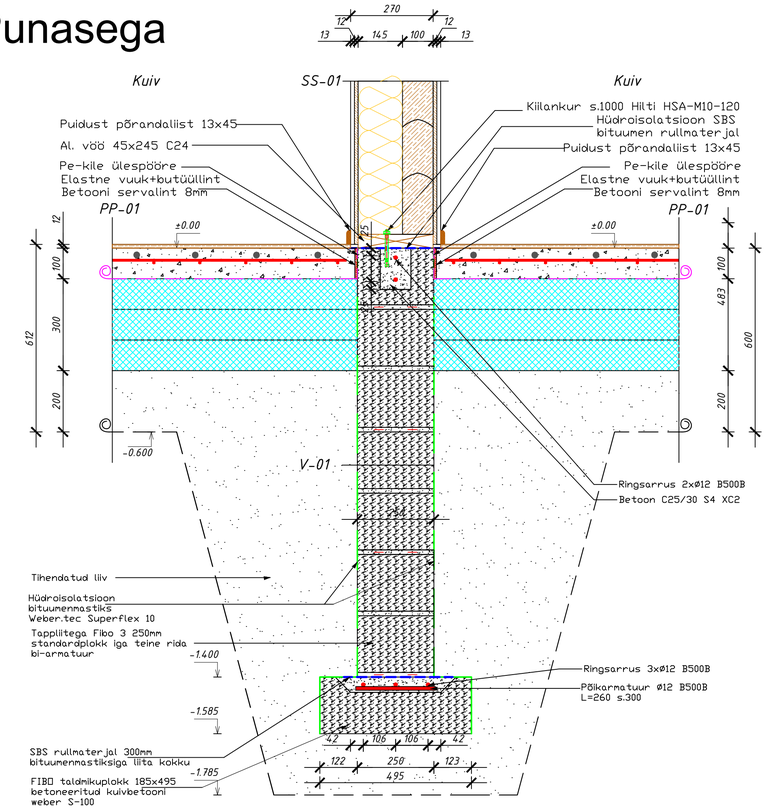

Soklisõlm SOS-02
M 1:10

Oranziga

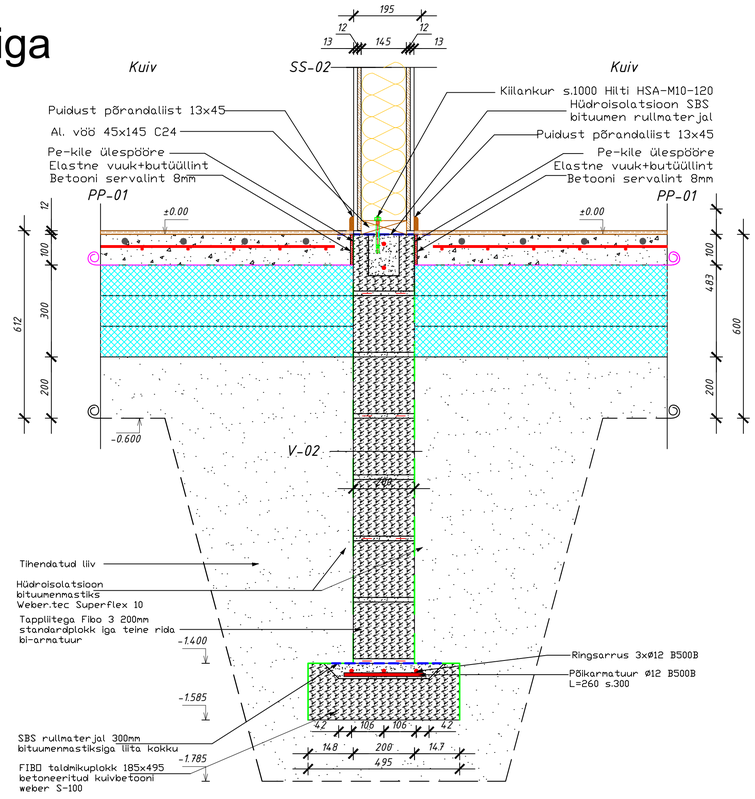

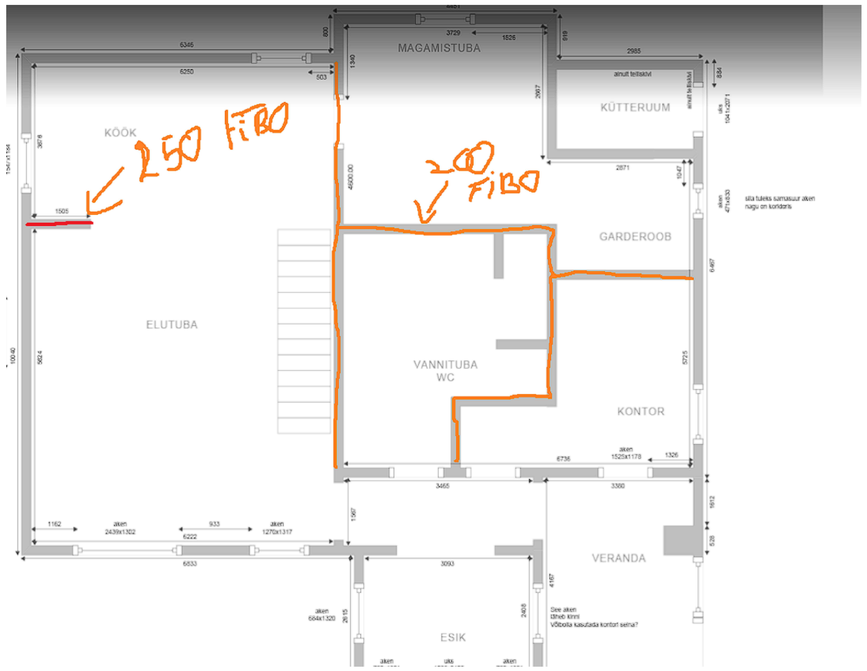

Põrandpinnasel PP-01

1	Puitparkett	12mm
2	Raudbetoon C25/30 S4 XC2	100mm
3	Pe-kile	0.5mm
4	EPS 100 3x100mm	300mm
5	Tihendatud liiv	200mm
6	Geotekstiil filterkangas (250kg/m2)	1mm

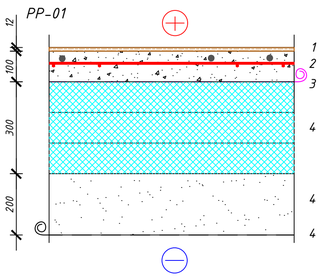

KANDEVSISESEIN Köök/elutuba SS-01

1	Kipsplaat Gyproc GN13 standardplaat	12.5mm
2	Puitlaastplaat OSB 3	12mm
3	Karkassipost 45x145 C24 s.400/ mineraalvill 150mm (λ≤0,036 W/mK)	145mm
4	Ol.olev tahutud palk ca 150mm	100mm
5	Puitlaastplaat OSB 3	12mm
6	Kipsplaat Gyproc GN13 standardplaat	12.5mm

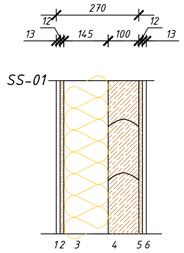

Vundamendisein Köök/elutuba sisesein all V-01

1	Hüdroisolatsioon bituumenmastiks Weber.tec Superflex 10	5mm
2	Tappliitega Fibo 3 standardplokk	250mm
3	Hüdroisolatsioon bituumenmastiks Weber.tec Superflex 10	5mm

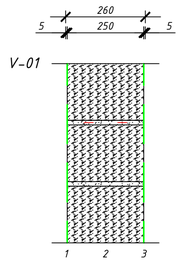

Vundamendisein sisesein all V-02

1	Hüdroisolatsioon bituumenmastiks Weber.tec Superflex 10	5mm
2	Tappliitega Fibo 3 standardplokk	200mm
3	Hüdroisolatsioon bituumenmastiks Weber.tec Superflex 10	5mm

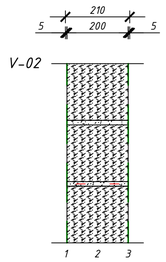

Joonis/Drawing:
Soklisõlmed- SOS-01;2