


Elektriplan - eelprojekt

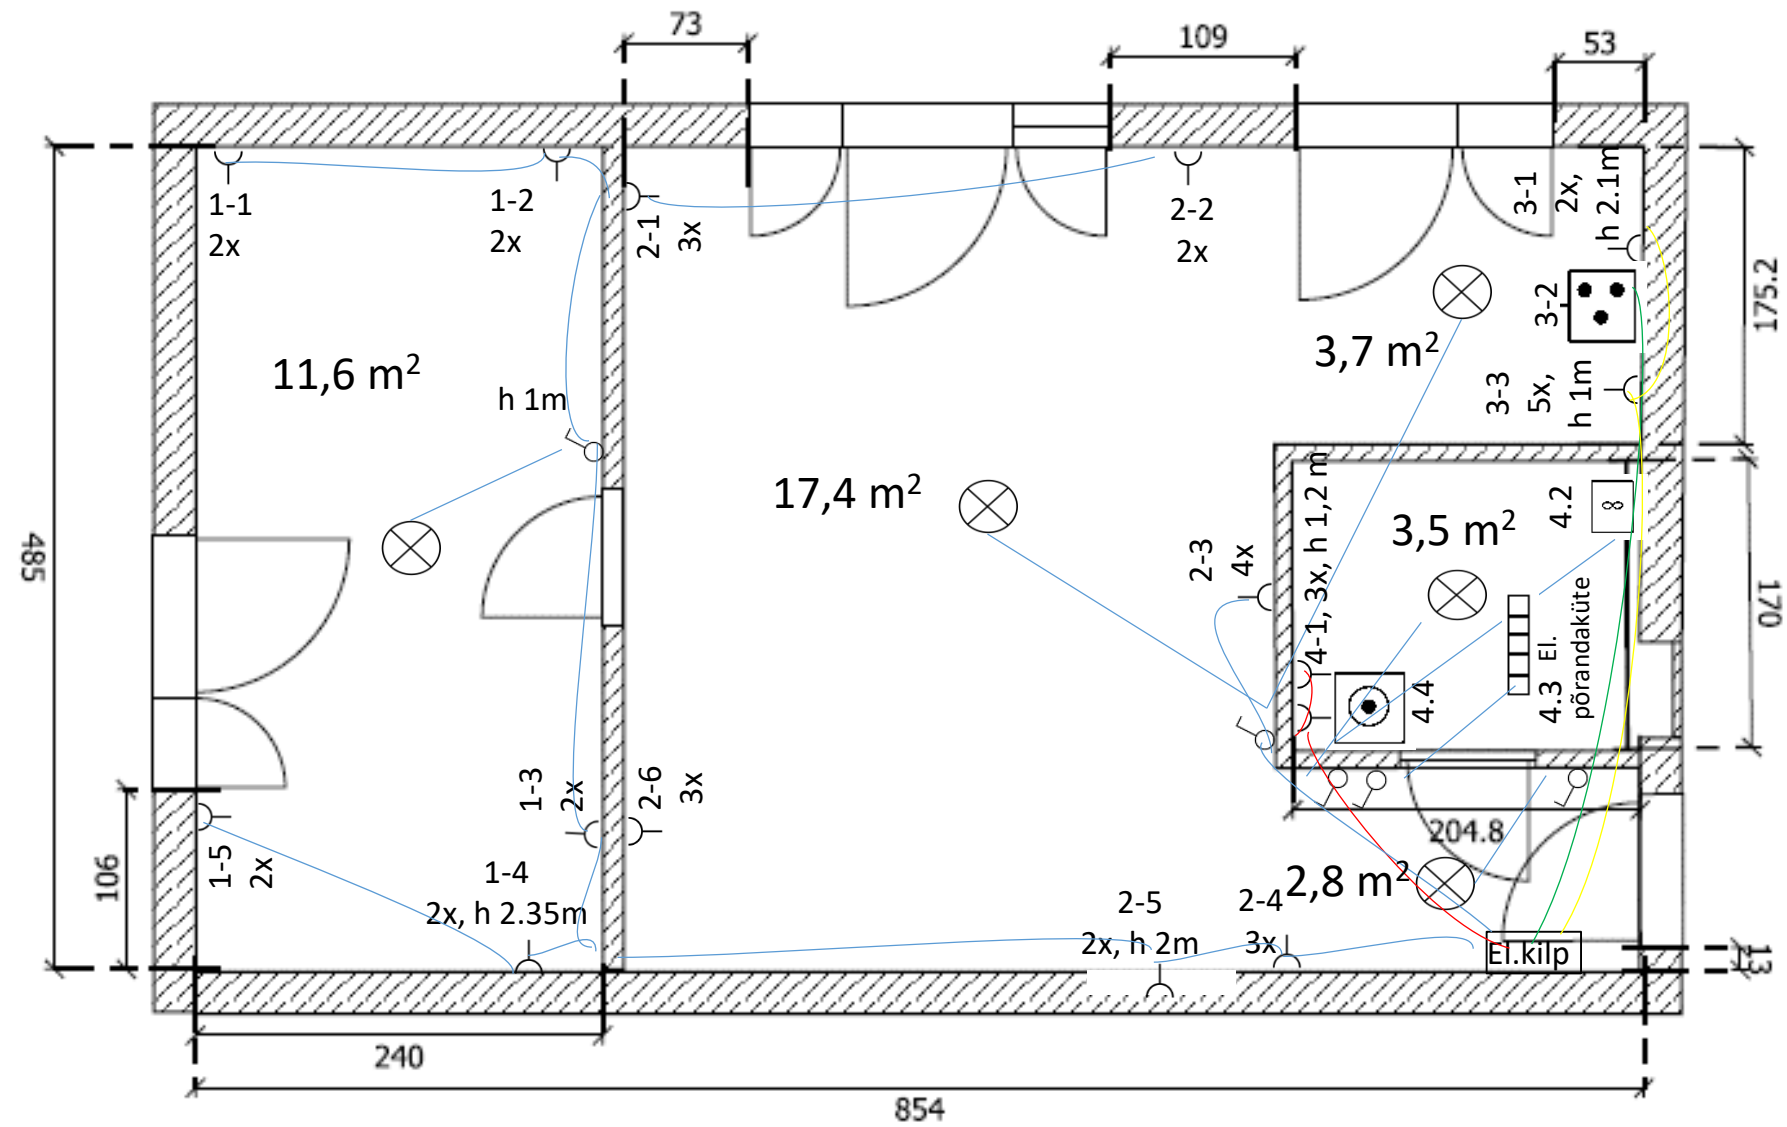

Elektriplaani, eelprojekti seletuskiri

Elektripistikute kõrgus 0,3 m, kui pole teisiti märgitud

Valgustite lülite kõrgus 1,05 m, kui pole teisiti märgitud

Elektripistikud maandusega, rikkevoolukaitse vastavalt EV nõuetele

Elektrikilbis:

1. Tubade valgustus
2. Tubade pistikud
3. Köögipistikud
4. El. Pliit
5. Vannitoa pistikud, sh ventilaator
5. Vannitoa pesumasin
6. Vannitoa põrandaküte
7. Vannitoa valgustus

Pistikute liitumispunktide arv. Pistikute arv on näha joonisel.

Magamistuba – 5tk

Elutuba, esik – 6 tk

Köök – 3 tk

Vannituba – 4 tk, sh põrandaküte ja ventilaator

Rakendatavad nõuded:

- EVS-HD 60364 (elektripaigaldiste põhistandard),
- EVS 873 (pistikupesad),
- EVS-EN 50110-1 (ohutus ja käit),