


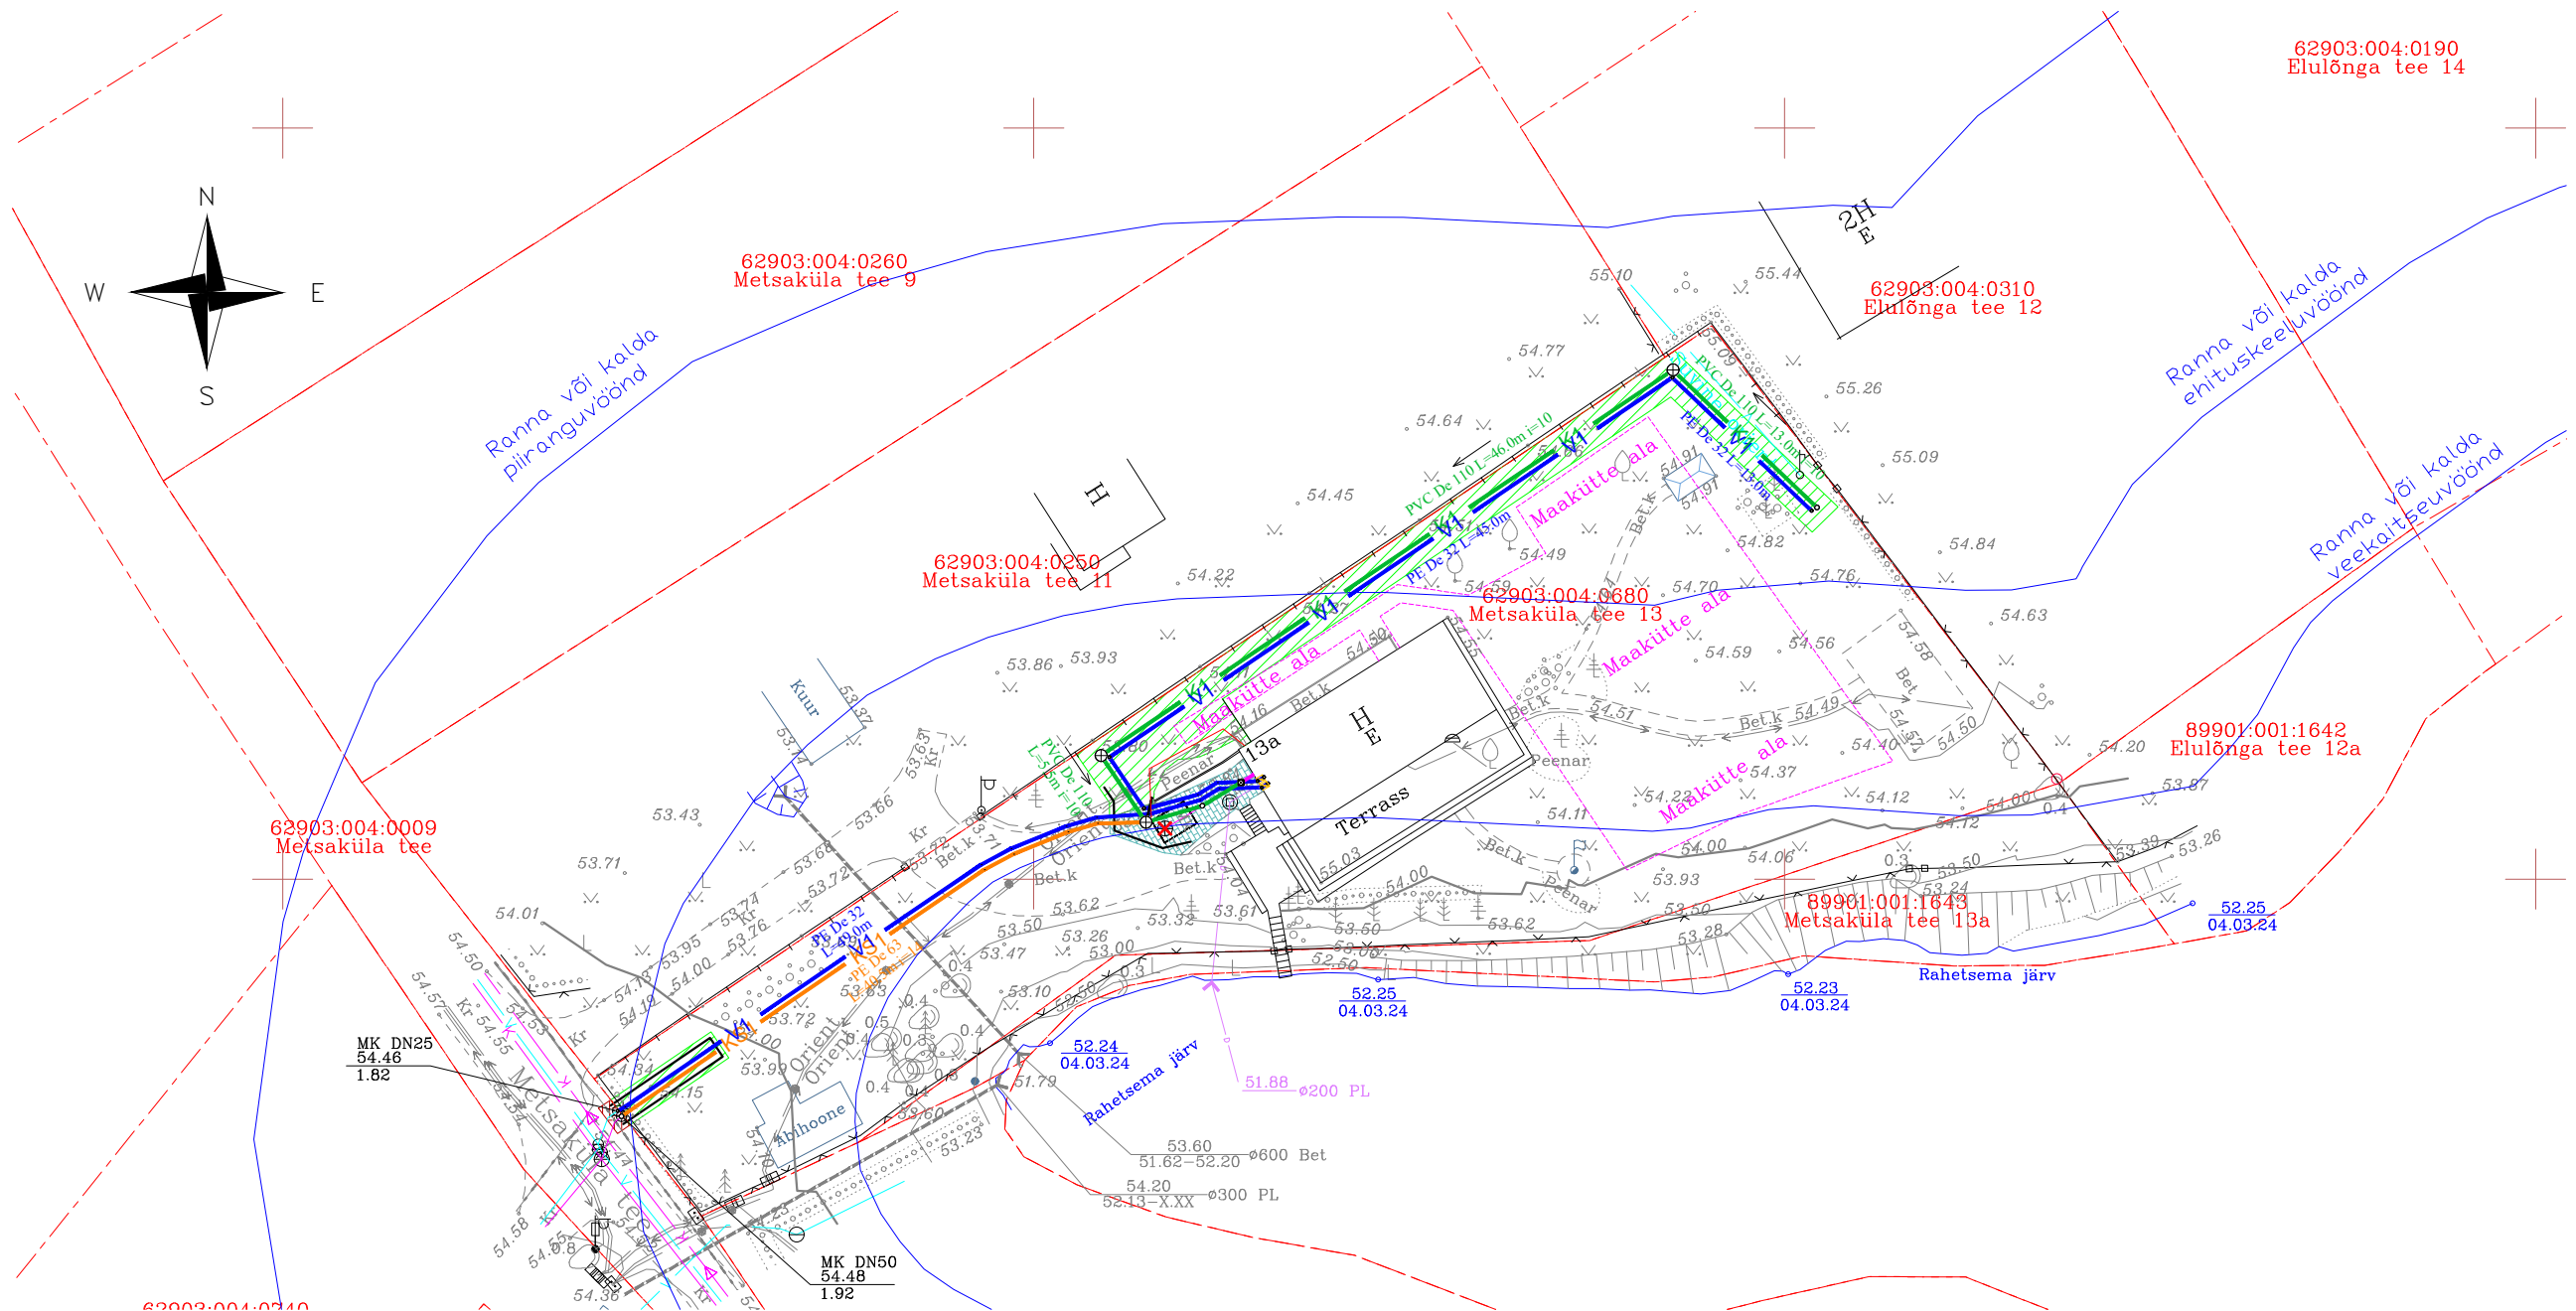

LEPPEMÄRGID:

- Katastriüksuse piir
- - - Teekatte serv
- Olemasolev aed
- V — Olemasolev veetorustik
- K — Olemasolev isevoolne kanalisatsioonitorustik
- K — Olemasolev survekanalisatsioonitorustik
- — Olemasolev madalpingekaabel
- — Olemasolev sidekaabel
- V1 — Projekteeritud veetorustik
- K1 — Projekteeritud isevoolne kanalisatsioonitorustik
- KS1 — Projekteeritud survekanalisatsioonitorustik
- W1 — Planeeritud madalpingekaabel

- Kaevik
- ▨ Haljasala taastamine
- ▨ Kruuskatte taastamine
- ▨ Kivisillutise taastamine
- ✗ Likvideeritav objekt

MÄRKUSED:

- Geodeetiline alusplaan on mõõdistatud Geodeesia24 OÜ poolt 03.2024.a. (Töö nr. 8873-24).
- Tänavatorustiku teostusmõddistus on koostatud Tartu Geodeesia OÜ poolt 04.2024.a. (Töö nr. TG482).
- Koordinaadid L-Est 97 süsteemis, kõrgused EH2000 süsteemis.
- Joonis on projekti seletuskirja ja lisade lahutamatu osa.

 KESKKOND & PARTNERID OÜ Reg. nr. 11006388 Vasara 50, Tartu 50113 Tel. 733 0350; info@mahutid.ee Vastutav spetsialist Lauri Aim Projekti juht Lauri Aim Projekteerija Siim Sisask	Tellijad Jaan Kleemann		Töö nr. 079/2024	
	Projekt Metsaküla tee 13 kinnistu ühendamine ühisveevärgi ja -kanalisatsiooniga		Metsaküla tee 13 Vardi küla Viljandi vald Viljandi maakond	
	Joonis Katete taastamise asendiplaan		Stadium Põhiprojekt	
	Fail 0792024_PP	Kuupäev 18.09.2024	Mõõt 1:500	Joonis AS-4-02