


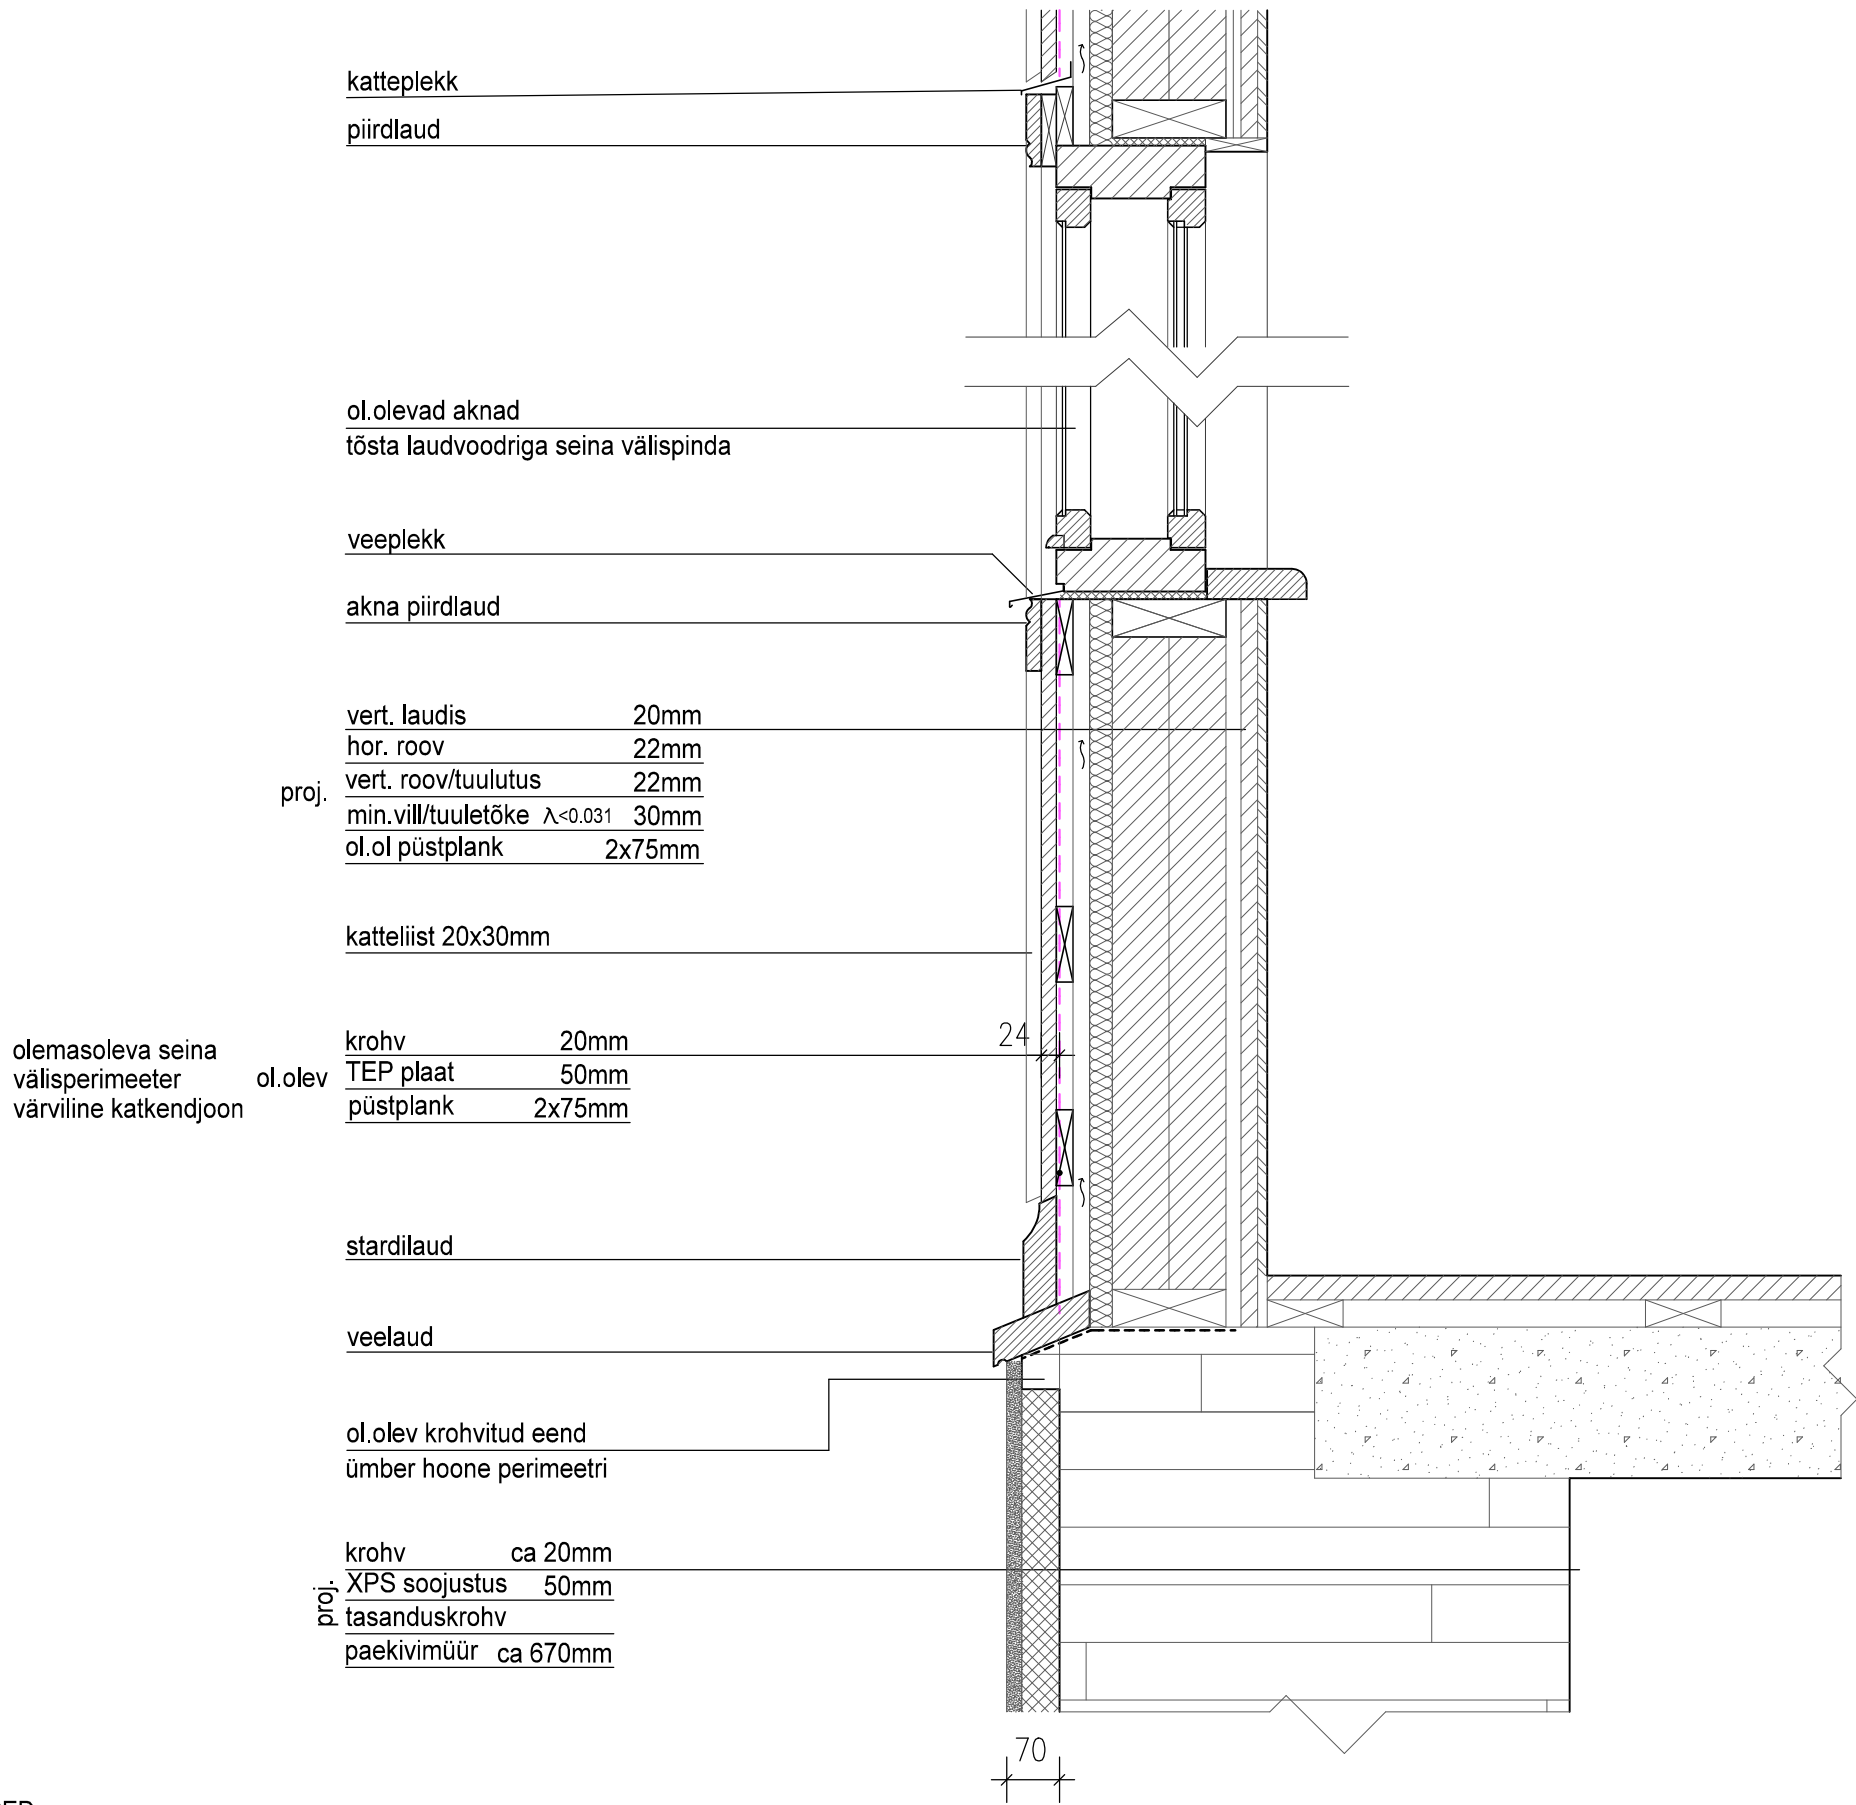

MÄRKUSED

1. PROJEKTEERITAV PUITVOODRIGA SEIN ON OLEMASOLEVAST ca 25mm PAKSEM
2. SOKLI PAKSUS SUURENEB SOOJUSTAMISE TÕTTU ca 20-70mm
3. Isover RKL SOOJUSJUHTIVUS ON 0.031 W/mK, TEP-PLAADI SOOJAJUHTIVUS ON ca 0.14 W/mK
s.t. PROJEKTEERITAV PUITVOODRIGA SEIN ON ca KOLM KORDA VÄIKSEMA SOOJAJUHTIVUSEGA
4. LAUDISE PROFILID vt. JOONIS A12