
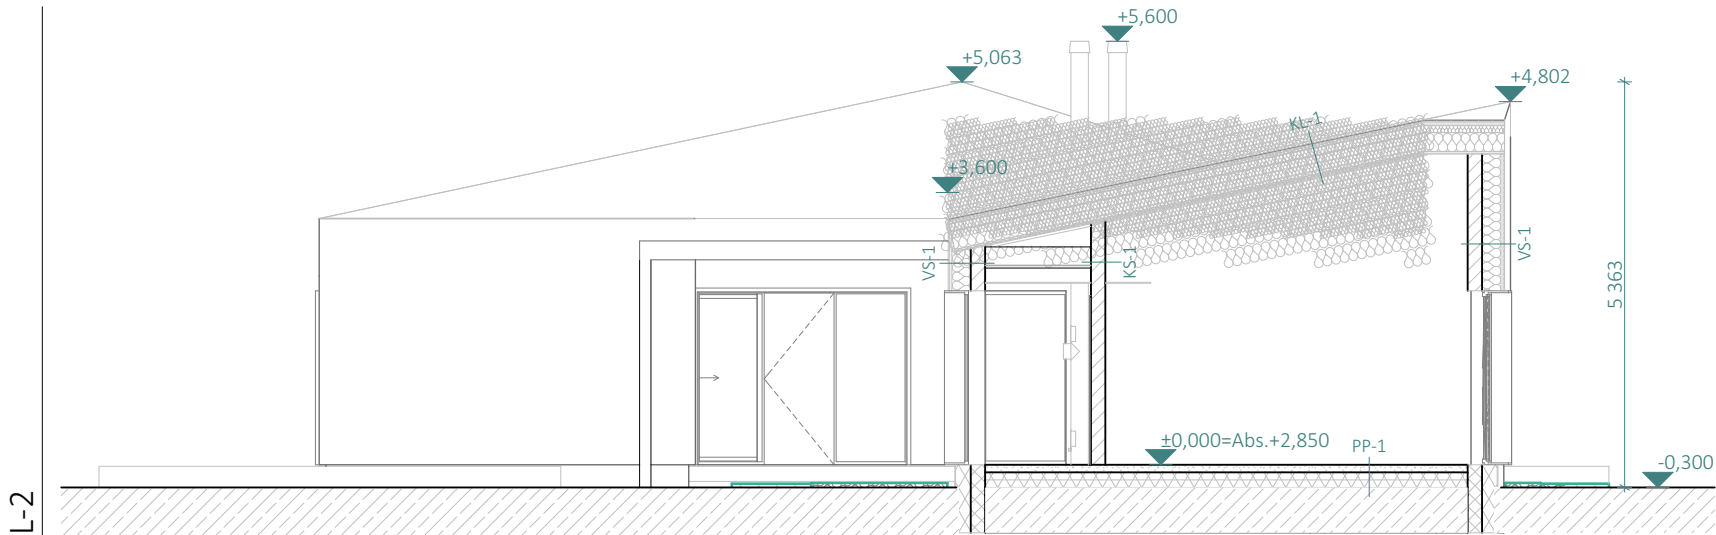


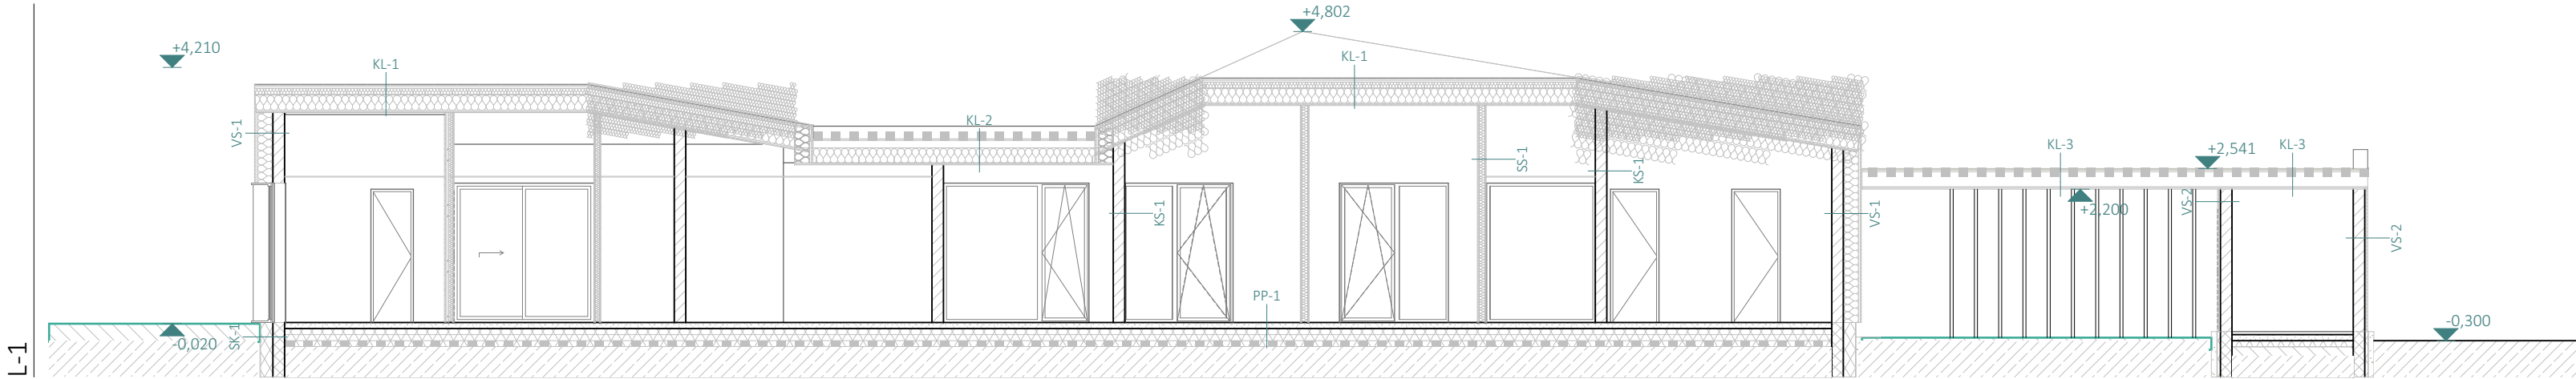

MÄRKUSED

- Kõik muudatused tuleb kooskõlastada Arhitektiga!
- Käesolev joonis tühistab kõik sama joonisenumbriga varasema kuupäevaga joonised;
- Kõik mõõdud ja kõrgusmärgid kontrollida ehituse käigus, kõik mõõdud täpsustada ehitusel enne toodete vm ehituselementide tellimist. Olemasolevaid konstruktsioone pole projekteerimise käigus avatud, kõik konstruktsioonid täpsustada ehituse käigus;
- Joonist käsitleda koos arhitektuurse osa mistahes jooniste, seletuskirja ja spetsifikatsioonidega. Vastuolu ilmnemisel käesoleva joonise ning arhitektuurse või mistahes muu projekti osa jooniste, spetsifikatsioonide või seletuskirja vahel tuleb koheselt teavitada Projekteerijat või Projektijuhti;
- Kui projektis pole öeldud teisiti, tuleb kõikide ehitustoodete kasutamisel lähtuda tootjapoolsetest paigaldamis-ja kasutamisuhistest ning tootjapoolsete sõlmede tüüplahendusest;

KONSTRUKTSIOONITÜÜBID:

KL-1

$U \leq 0,10W/m^2K$

- VALTSPLEKK, viimistlus vt. AR osa VAATED
- ROOV, 22x100 mm, s.350 mm
- DISTANTSLIIST, 50x28 mm, s.600 mm
- DIFUUSNE MEMBRAAN
- PUITKARKASS, 50x100 mm, s.600mm
MINERAALVILL, 100 mm
- PUITKARKASS, 50x245 mm, s.600 mm
MINERAALVILL, 245 mm
- AURUTÕKE
- SISEVIIMISTLUS, , nt. kipsplaat, vastavalt SA osale

KL-2

$U \leq 0,14W/m^2K$

- PVC-KATE
- VEEKINDEL VINEER, 21mm
- ROOV, 50x50...150 mm
- DIFUUSNE MEMBRAAN
- PUITKARKASS, 45x245 mm, s.600mm
MINERAALVILL, 245 mm
- AURUTÕKE
- SISEVIIMISTLUS, nt. kipsplaat, vastavalt SA osale

KL-3

- PVC-KATE
- VEEKINDEL VINEER, 21mm
- PUITKARKASS, 45x245 mm, s.600mm
- PUITVOODER, 22 mm

VS-1

$U \leq 0,14W/m^2K$

- VERT.PUITVOODER, 20 mm, viimistlus vt. AR osa VAATED
- HOR. ROOV, 28x70 mm
- PUITKARKASS, 50x250 mm
MINERAALVILL, 220 mm
- ÕÕNESPLOKK NT.COLUMBIA, 190 mm
- SISEVIIMISTLUS, vastavalt SA osale

VS-2

- VERT.PUITVOODER, termopuit 20 mm, viimistlus vt. AR osa VAATED
- HOR. ROOV, 28x70 mm
- ÕÕNESPLOKK NT.COLUMBIA KIVI, 190 mm

KONSTRUKTSIOONITÜÜBID:

PP-1

$U \leq 0,10W/m^2K$

- SISEVIIMISTLUS, vastavalt SA osale
- MONOLIITNE RAUSBETOON, 100mm, sees põranda kütetorustik
- EHITUSKILE, PE/PVC-kile
- SOOJUSTUS, 100mm nt. EPS või XPS
- RADOONITÕKKEKILE
- SOOJUSTUS, 2X100mm nt. EPS või XPS
- TAGASITÄIDE, tihendatud

KS-1

- SISEVIIMISTLUS, vastavalt SA osale
- ÕÕNESPLOKK NT.COLUMBIA KIVI, 190 mm
- SISEVIIMISTLUS, vastavalt SA osale

SS-1

- SISEVIIMISTLUS, vastavalt SA osale
- KIPSPLAAT, 2x12,5 mm
- METALLKARKASS, 66/95 mm, vahel min.vill
- KIPSPLAAT, 2x12,5 mm
- SISEVIIMISTLUS, vastavalt SA osale

Joonis:

LOIKED

Joonise nr:

AR-6-03_v01

Formaat:

A3

Mõõtkava:

1:100

Kuupäev:

19.02.2025