


VAADE TELJEL A-B

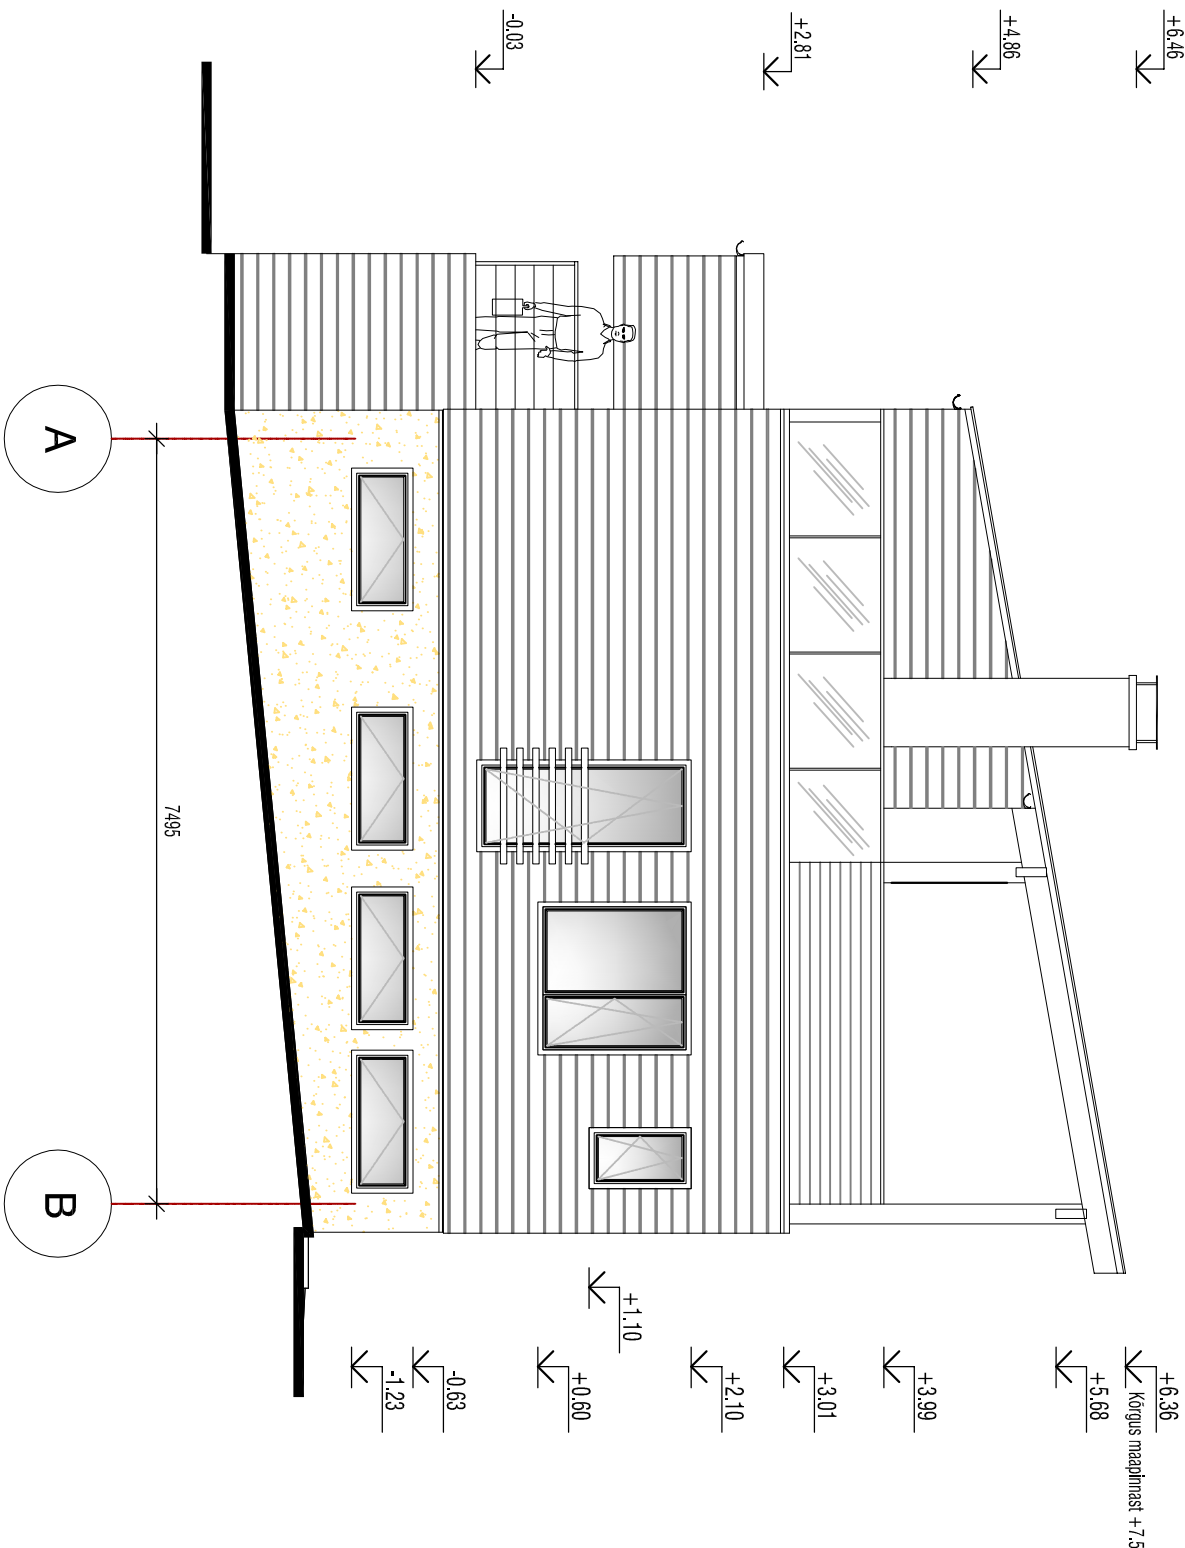

VÄLISVIIMISTLUS

VÄLISVIIMISTLUSE TÖÖNE VÕIB TÄPSUSTADA NING MUUTA TÖÖ KÄIGUS

- * SOKLI ÕHEKROHV: HELEBEEŽ HÕÖREKROHV
- * SEINTE VÄLISVOODER: HORIZONTAALNE PEENSAETUD LAUDIS; KARE PROFIIL; TOON HELEBEEŽ LASUUR
- * KATUSE RÜLLMATERJAL- TUMEHALL
- * VHMAMÄERENNID JA -TORUD ÜMARMAD 100/67, VALGE
- * AKNA VEERLEKID JA TEISED LITTELEKID: VALGE
- * TULEKASTID JA RÄÄSTALAUAD: VALGE TOON
- * AKNAID JA UKSED - TOON VALGE
- * VÄLISTREPPIDE JA PIIRETE KONSTRUKTSIOONID: HALL.
- * NURGALAUAD, AVATÄDETE PIIRLAUD JA AVAKÜLE LAUDAD- VALGE