



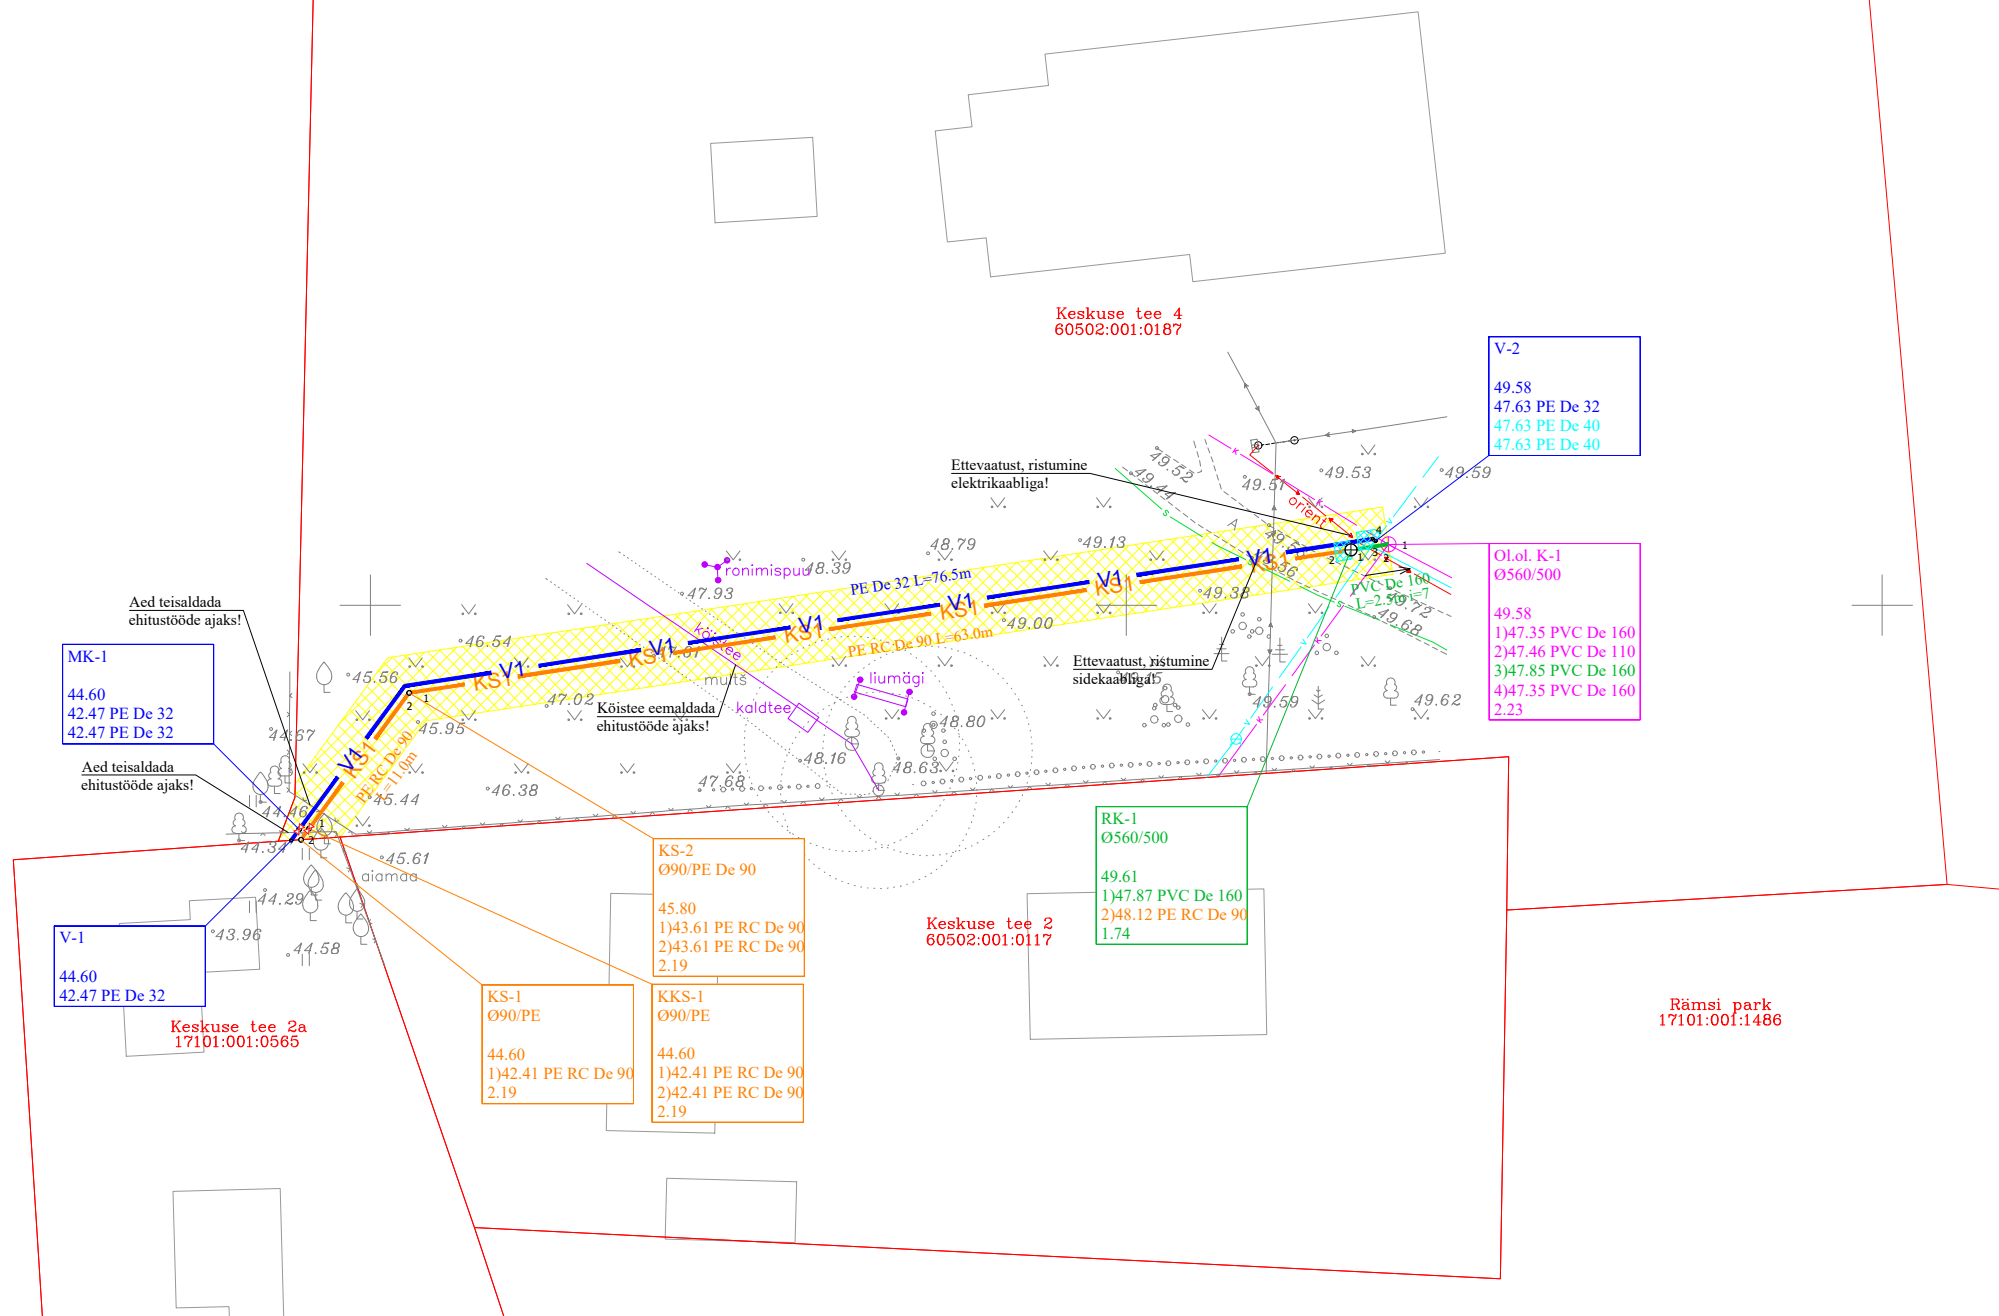

Leppemärgid:

- Katastriüksuse piir
- Olemasolev aed
- Olemasolev veetorustik
- Olemasolev kanalisatsioonitorustik
- Olemasolev sidekaabel
- Olemasolev madalpingeõhuliin
- Olemasolev madalpingekaabel
- Projekteeritud veetorustik
- Projekteeritud survekanalisatsioonitorustik
- Projekteeritud isevooline kanalisatsioonitorustik
- Projekteeritud sulgarmatuur
- Sundvalduse ala
- Torustiku soojustus

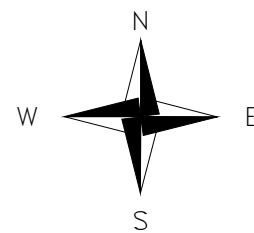

Olemasolev puu tüve ja võra projektsiooniga

KANALISATSIOONIKAEVU TÄHIS:

RK-1  
Ø560/500  
49.61  
1)47.87 PVC De 160  
2)48.12 PE RC De 90  
1.74

Kaevu tähis  
Kaevu läbimõõt  
Maapinna kõrgus  
Väljuva toru põhjakõrgus  
1. siseneva toru põhja kõrgus  
Kaevu sügavus

VEESÕLME TÄHIS:

V-2  
49.58  
47.63 PE De 32  
47.63 PE De 40  
47.63 PE De 40

Sõlme tähis  
Maapinna kõrgus  
Toru põhja kõrgus  
Toru põhja kõrgus  
Toru põhja kõrgus

MÄRKUSED:

- Topo-geodeetiline alusplaan on mõõdistatud OÜ Armgall poolt märtsis 2025. a. (töö nr. EGA-9/25).
- Koordinaadid L-Est 97 süsteemis, kõrgused EH2000 süsteemis.
- Joonis on projekti seletuskirja ja lisade lahutamatu osa.

|   |            |                                               |       |                                                     |          |
|---|------------|-----------------------------------------------|-------|-----------------------------------------------------|----------|
| <b>KESKKOND &amp; PARTNERID OÜ</b><br>Reg. nr. 11006388<br>Vasara 50, Tartu 50113<br>Tel. 733 0350; info@mahutid.ee<br>Vastutav spetsialist<br><b>Lauri Aim</b> | Tellija    | AS Emajõe Veevärk                             |       | Töö nr.<br>021/2025                                 |          |
|   | Projekt    | Keskuse tee 2a kinnistu<br>liitumistorustikud |       | Aadress<br>Rämsi küla<br>Elva vald<br>Tartu maakond |          |
| Projektijuht<br><b>Lauri Aim</b>   | Joonis     | Torustike asendiplaan                         |       | Stadium<br>Tööprojekt                               |          |
| Projekteerija<br><b>Siim Sisask</b>   | Fail       | Kuupäev                                       | Mõõt  | Joonis                                              | Versioon |
|   | 0212025_TP | 10.04.2025                                    | 1:500 | AS-4-01                                             | v01      |