


Laotis teljel 4
1 : 50

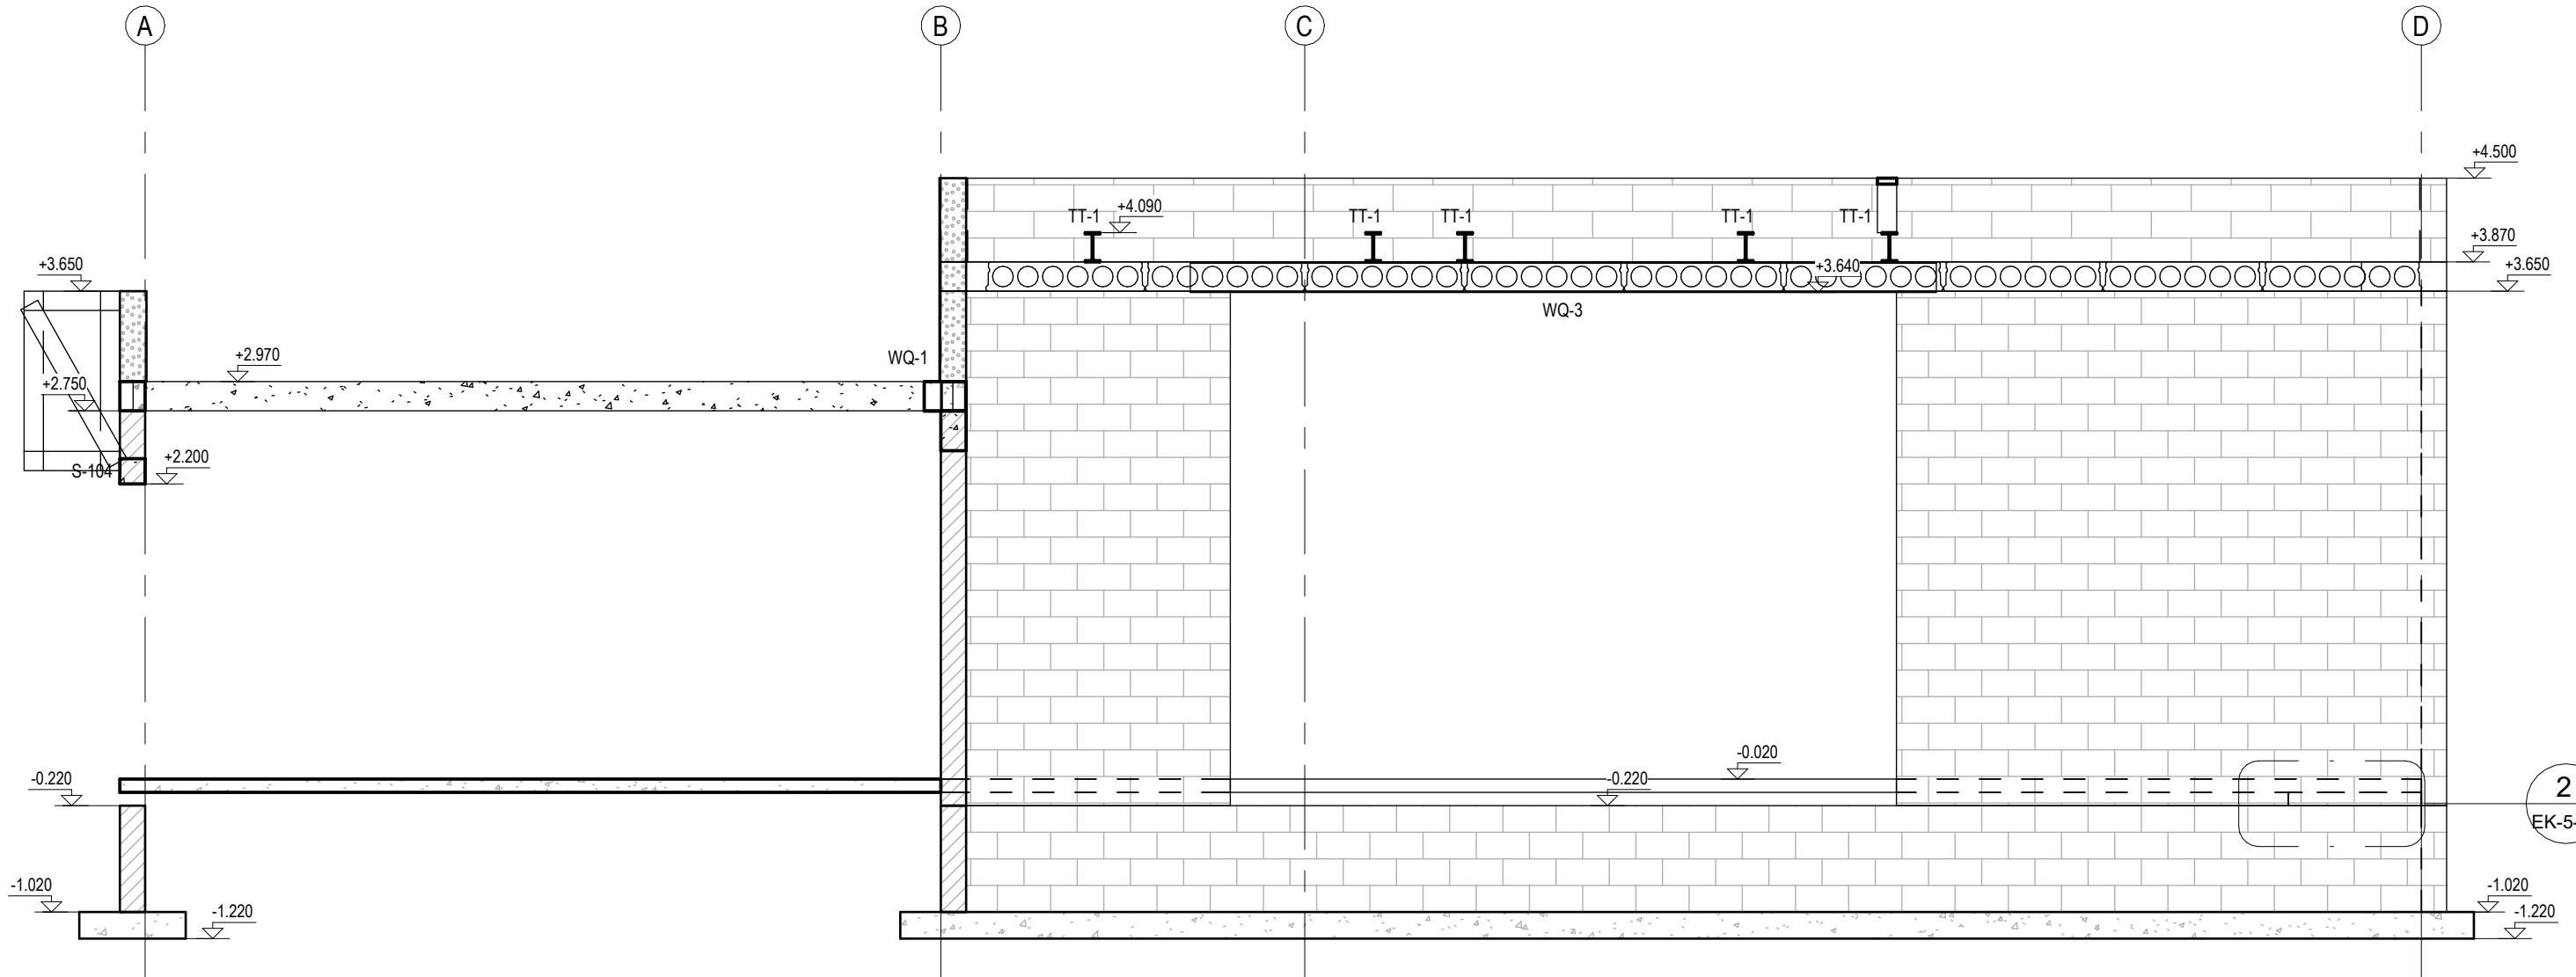

2
EK-5-02

Muudatuse nr	Muudatuse kirjeldus	Projekteeris	Kuupäev
	OBJEKTI NIMETUS: Eramu		
	OBJEKTI ADRRESS: Päramäe küla, Viimsi vald, Harju maakond	TELLUA:	
	JOONISE KOOSTAJA:	PROJEKTEERIJAL:	VASTUTAV SPETSIALIST:
	JOONISE NIMETUS: Laotis teljel 4	JOONISE NR: EK-6-06	STADIUM: PP TÖÖ NR: 2513
		KUUPÄEV: 16.04.2025	FORMAAT: A3 MÕÖTKAVAL: 1 : 50