


1

## VUNDAMENDI PLAAN

1 : 100

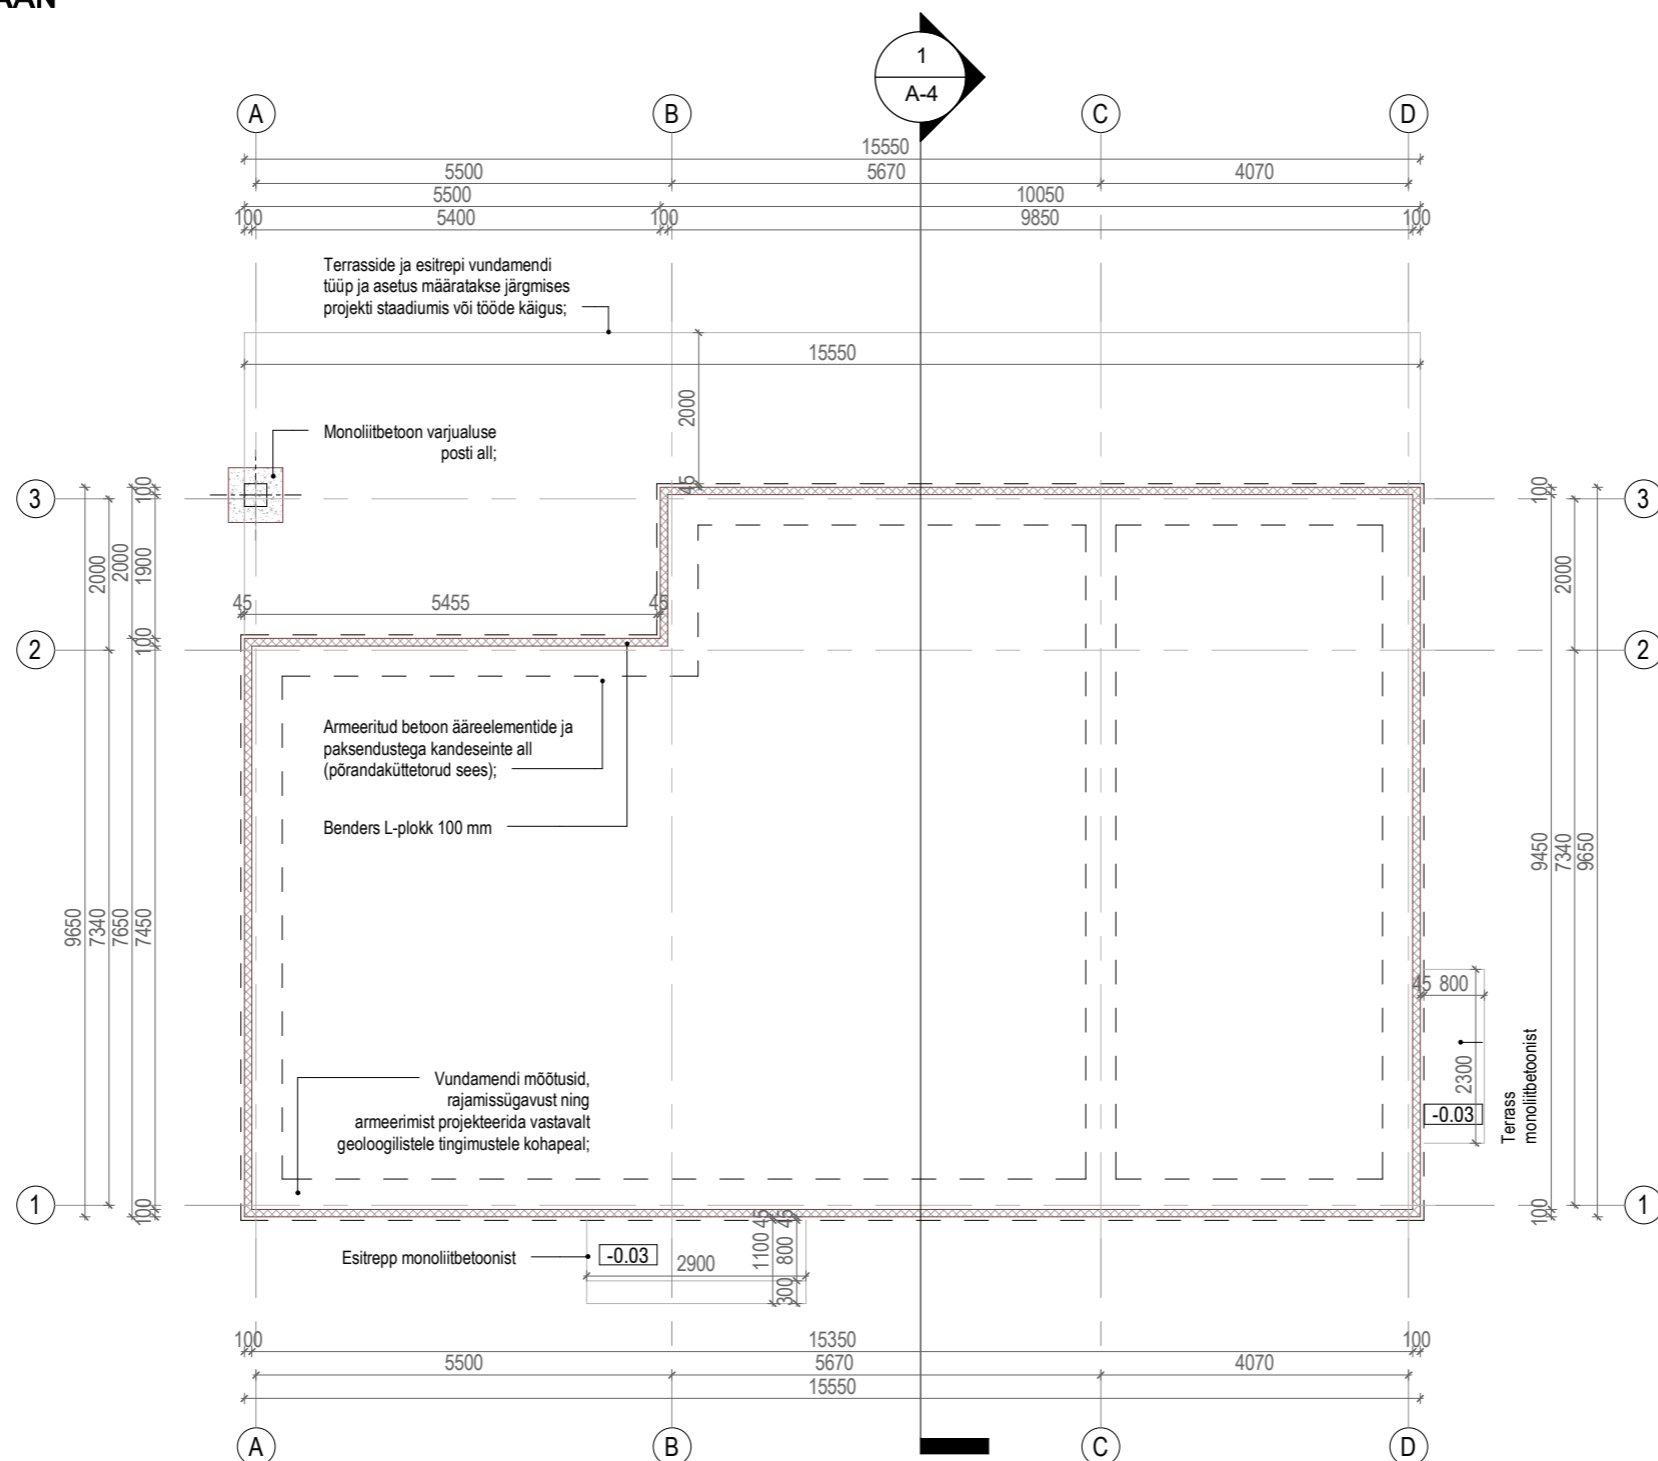

## Märkus:

1. Katuse kandekonstruktsioon täpsustada ehituse käigus.
2. Vundamendi konstruktsioon täpsustada geoloogilise uuringute alusel.
3. Põranda betoonkeha mark, konfiguratsioon, armeering ja soojustuse mark määratakse konstruktiivses projektis. Põranda alused ja sisesed komminukatsioonid ning läbiviigid määratakse eriosade projektis.
4. Hüdroisolatsioon teostada vastavalt tootjapoolsetele nõuetele, ning vastavalt Eesti Vabariigi kehtivatele ehitustööde teostamise normatiividele.
5. Terrassi vundamendi tüüp ja asetus määratakse järgmises projekti staadiumis või tööde käigus.

		ÜKSIKELAMU EHITUSPROJEKT	Kuupäev 17.07.2025
		Vilivere küla, Kohila vald, Rapla maakond	Möötkava 1:100
Tellijä		Joonise nimetus	Stadium EP
Arhitekt		VUNDAMENDI PLAAN	Töö nr. 1704251
Vastutav spetsialist	diplomeeritud arhitekt, tase 7		Joonise nr. A-5