
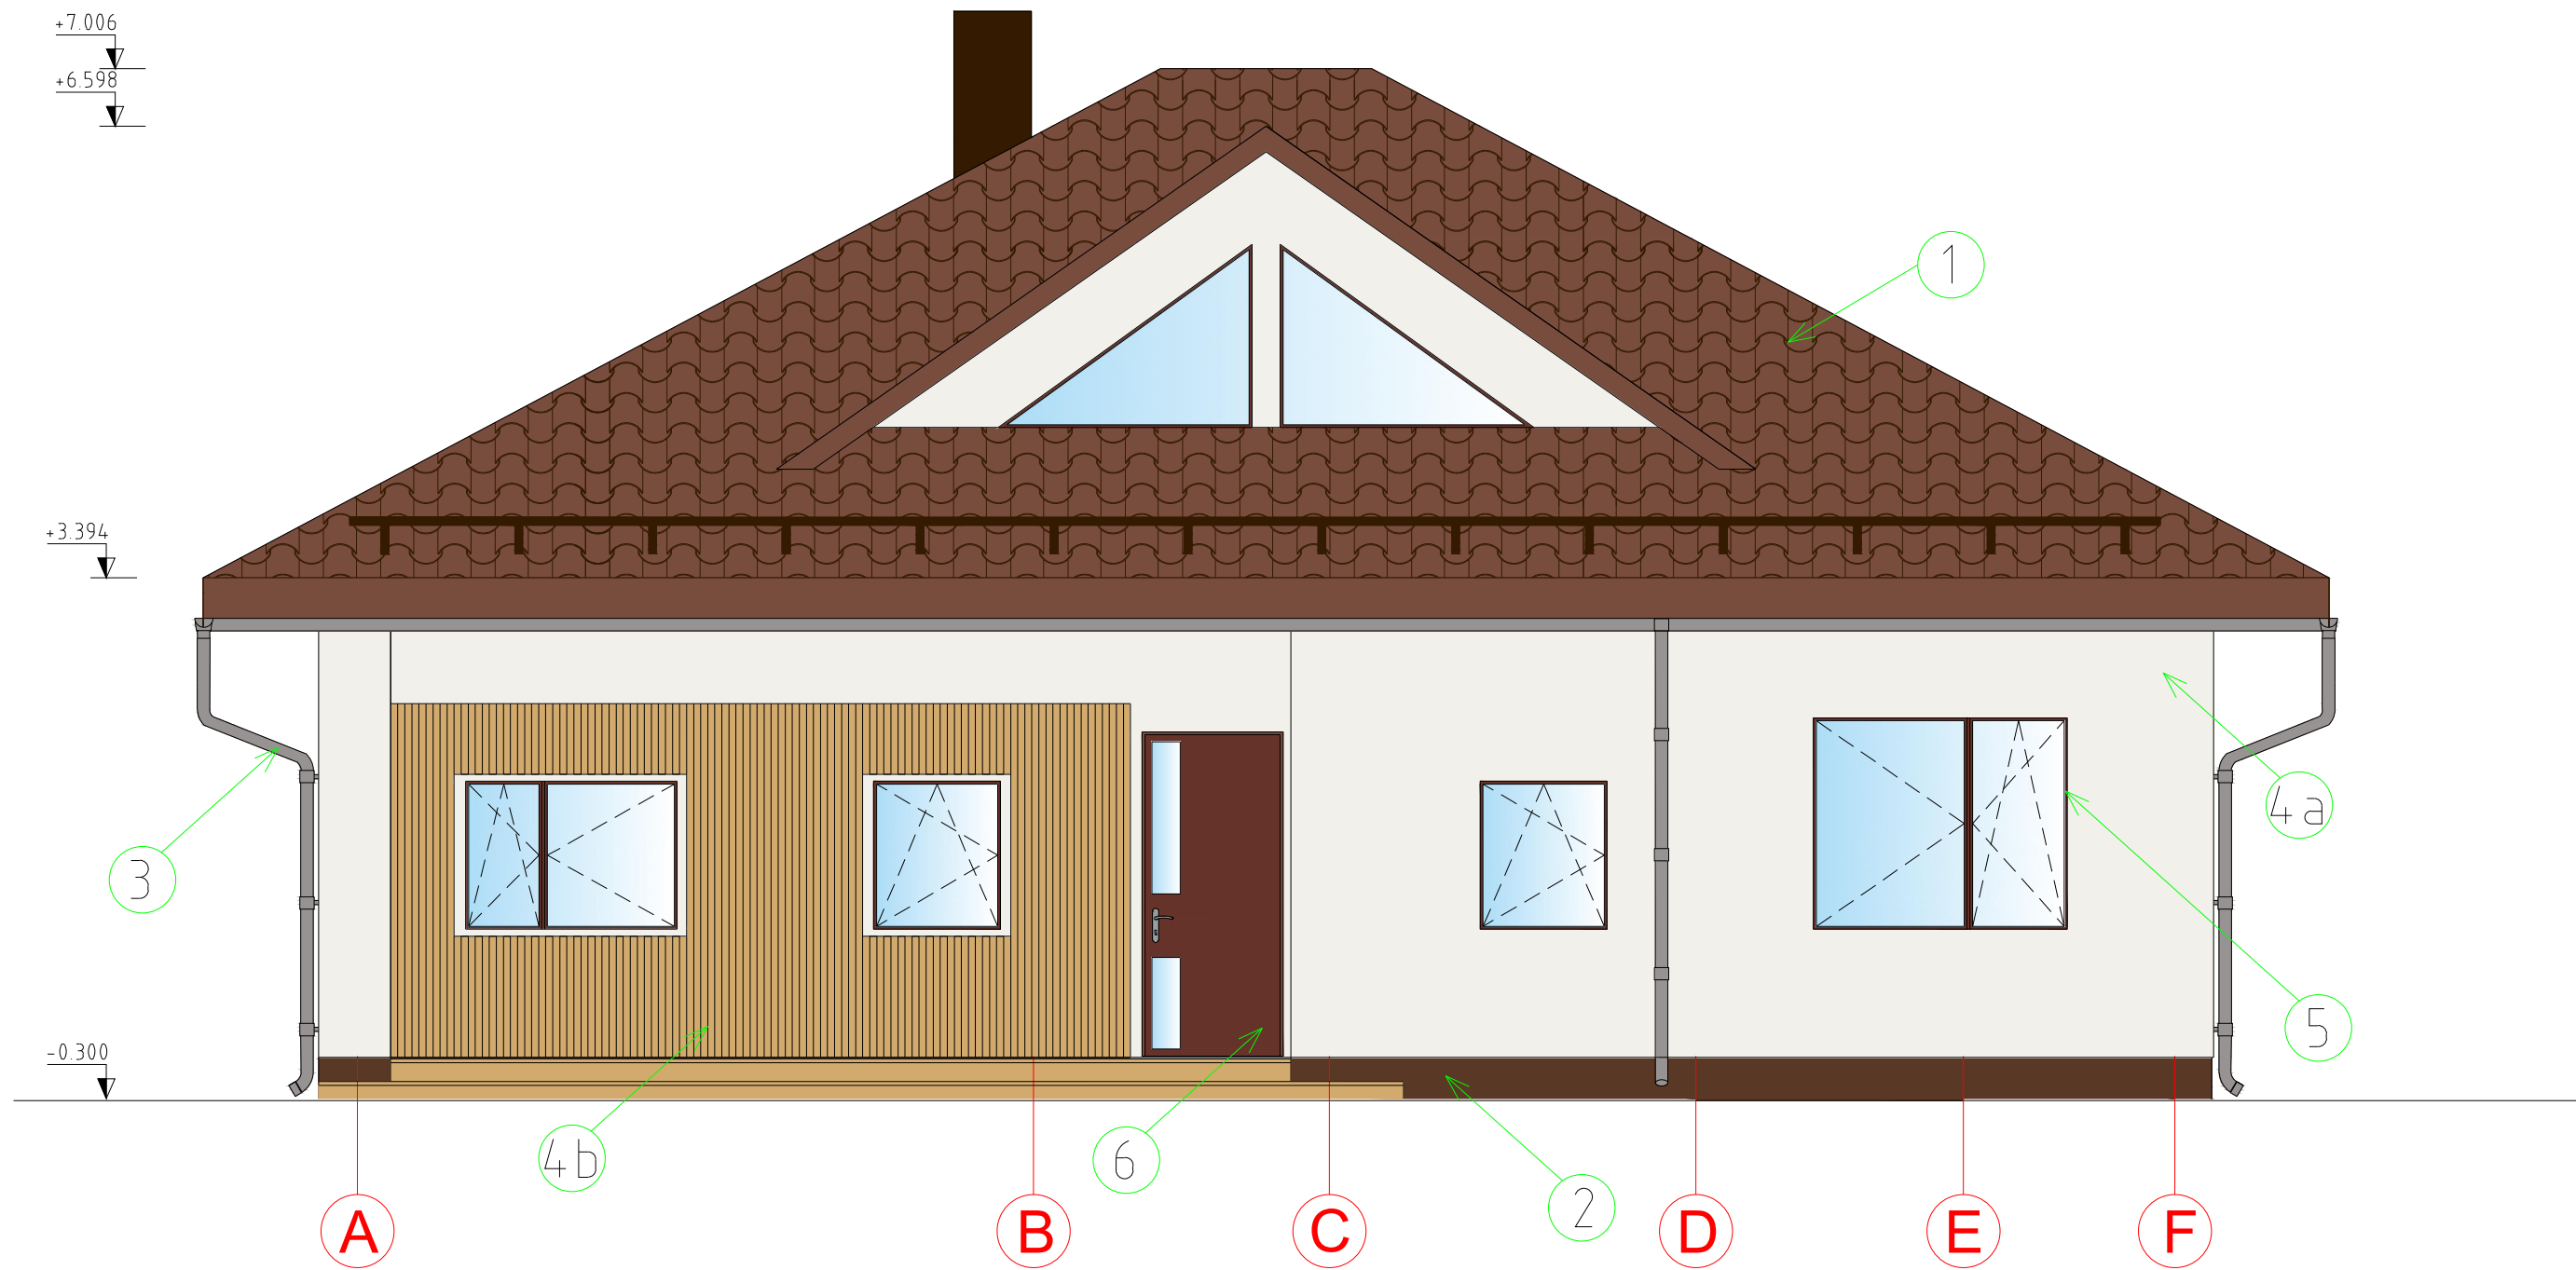
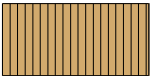


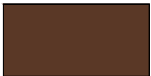

Jrk nr	Konstruksioon	Toon	Kirjeldus	Jrk nr	Konstruksioon	Toon	Kirjeldus
1	katus		Betoonkivi, tumepruun, RAL 8002	4b	fassaad		Vertikaalne ja horisontaalne laudi helepruun RAL 1002
2	sokkel		Värvitud tsementkiudplaat Caparol Saphir 10	5	aken		Aknad - PVC, väljast mahagon, seest valge RAL9010
3	vihmaveesüsteem		Hall, RAL 7046	6	uks		metalluks, väljast RAL8012 ja seest valge RAL9010
4a	fassaad		krohvitud, valge Ceresit Africa AF1				