


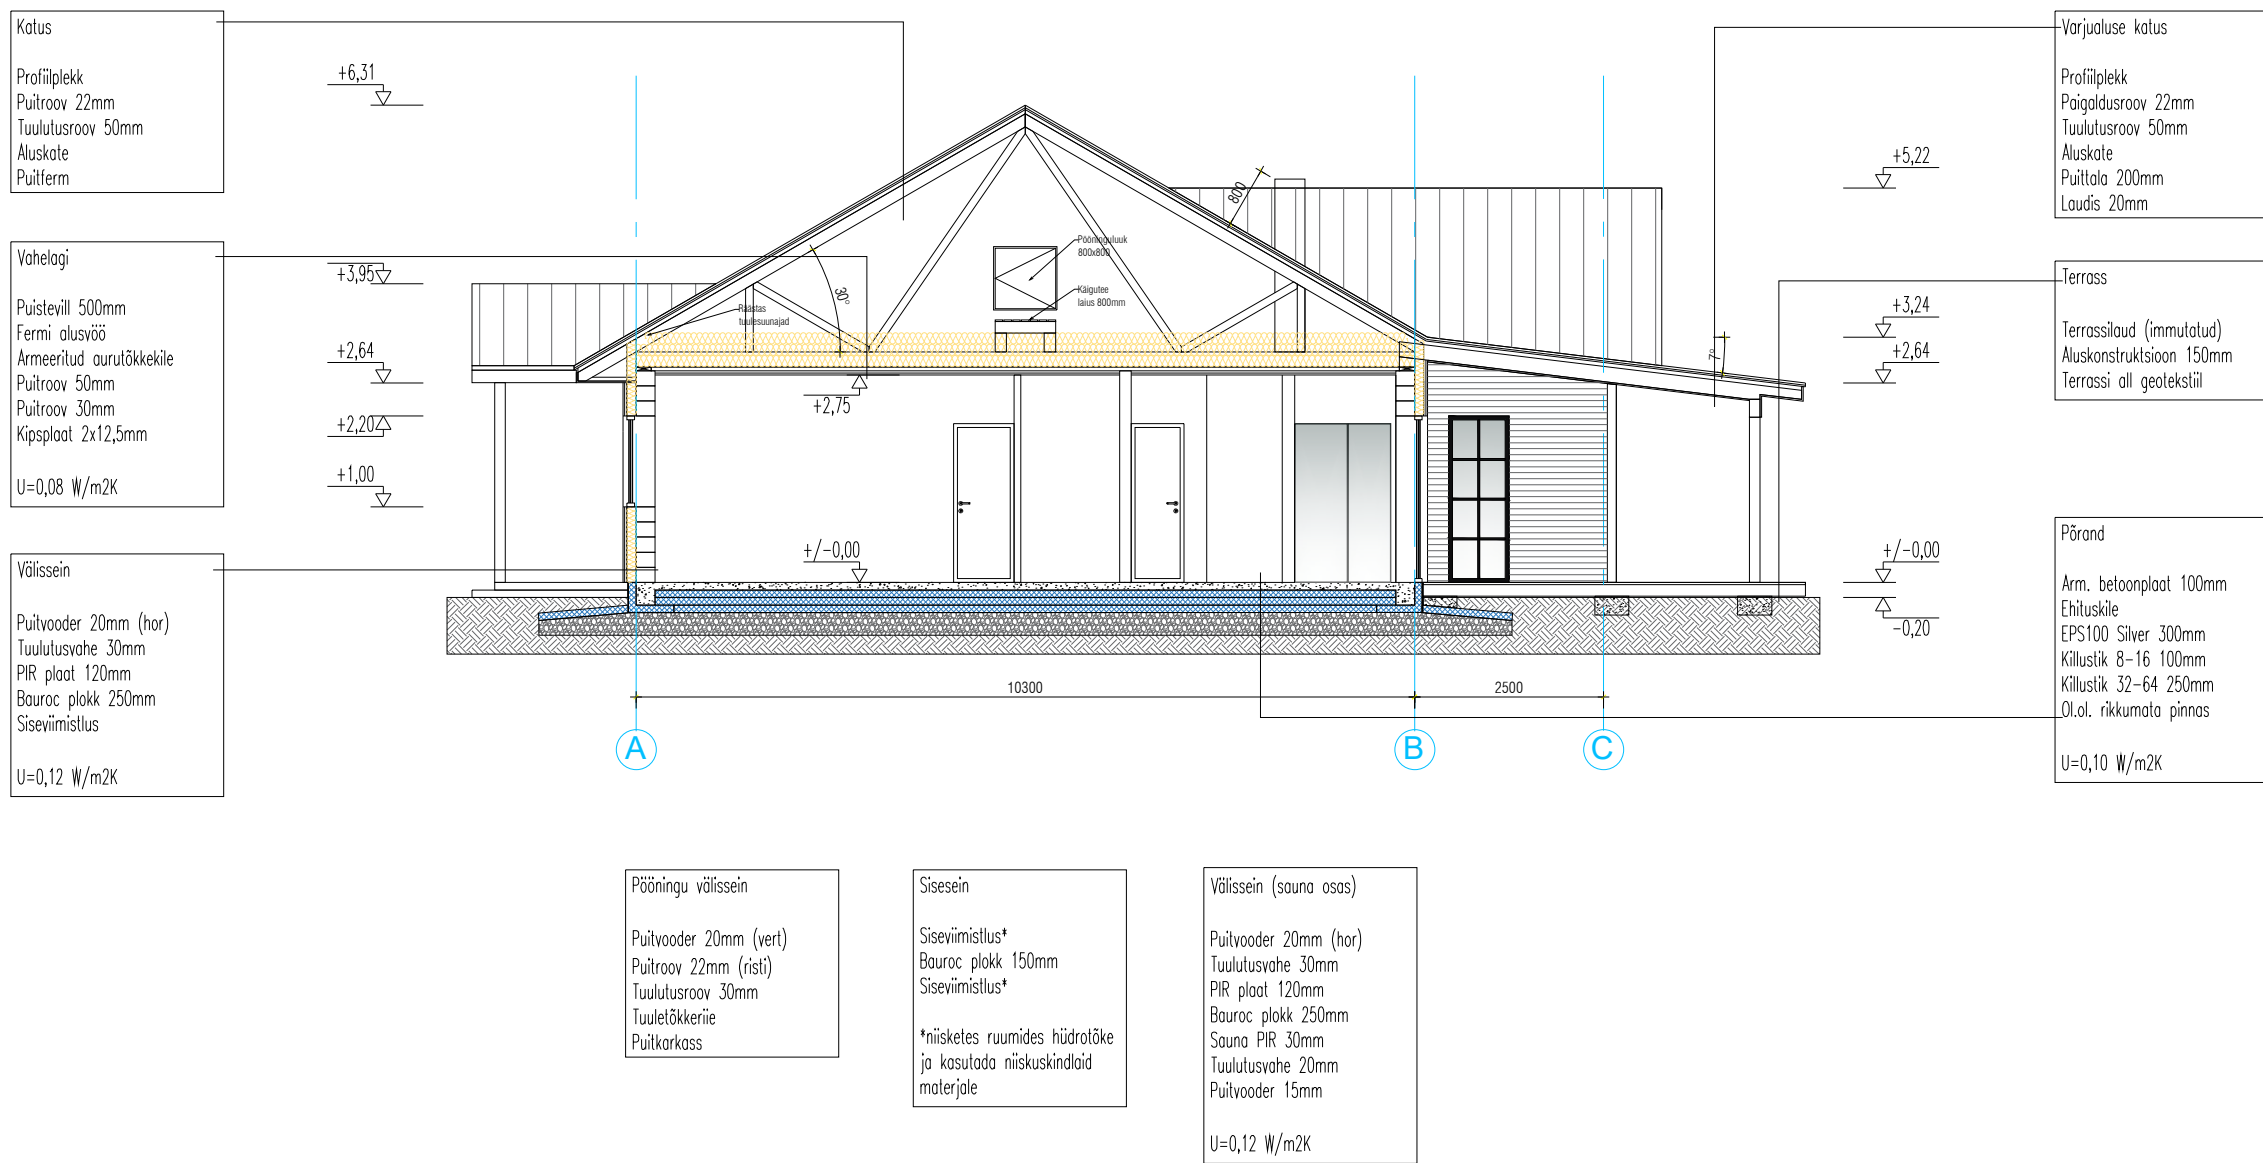

		Tellija	Staadium EP	Töö nr TE019	
		Objekti nimetus Elamu	Joonis Lõige AA		
Projekteerija	Vastutav	Objekti aadress Tartumaa, Elva vald, Annikoru,	Kuupäev 30.07.2025	Mõõtkava 1:100	Joonise nr EP6