
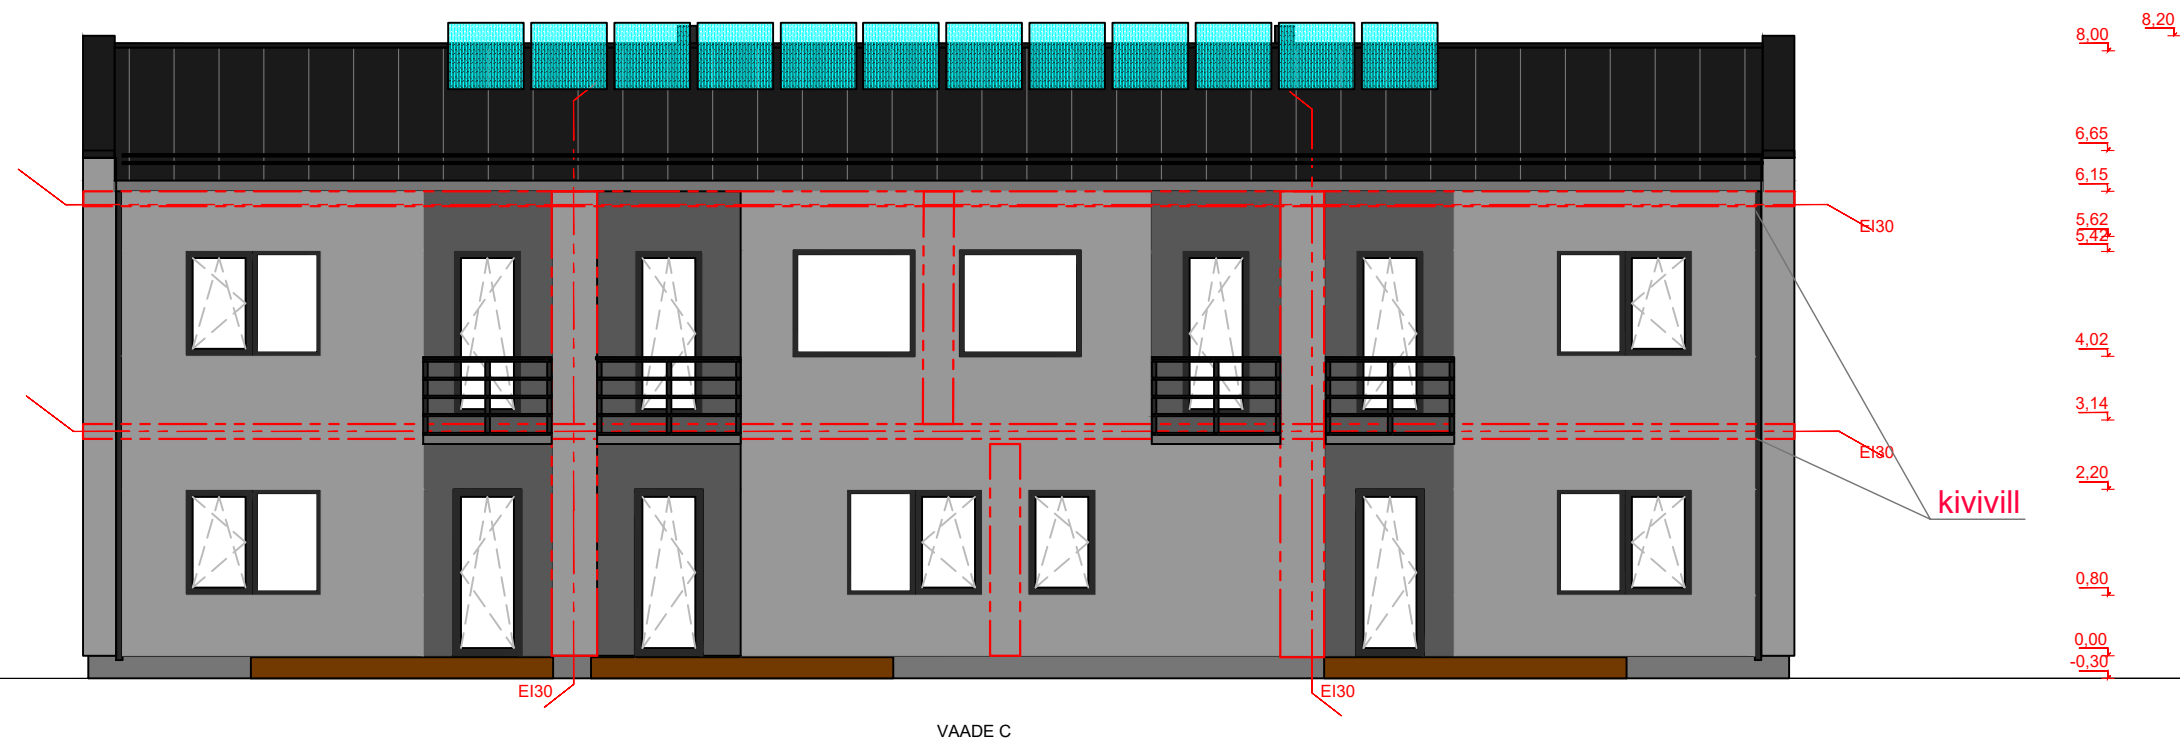


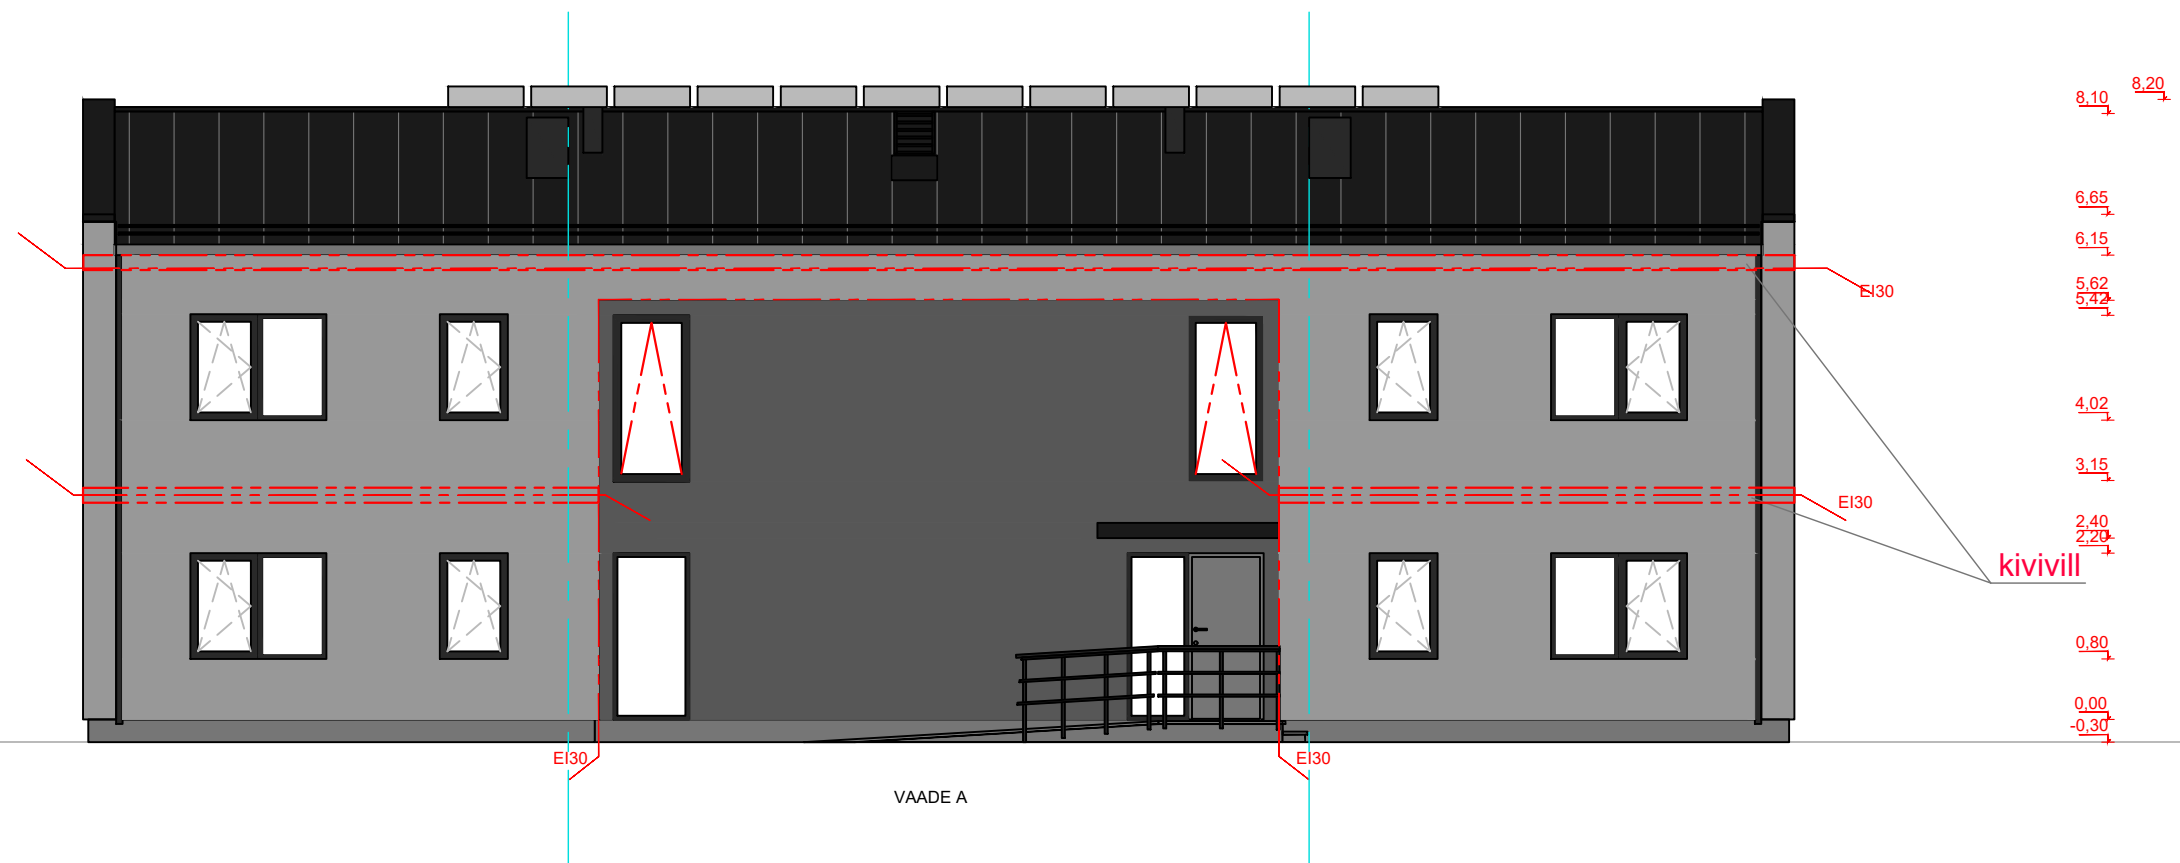

VÄLISVIIMISTLUS:

Katus - klassikplekk tumehall
 Välissein VS1 - hõõrdkrohv hall
 Välisuks - tumehall
 Avatäited - plastik kuldne tamm
 Plekid - RR23 tumehall
 Sokkel - tsementkiudplaat hall

A2 TULETUNDLIKUSEGA VILL