


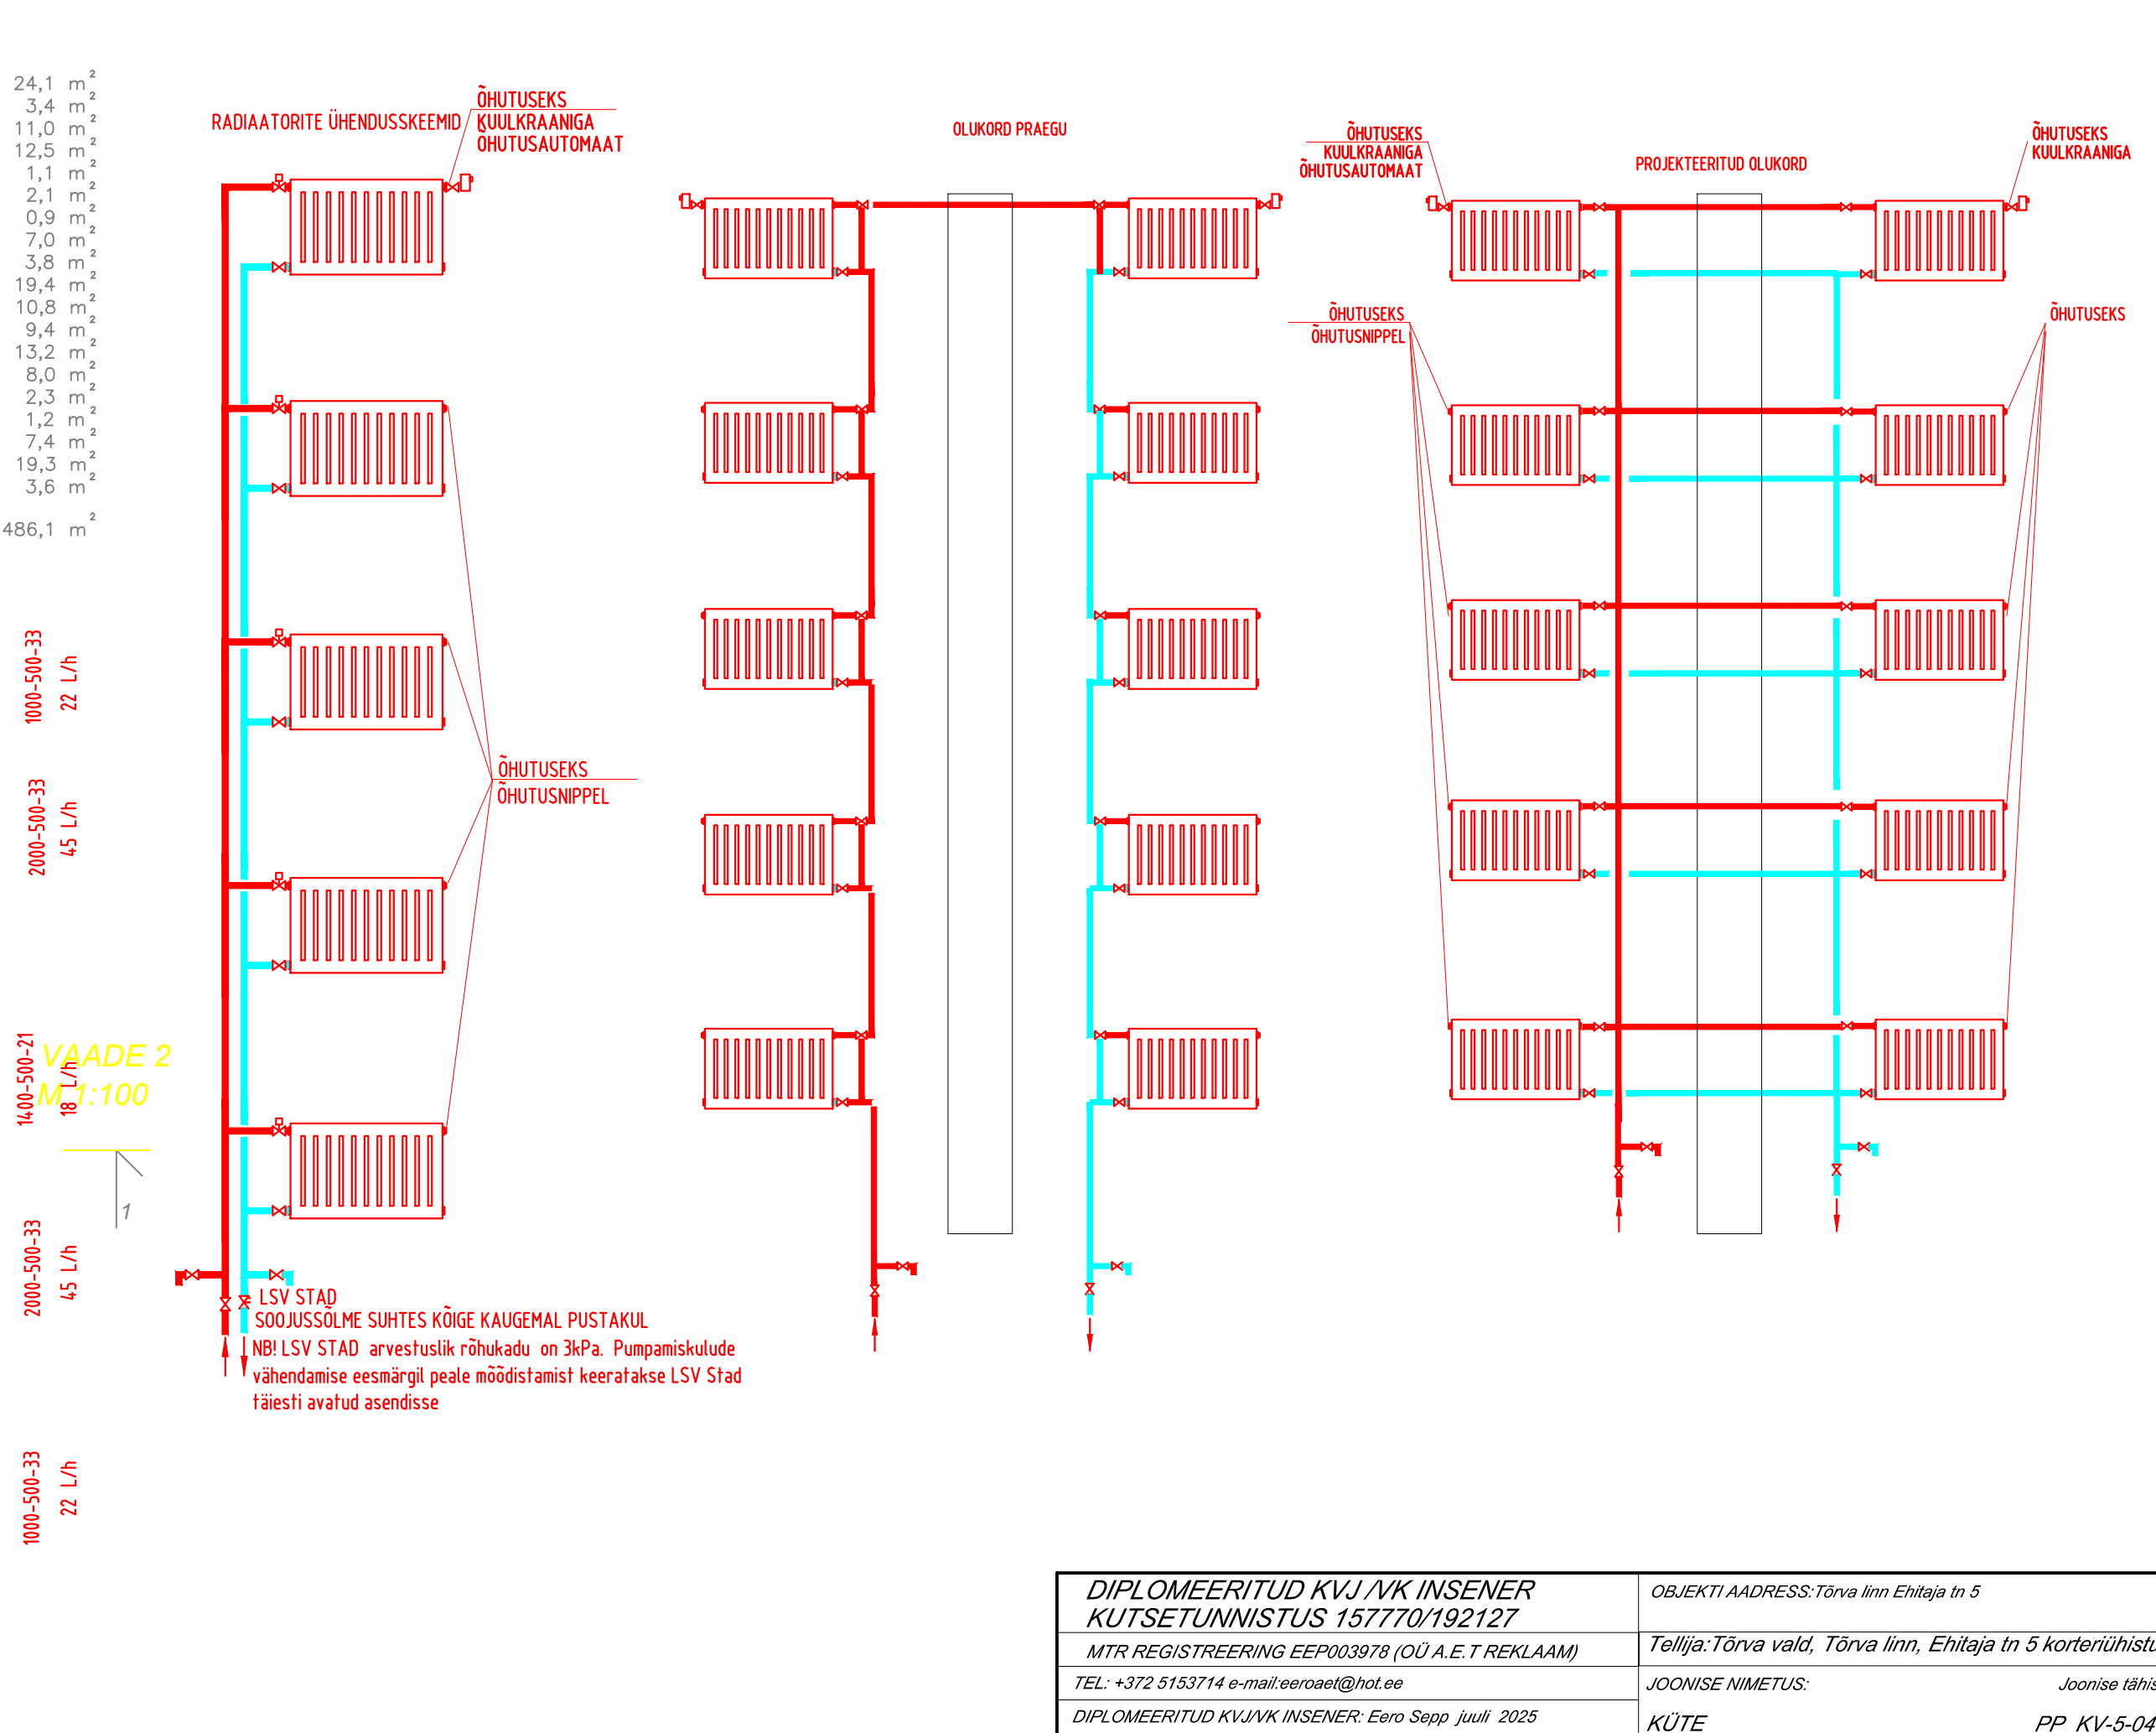

DIPLOMEERITUD KVJ/VK INSENER KUTSETUNNIISTUS 157770/192127	OBJEKTI AADRESS: Tõrva linn Ehiteja tn 5
MTR REGISTREERING EEP003978 (OÜ A.E.T REKLAAM)	Tellija: Tõrva vald, Tõrva linn, Ehiteja tn 5 korteriühistu
TEL: +372 5153714 e-mail: eeroaet@hot.ee	JOONISE NIMETUS: Joonise tähis:
DIPLOMEERITUD KVJ/VK INSENER: Eero Sepp juuli 2025	KÜTE PP_KV-5-04
JOONESTAS: Eero Sepp	IV korrus PLAAIN