


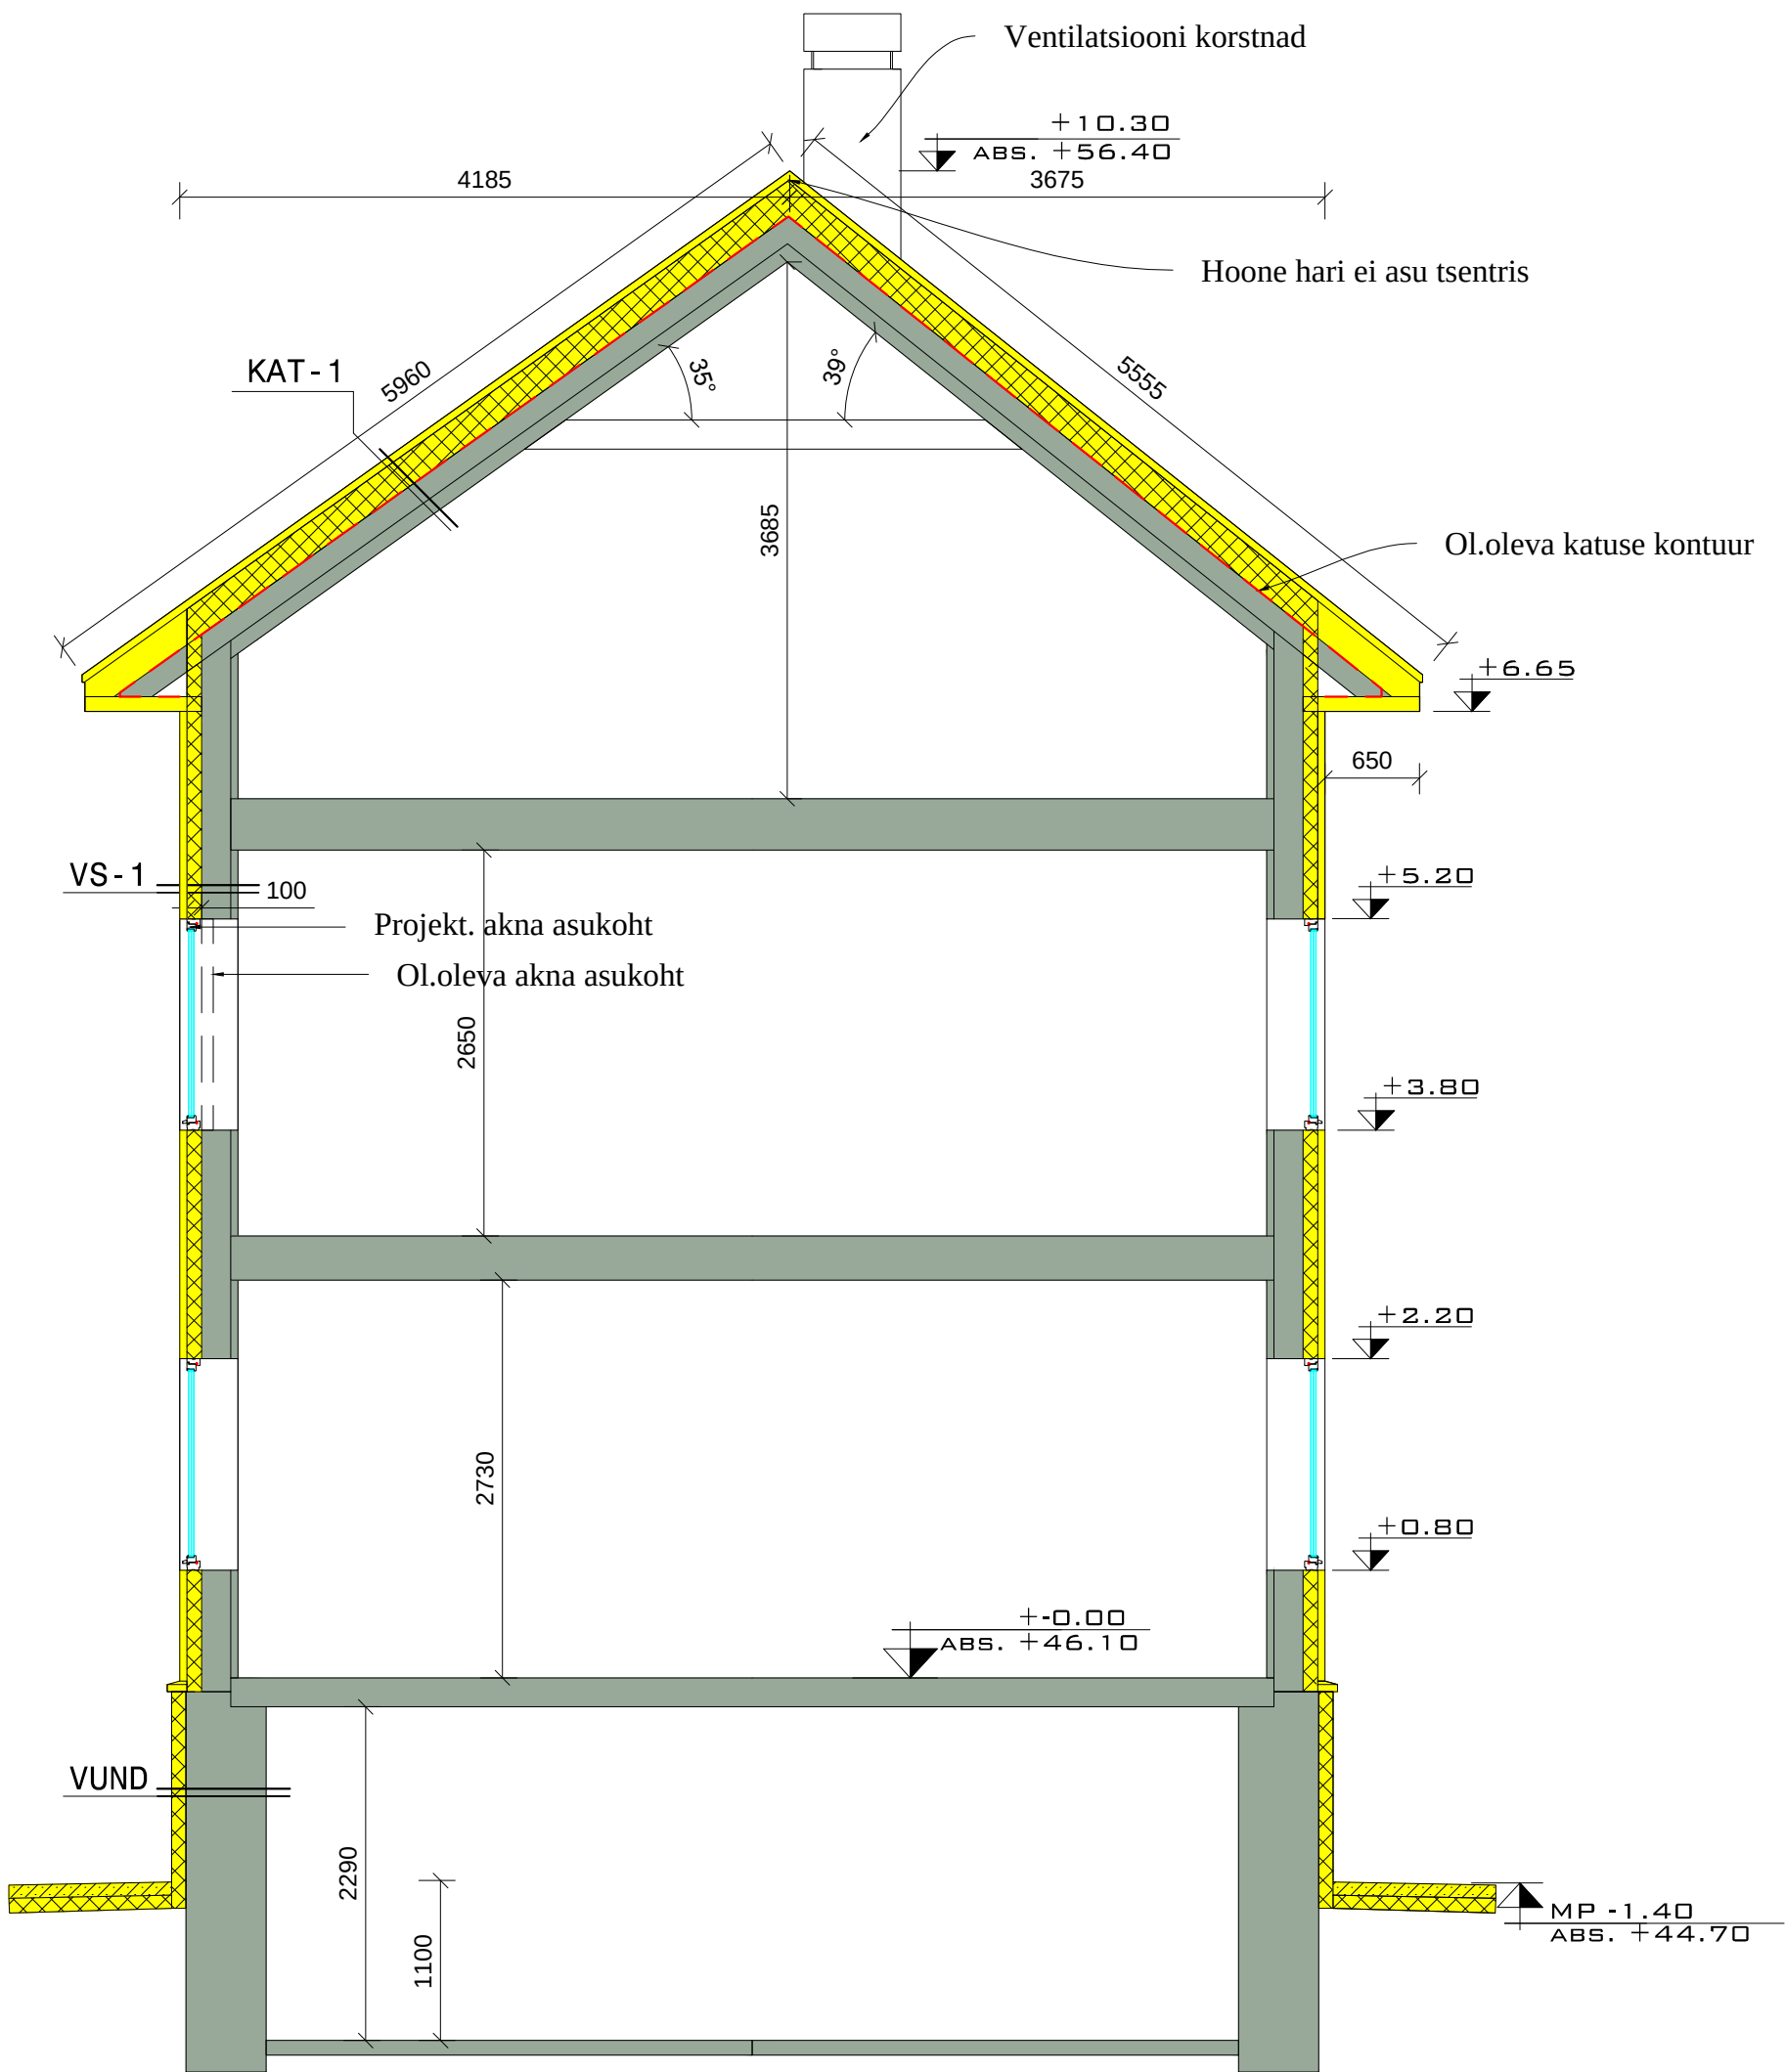

Tingmärgid:

Projekteeritud konstruktsioon

Ol.olev konstruktsioon

KAT-1 (rek. katus)
Projekt. katusekattematerjal - Terasprofiilplekk
Projekt. roovitis 25x100mm, s=150mm
Projekt. tuulutuslatt 32x50mm, tuulutusvahe
Projekt. hingav aluskattekile
Projekt. sarika kõrgendus 50x200mm+min. vill 200mm
Ol.olevad sarikad 50x150mm+min. vill 150mm
Ol.olev aurutõke
Ol.olev sisekihid

VS-1 (rek. välissein)
Projekt. hor. voodrilaudis
Projekt. vert. roov 32x50mm / tuulutus
Projekt. tuuletõkkeplaat
Projekt. 50x100mm roov+min. vill 100mm
Ol.olevad konstruktsioonid

VUND (rek. sokliosa)
Projekt. krohvisüsteem
Projekt. jäik vill 100mm
Ol.olevad konstruktsioonid

- MÄRKUSED:
- Joonised on koostatud mõõdistus jooniste põhjal (töö nr.
 - Kindlasti arvestada ehitustöödel, et käesolevas projektis toodud konstruktsioonide mõõdud on tinglikud, kuna hoonet on varasemalt rekonstrueeritud. Täpsed mõõdud selguvad peale konstruktsioonide avamist, võimalikud erinevused, täpsustused või muudatused mõõtude osas lahendatakse jooksvalt ehitusjärelvalve käigus.
 - Hinnata konstruktsioonide püsivust nende avamise järel ja vajadusel neid tugevdada või asendada.
 - Joonist lugeda koos seletuskirjaga. Rekonstrueerimistööd vt seletuskirjast.