


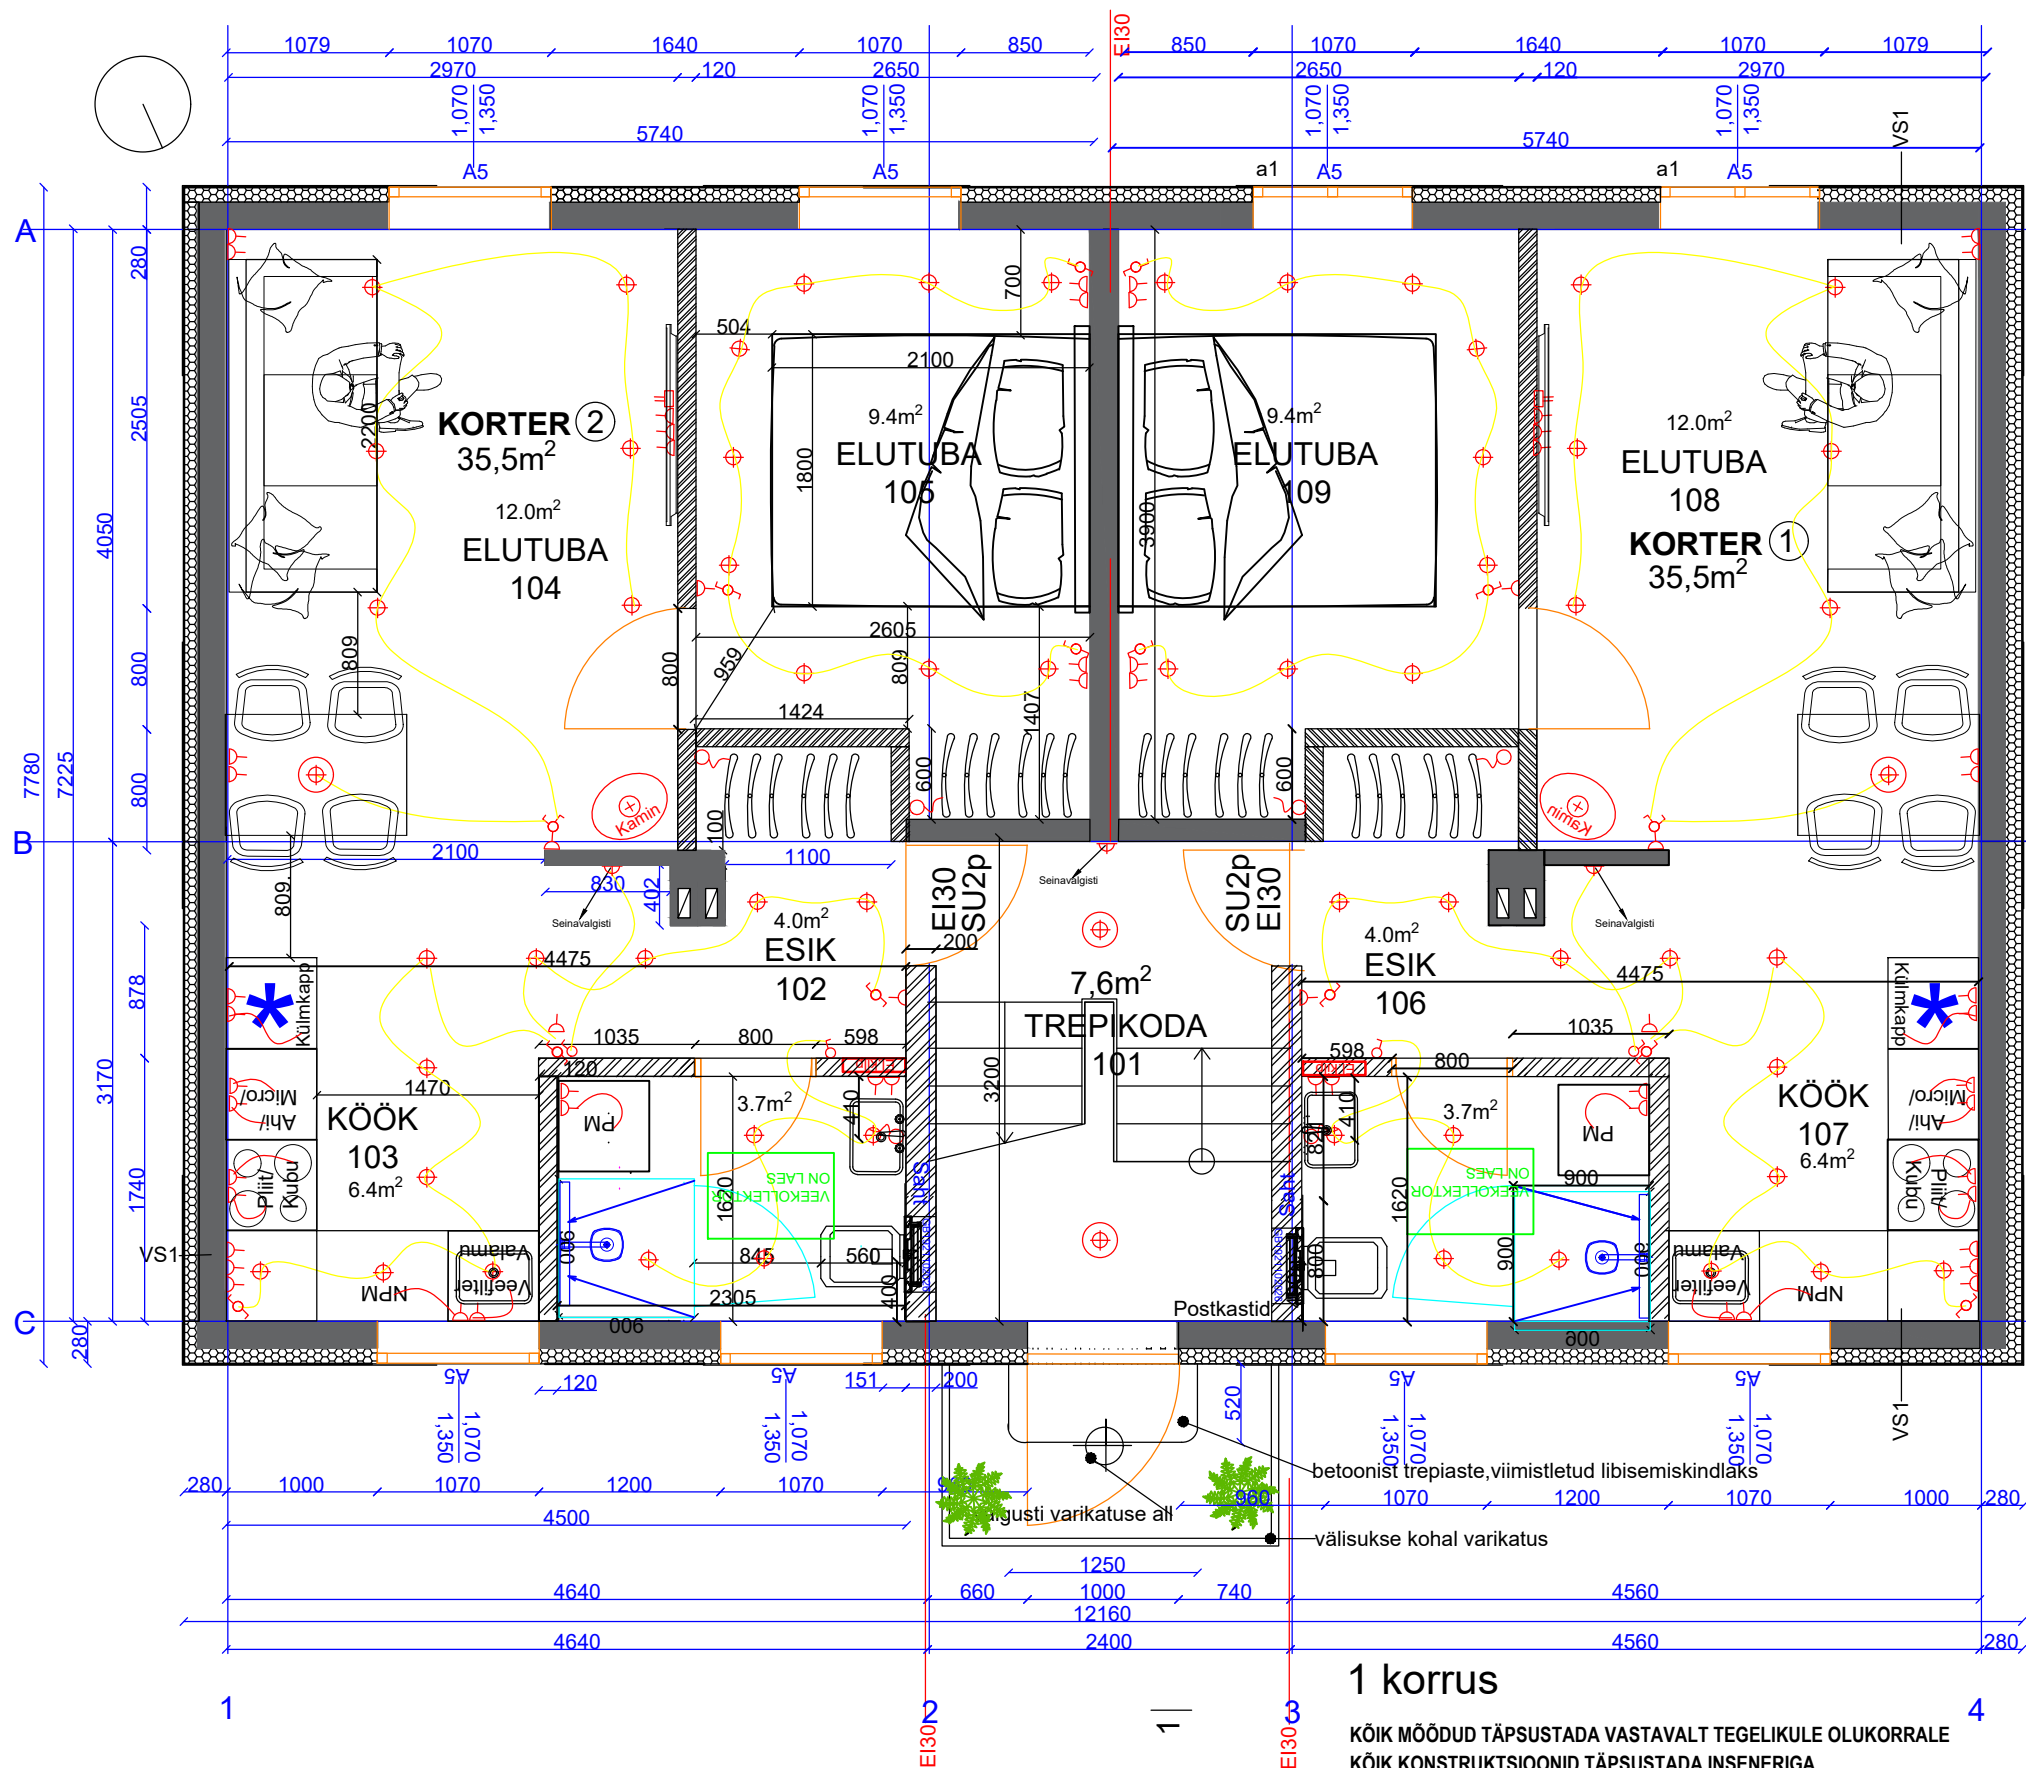

1 korrus

KÕIK MÕÕDUD TÄPSUSTADA VASTAVALT TEGELIKULE OLUKORRALE
KÕIK KONSTRUKTSIOONID TÄPSUSTADA INSENERIGA
MUUDATUSED KOOSKÕLASTADA ARHITEKTIGA

Töö nimi		Tellija		
KORTERELAMU RENOVEERIMISE JA KATUSEKORRUSE VÄLJAEHITAMISE PROJEKT				
Objekti asukoht	TALLINN, HARJUMAA		Stadium	EESKIIS
Joonise nimi	1. KORRUSE PLAAN		Mõõtka	Leht
	Projekteeris	EK4 Sisekujundus OÜ	1:50	2-02
			REG.kood	
			Kuupäev	25.11.2024