


Eksplikatsioon. Korter 2 esimesel korrusel		
Ruumi tähis	Ruumi nimetus	Suurus m ²
2	Trepikoda	11,6
Korter 2 esimesel korrusel		11,6
Korter 2 teisel korrusel		153,7
KOKKU korter 2		165,3

Eksplikatsioon. Korter 1 esimesel korrusel		
Ruumi tähis	Ruumi nimetus	Suurus m ²
1	Tuulekoda	3,5
1	Esik	7,2
1	Tuba	22,1
1	Tuba	21,3
1	Tuba	17,3
1	Köök	16,9
1	Vannituba / WC	5,4
korter 1 esimesel korrusel		93,7
korter 1 teisel korrusel		51,1
KORTER 1 KOKKU		144,8

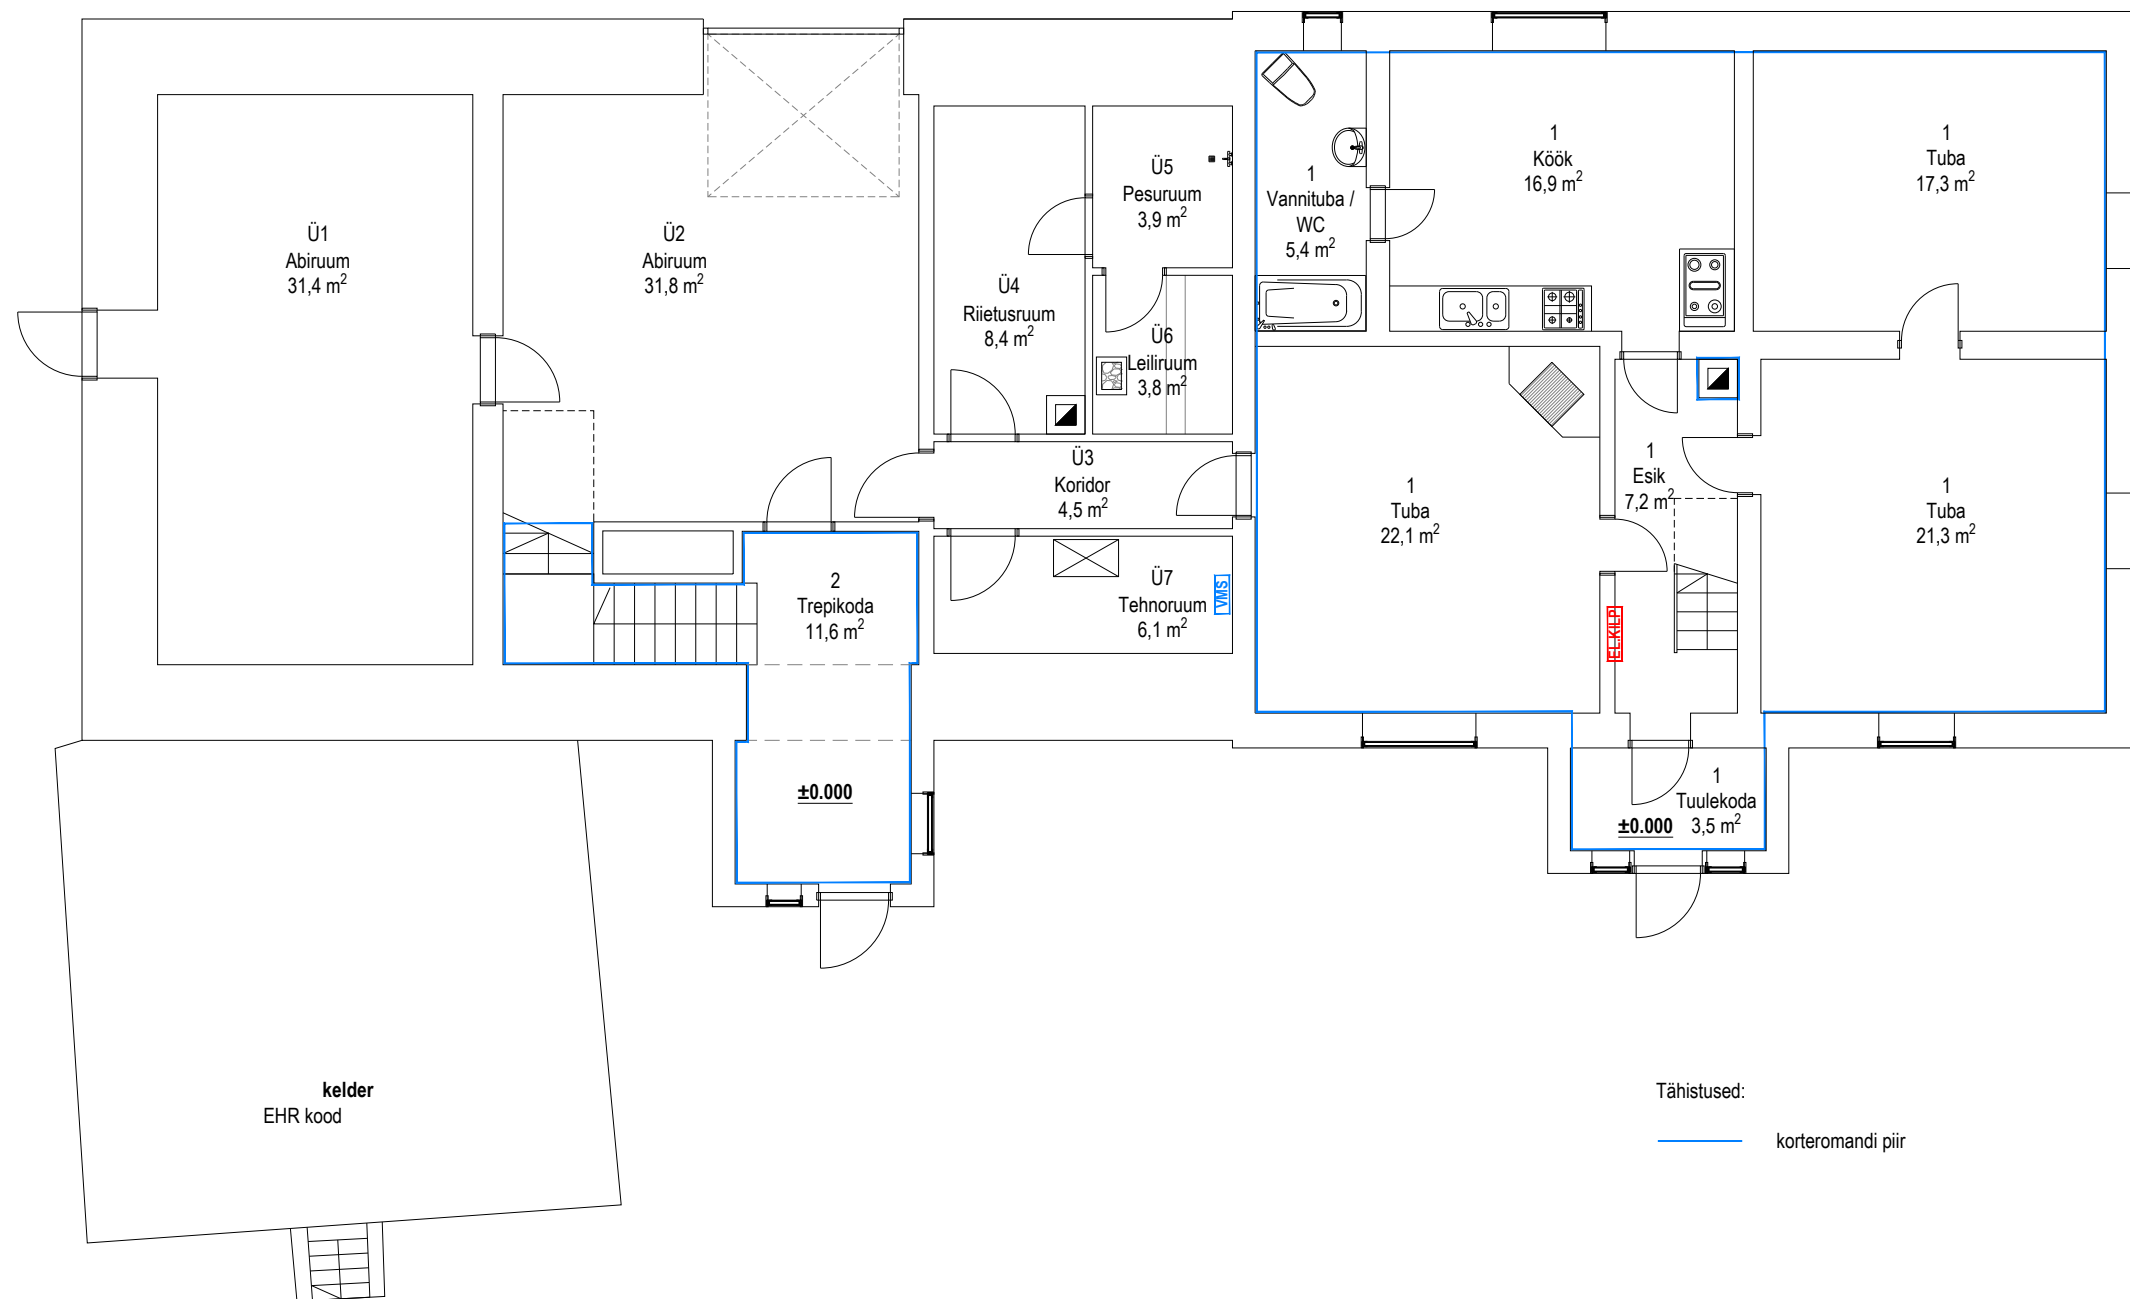

Esimese korruse eksplikatsioon		
Ruumi tähis	Ruumi nimetus	Suurus m ²
Ü1	Abiruum	31,4
Ü2	Abiruum	31,8
Ü3	Koridor	4,5
Ü4	Riietusruum	8,4
Ü5	Pesuruum	3,9
Ü6	Leiliruum	3,8
Ü7	Tehnoruum	6,1
Üldpind I korrusel kokku		89,9
korter 1 esimesel korrusel		93,7
korter 2 esimesel korrusel		11,6
Pinnad KOKKU I korrusel		195,2


Tähistused:

— korteromandi piir

Töö nr. 2024247	Hoonejaotusplaan	Asukoht	Paekna, Harju maakond	lk/ lk kokku	1/2
		Joonise nimetus	1 korruse põhiplaan	Mõõtkava	1:100
arhitekt					13.12.2024

Eksplikatsioon. Korter 2 teisel korrusel		
Ruumi tähis	Ruumi nimetus	Suurus m ²
2	Koridor	31,8
2	Tuba	21,1
2	Tuba	15,2
2	Tuba	11,0
2	Tuba	18,5
2	Duširuum / WC	3,4
2	Duširuum / WC	10,2
2	Köök	20,4
2	Tuba	22,1
Korter 2 teisel korrusel		153,7

Eksplikatsioon. Korter 1 teisel korrusel		
Ruumi tähis	Ruumi nimetus	Suurus m ²
1	Koridor	9,5
1	Tuba	20,9
1	Tuba	20,7
korter 1 teisel korrusel		51,1

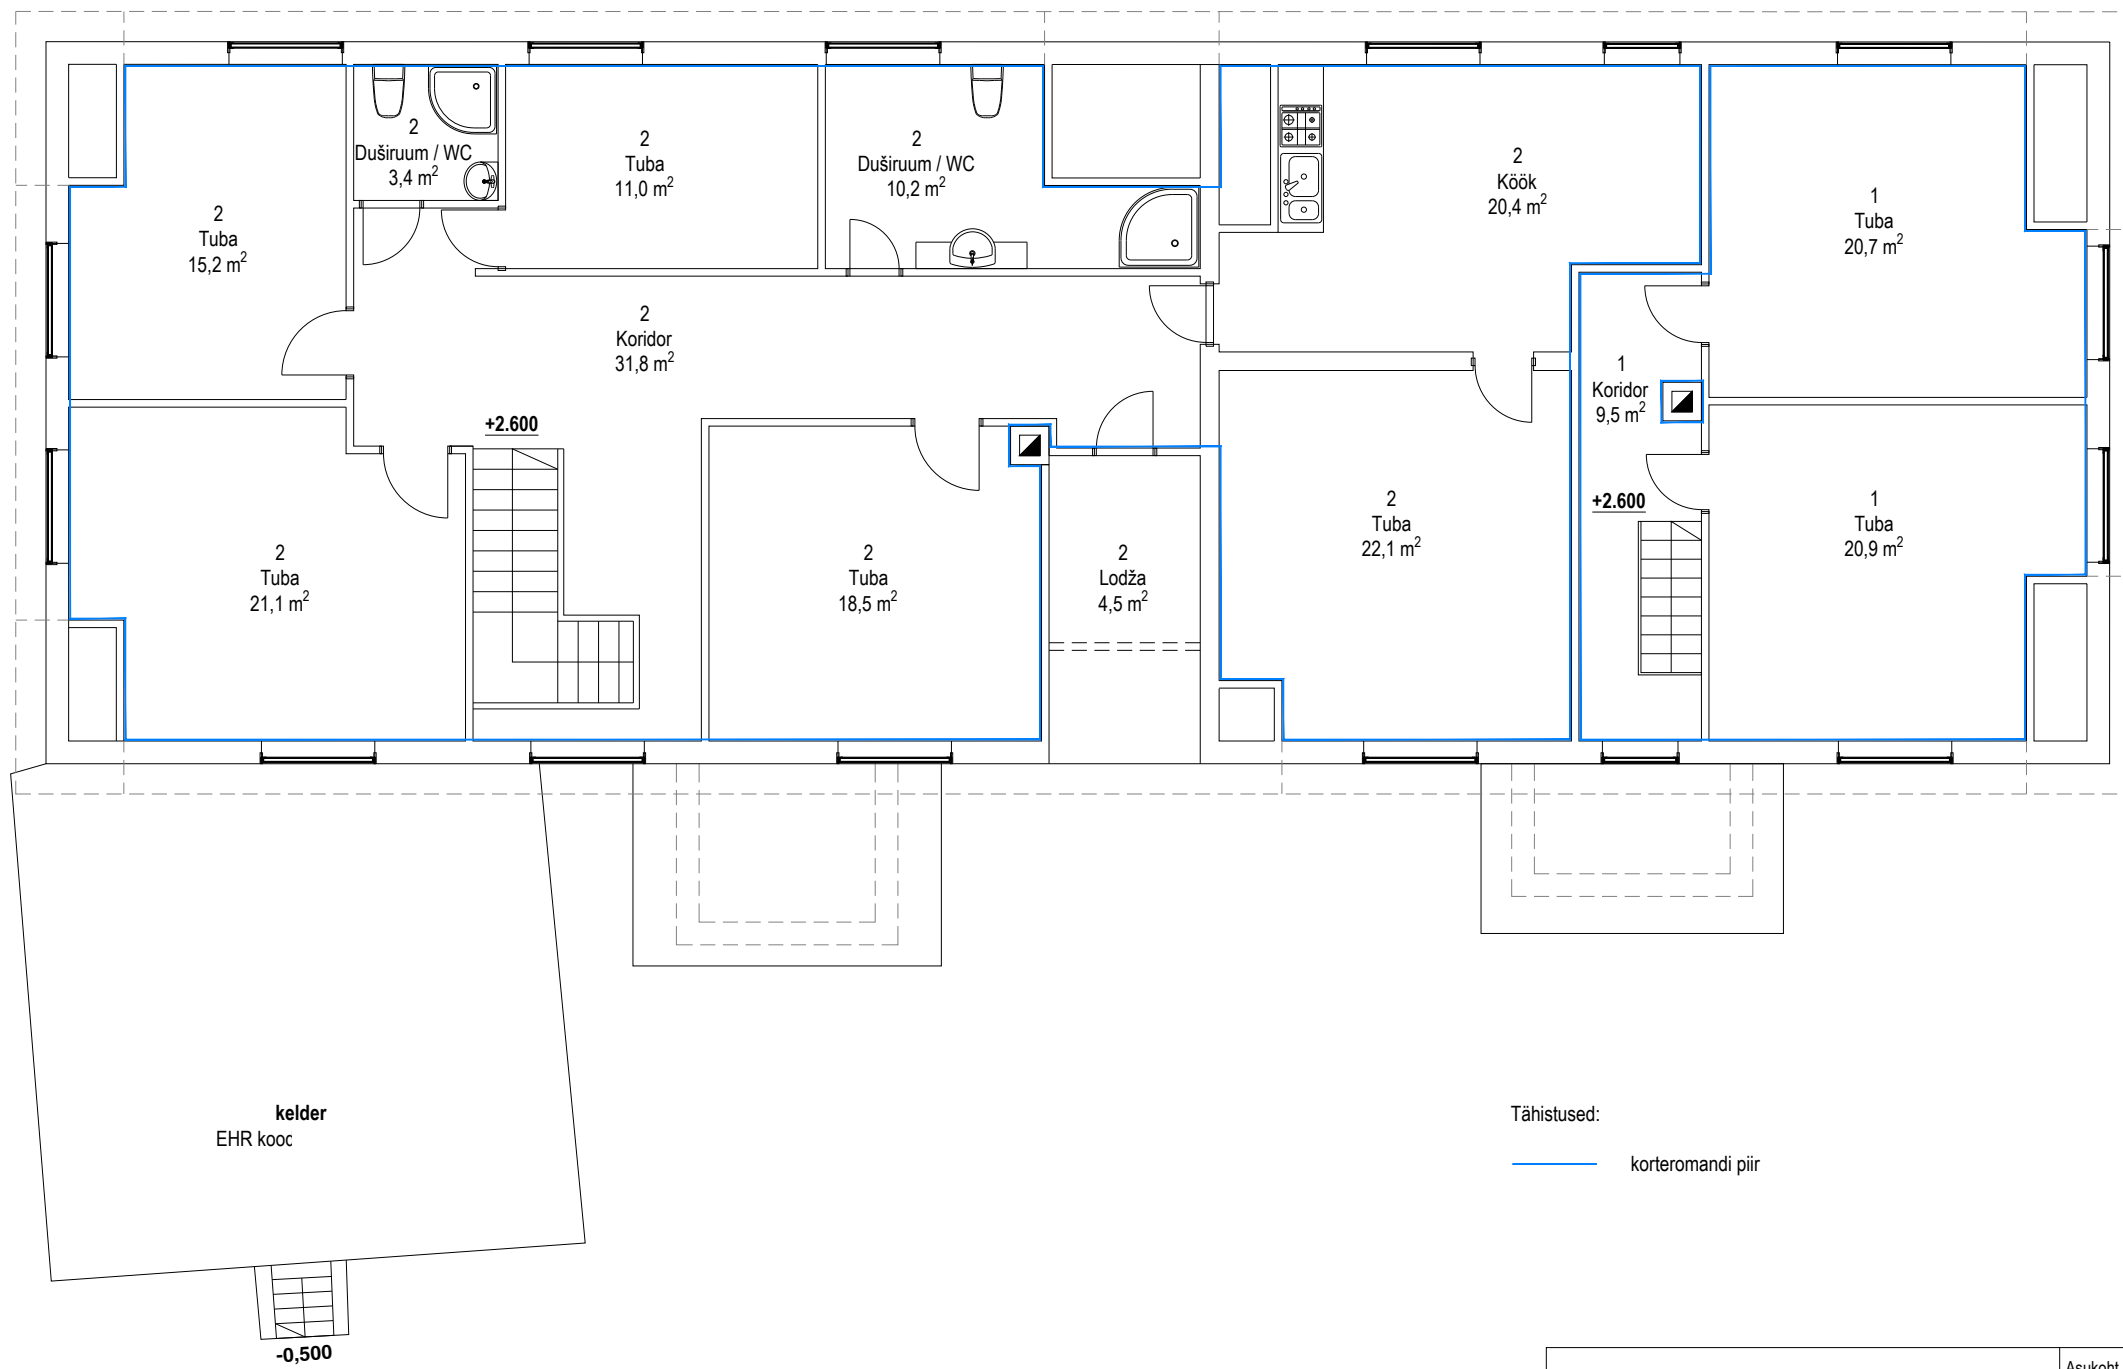

Teise korruse eksplikatsioon		
Ruumi tähis	Ruumi nimetus	Suurus m ²
korter 1 teisel korrusel		51,1
korter 2 teisel korrusel		153,7
Pinnad KOKKU II korrusel		204,8

Tähistused:

— korteromandi piir

		Asukoht	Paekna, Harju maakond	lk/ lk kokku	2/2
Töö nr. 2024247	Hoonejaotusplaan	Joonise nimetus	2 korruse põhiplaan	Möötkava	1:100
arhitekt					13.12.2024