

2. KORRUSE PLAAN

2.korrus		
K.2 Ü	0.5	Koridor 15.0 m2
K.3	2.1	Köök/Elutuba 16.1 m2
K.4	2.2	WC/Duširuum 2.9 m2
K.5	3.1	Köök/Elutuba 15.8 m2
K.6	3.2	WC/Duširuum 3.0 m2
K.7	4.1	Köök/Elutuba 24.6 m2
K.8	4.2	WC/Duširuum 3.0 m2
K.9	5.1	Köök/Elutuba 24.9 m2
K.10	5.2	WC/Duširuum 3.7 m2
K.11	6.2	Trepp 4.0 m2
K.12	6.3	Köök 9.9 m2
K.13	6.4	Tuba 26.9m2
K.14	6.5	WC/Duširuum 3.4 m2
K.15	6.6	Magamistuba 14.1 m2
KOKKU		167.3 m2

TINGMÄRGID


- KORTERI NR. 2 ERIOMANDI ESEME PIIRID
- KORTERI NR. 3 ERIOMANDI ESEME PIIRID
- KORTERI NR. 4 ERIOMANDI ESEME PIIRID
- KORTERI NR. 5 ERIOMANDI ESEME PIIRID
- KORTERI NR. 6 ERIOMANDI ESEME PIIRID
- KAASOMANDI ESEME PIIRID
- KORTERI SISSEPÄÄS

Kr. №7

KORTERI NR.

(1.1)

RUUMI EKSPLIKATSIOON

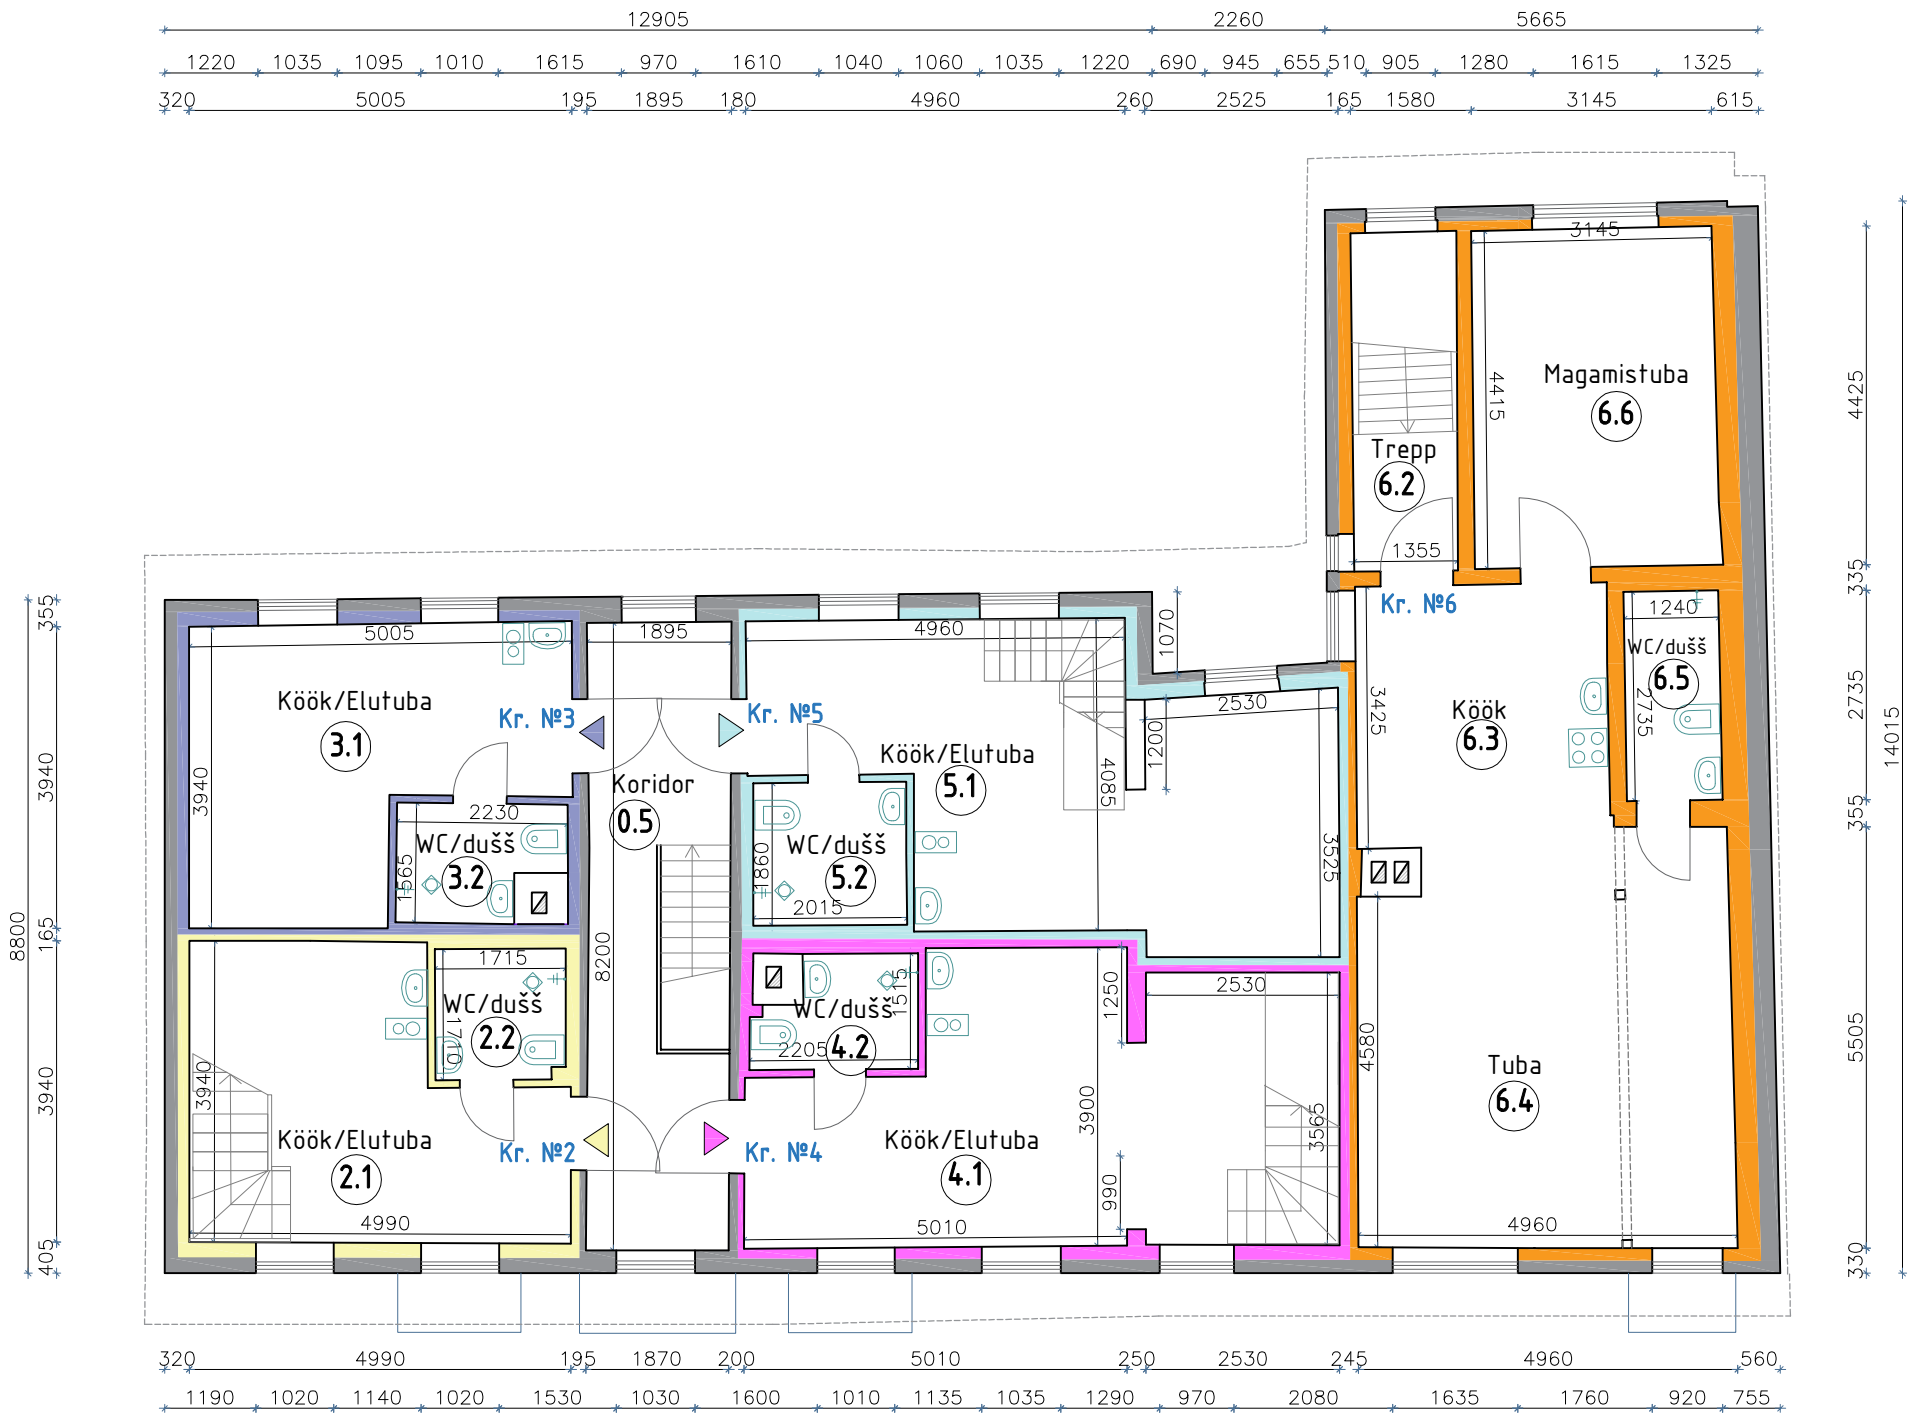

Eriomandite loomine hoonejaotusplaanil kujutatud viisil vastab Korteriomandi- ja korteriühistu seadustikus §-s 4 sätestatud nõuetele

Ehitusobjekti nimi	Korterelamu hoonejaotusplaan	Töö nr	T24218
Asukoht	, Tartu linn, Tartu mk.	Kuupäev	12.2024
Tellija		Mõõtkava	1:100
Joonise nimetus	2.korruse plaan	Stadium	EP
Faili nimi	T24218_EP_AR-5-03_plaan2	Joonise nr	AR-5-03