
# Lõige 1-1

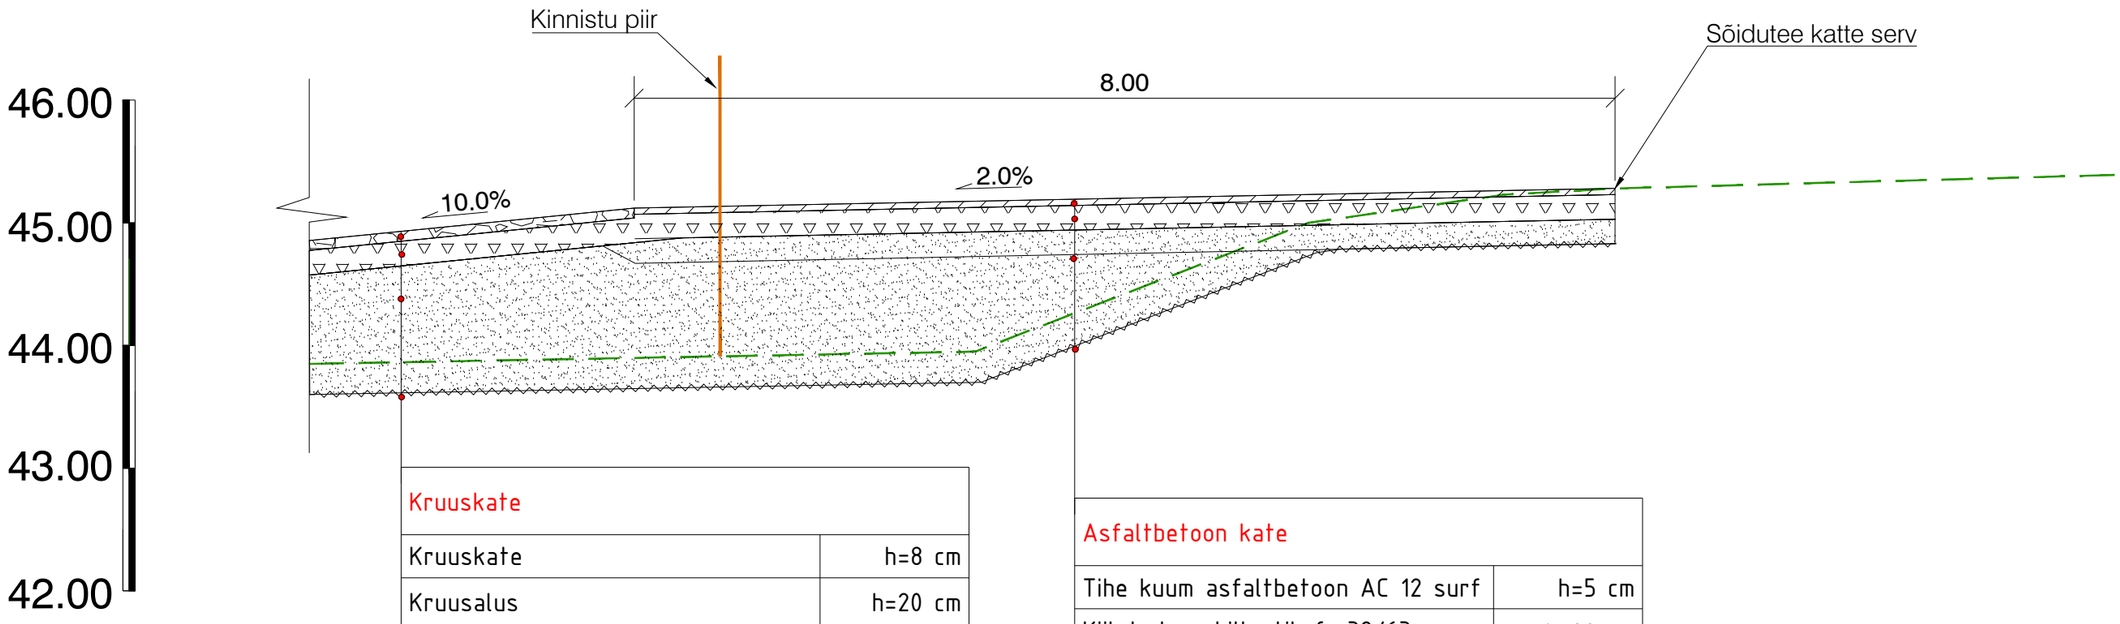


| Kruuskate | |
|---|---|
| Kruuskate | h=8 cm |
| Kruusalus | h=20 cm |
| Täitematerjal | hmin=20 cm |
| Olemasolev alus | |

| Asfaltbetoon kate | |
|---|---|
| Tihe kuum asfaltbetoon AC 12 surf | h=5 cm |
| Kiilutud paekillustik fr 32/63 | h=20 cm |
| Dreenkiht | h=20 cm |
| Täitematerjal | |
| Olemasolev alus | |

| Muudatused: | Kuupäev | Muudatuste kirjeldus |
|---|---|---|
| Geoalus: | Koostaja: | Töö nr: Mõõdistatud: juuni 2022 |

Koordinaadid L-EST97 süsteemis, Kõrgused EH2000 (Amsterdami null) süsteemis.

| | |
|---|---|
| Projekti nimi: | ja juurdepääs<br>Teed ja platsid |
| Objekti asukoht: | ja , Jägala küla, Jõelähme va,d<br>Harjumaa |
| Joonise nimi: | Ristõige 1-1 |

| Töö nr: | Joonise tähis [nr - leht (lehti)]: | Staadium: | Mõõtkava: |
|---|---|---|---|
| 3022 | TL-6-01 | PP | 1:500 |