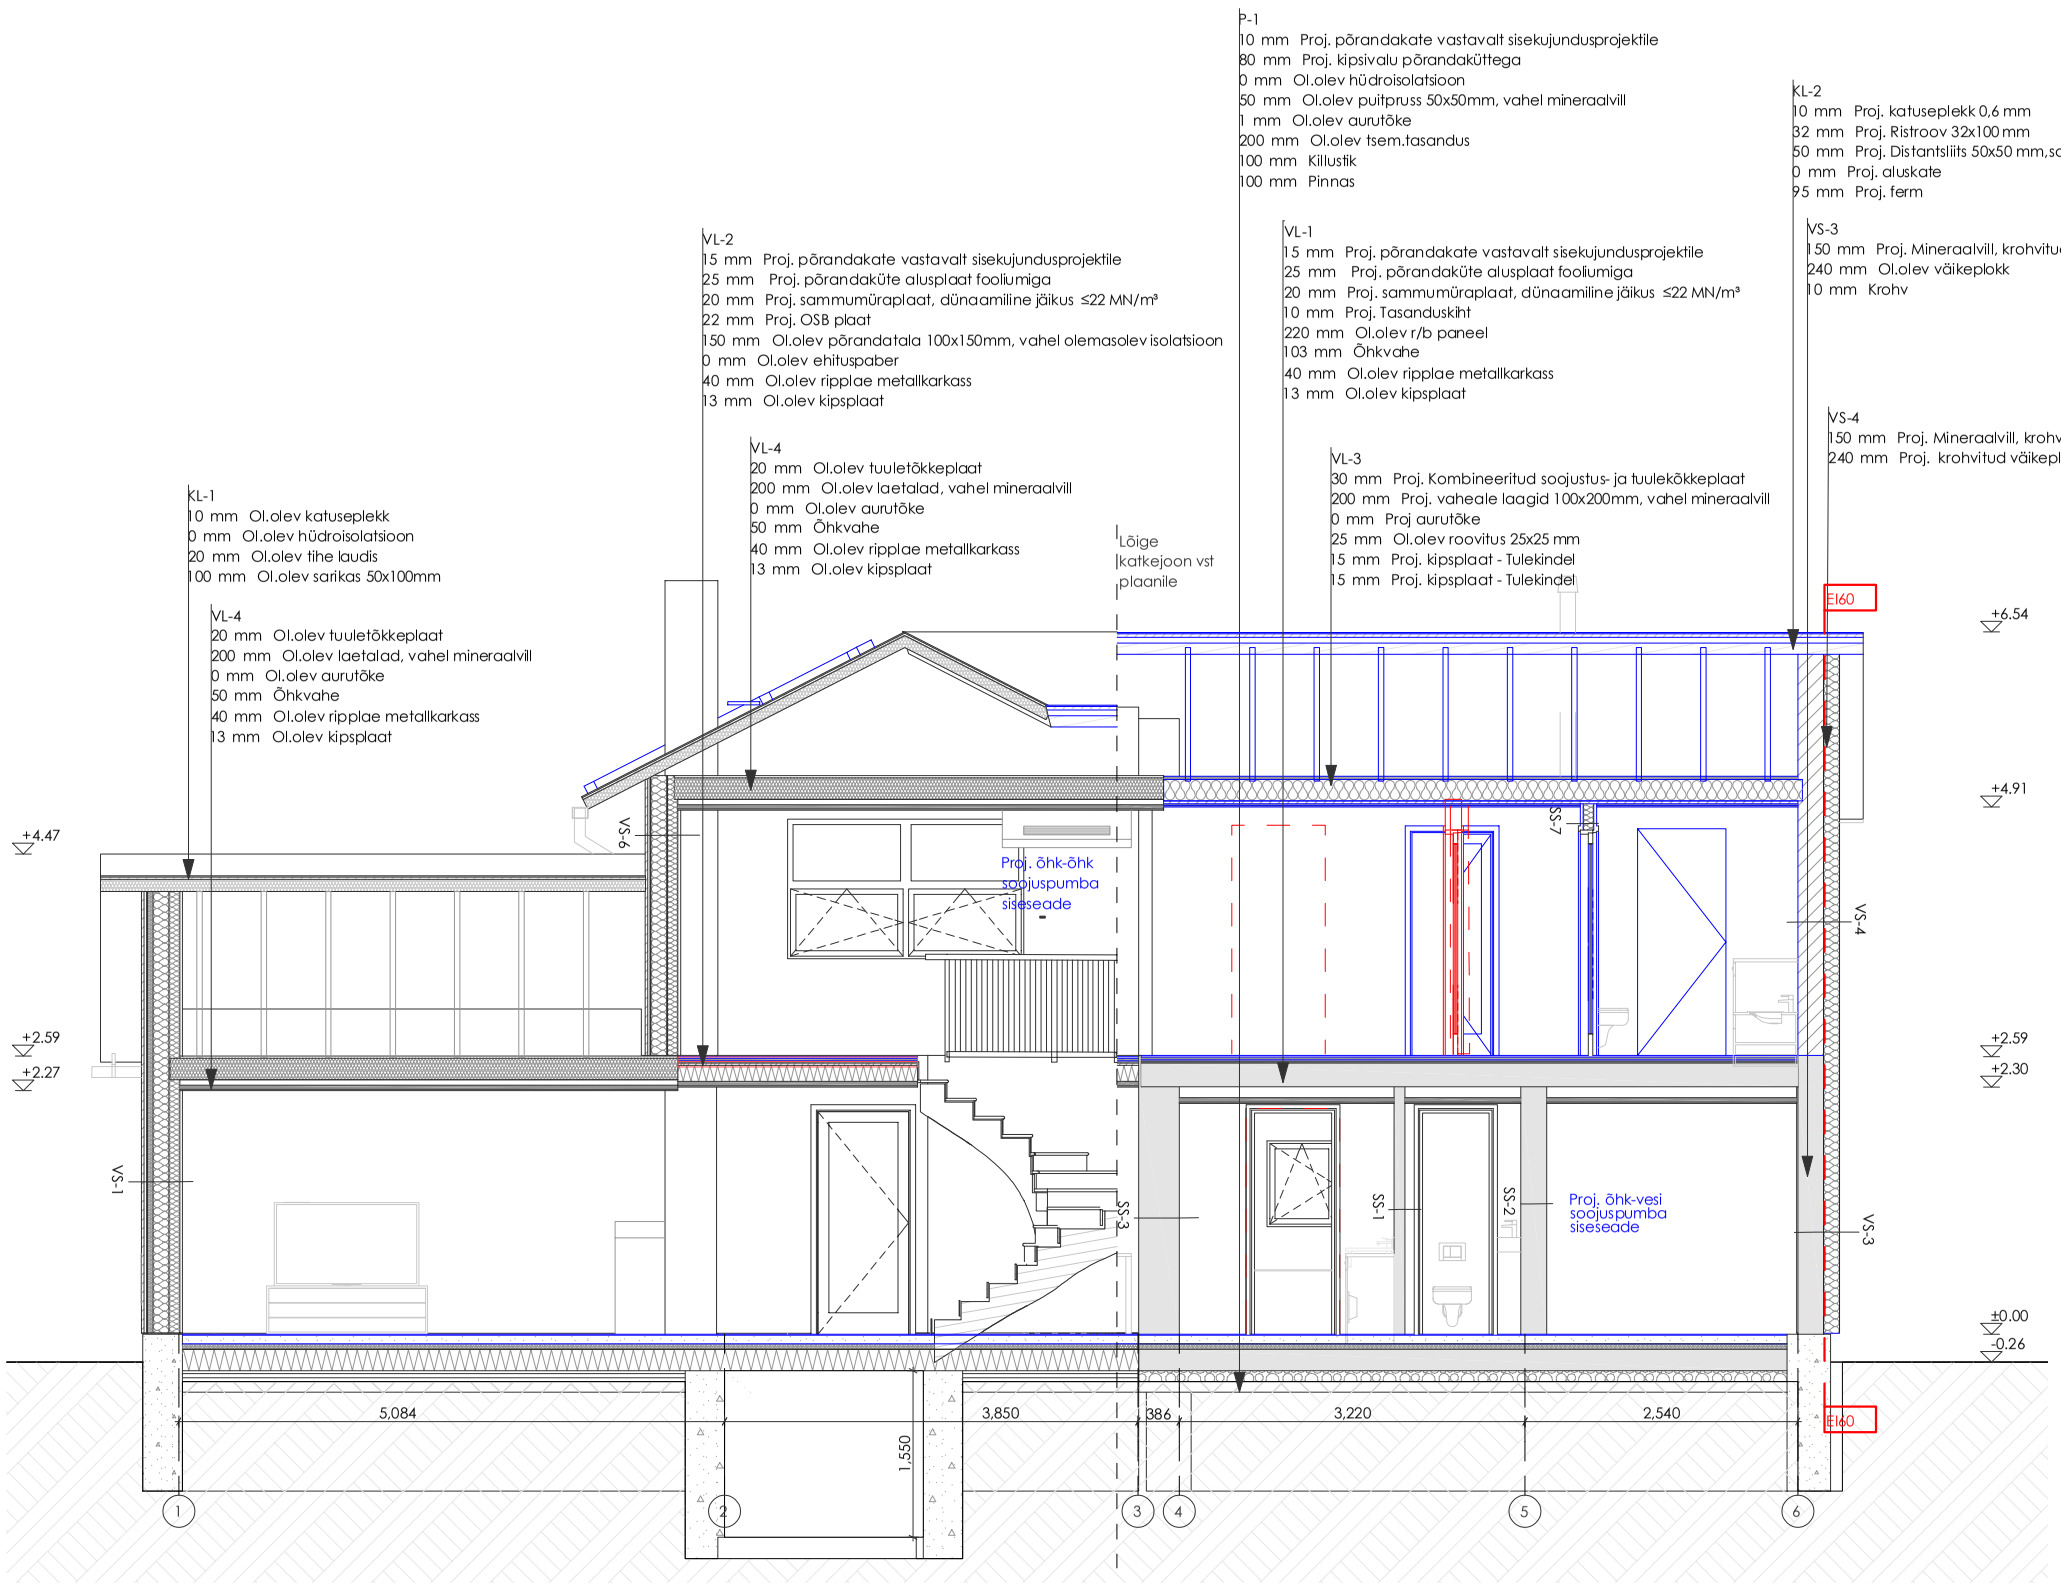

VS-1

21	Ol.olev horisontaallaudis
25	Ol.olev tuulutus
9	Ol.olev tuuletõkkeplaat
50	Ol.olev puitpruss 50x50mm, vahel mineraalvill
150	Ol.olev puitpruss 50x150mm, vahel mineraalvill
0	Ol.olev aurutõke
100	Ol.olev puitpruss 50x100mm, vahel mineraalvill
25	Ol.olev kipsplaat x2

VS-3

150	Proj. Mineraalvill, krohvitud mineraalkrohviga
240	Ol.olev väikeplokk
10	Krohv

VS-4

150	Proj. Mineraalvill, krohvitud mineraalkrohviga
240	Proj. krohvitud väikeplokk

VS-6

21	Ol.olev horisontaallaudis
22	Ol.olev tuulutus
9	Ol.olev tuuletõkkeplaat
150	Ol.olev puitpruss 50x150mm, vahel mineraalvill
1	Ol.olev aurutõke
100	Ol.olev puitpruss 50x100mm, vahel mineraalvill
25	Ol.olev kipsplaat x2

SS-1

100	Ol.olev väikeplokk

SS-2

240	Ol.olev väikeplokk

SS-3

380	Ol.olev kivikonstruktsioon

SS-7

0	Siseviimistlus vastavalt sisekujundusprojektile
25	Proj. kipsplaat x2
100	Proj. puitpruss 50x100mm, vahel mineraalvill
25	Proj. kipsplaat x2.
0	Siseviimistlus vastavalt sisekujundusprojektile.

Mõõdud on joonisele kantud inventariseerimise jooniste alusel ja vajavad kontrollimist/täpsustamist ehituse käigus kohapeal.
Kõik olemasolevad konstruktsioonid on märgitud lähtuvalt tellija esitatud jooniste ja info põhjal.
Olemasolevate konstruktsioonide kirjaldus ja paksused on oletatavad. Konstruktsioone ei ole projekteerimise käigus avatud.