
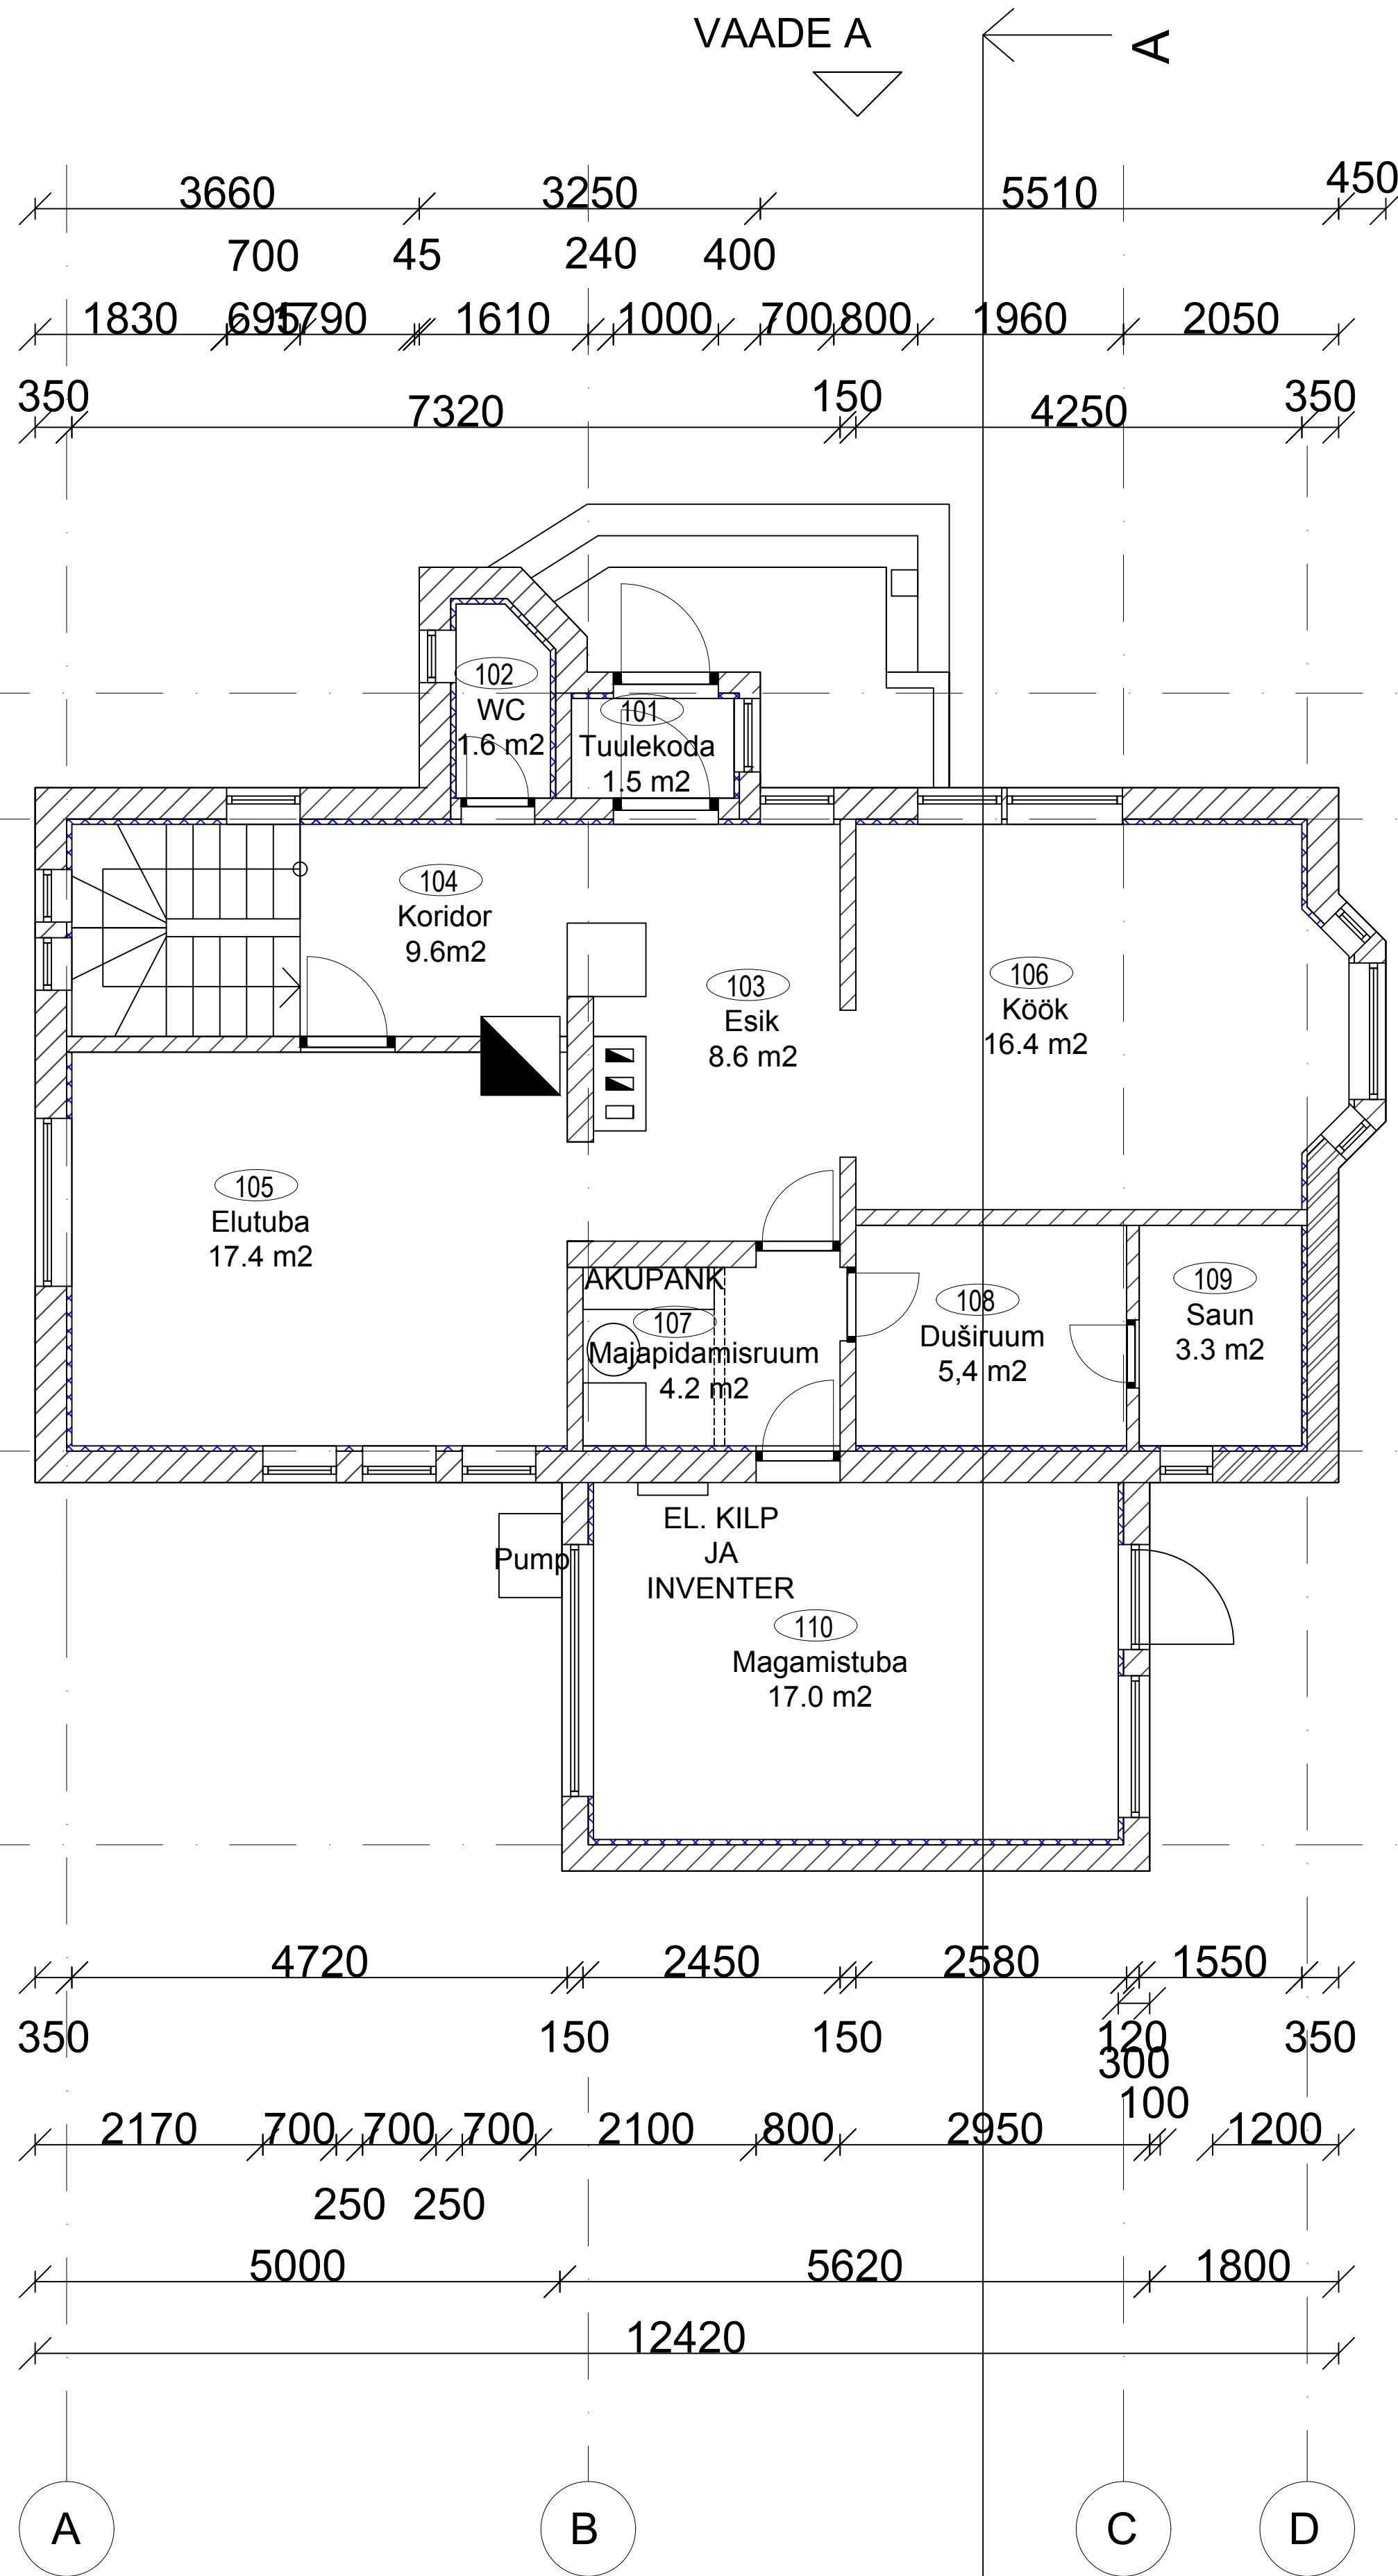


VAADE D

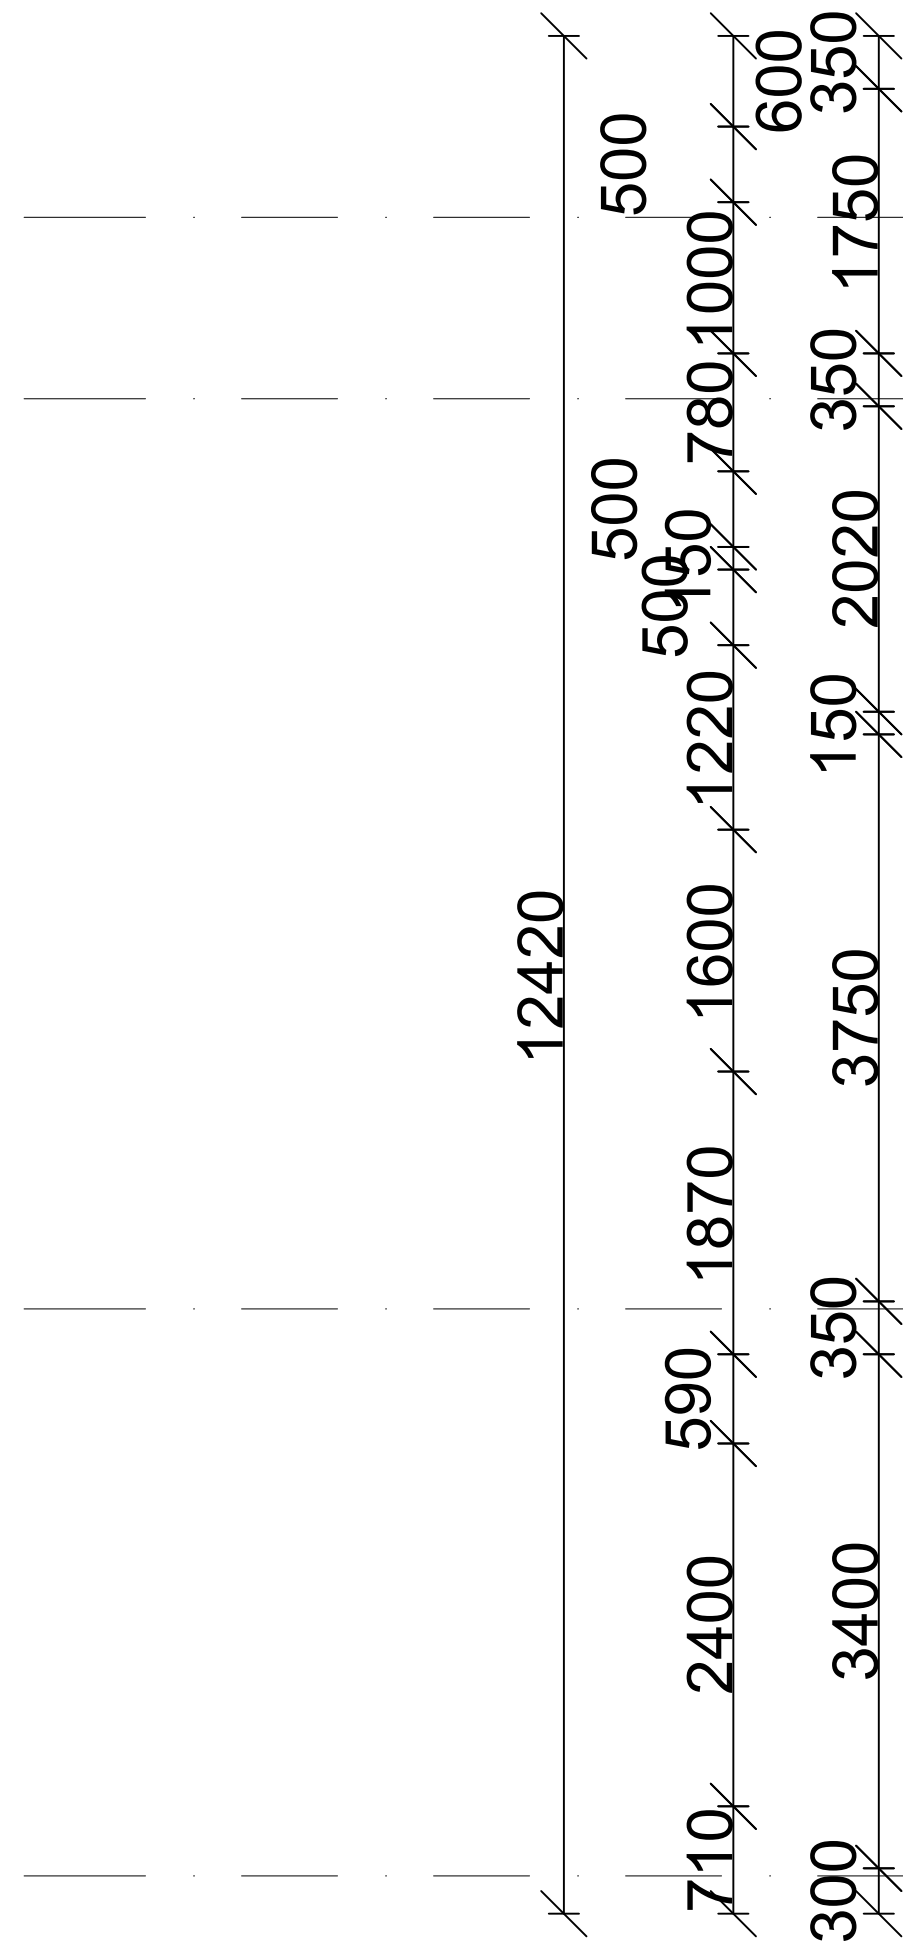

VAADE C

Selgitused:

- Olemasolevad konstruktsioonid
- Uued konstruktsioonid

HOONE EKSPLIKATSIOON			
1. KORRUSE EKSPLIKATSIOON			
RUUMI NR	NIMETUS	PINDA LA	
101	Tuulekoda	1.5	m2
102	WC	1.6	m2
103	Esik	8.6	m2
104	Koridor	9.6	m2
105	Elutuba	17.2	m2
106	Kõök	16.4	m2
	Majapidamisruu		
107	m	4.2	m2
108	Duširuum	5.4	m2
109	Saun	3.3	m2
110	Magamistuba	17	m2
	KOKKU	84.8	m2
2. KORRUSE EKSPLIKATSIOON			
RUUMI NR	NIMETUS	PINDA LA	
201	Trepihall	7.4	m2
202	Magamistuba	10	m2
203	Magamistuba	10.6	m2
204	Magamistuba	13.7	m2
205	WC	2.6	m2
	KOKKU	44.3	m2
	Suletud		
	netopind	129.1	m2
	Eluruumide pind	129.1	m2
	Kõetav pind	129.1	m2
	Üldkasutatav pind	0	m2

VAADE B



Fronter IB OÜ
Reg.nr. 10553846
Võistluse tn 1/1-A10, 10132 Tallinn

+372 55 652 430
info@fronter.ee
www.fronter.ee

Töö nr 4002	Tähis AR-5-02	Kuupäev 28.06.2024	Staadium EELPROJEKT	Mõõtkaava M1:100
Tellija Eraisik		/allkirjastatud digitaalselt/	Joonise nimetus 1. korruse plaan	
Joonestaja Sten Suurmäe		/allkirjastatud digitaalselt/	Objekti nimi ja asukoht Üksiklamu ümberehitamine, Kalda tn 21, Saku alev, Saku vald, Harju maakond	