



SARIKATE PLAAN

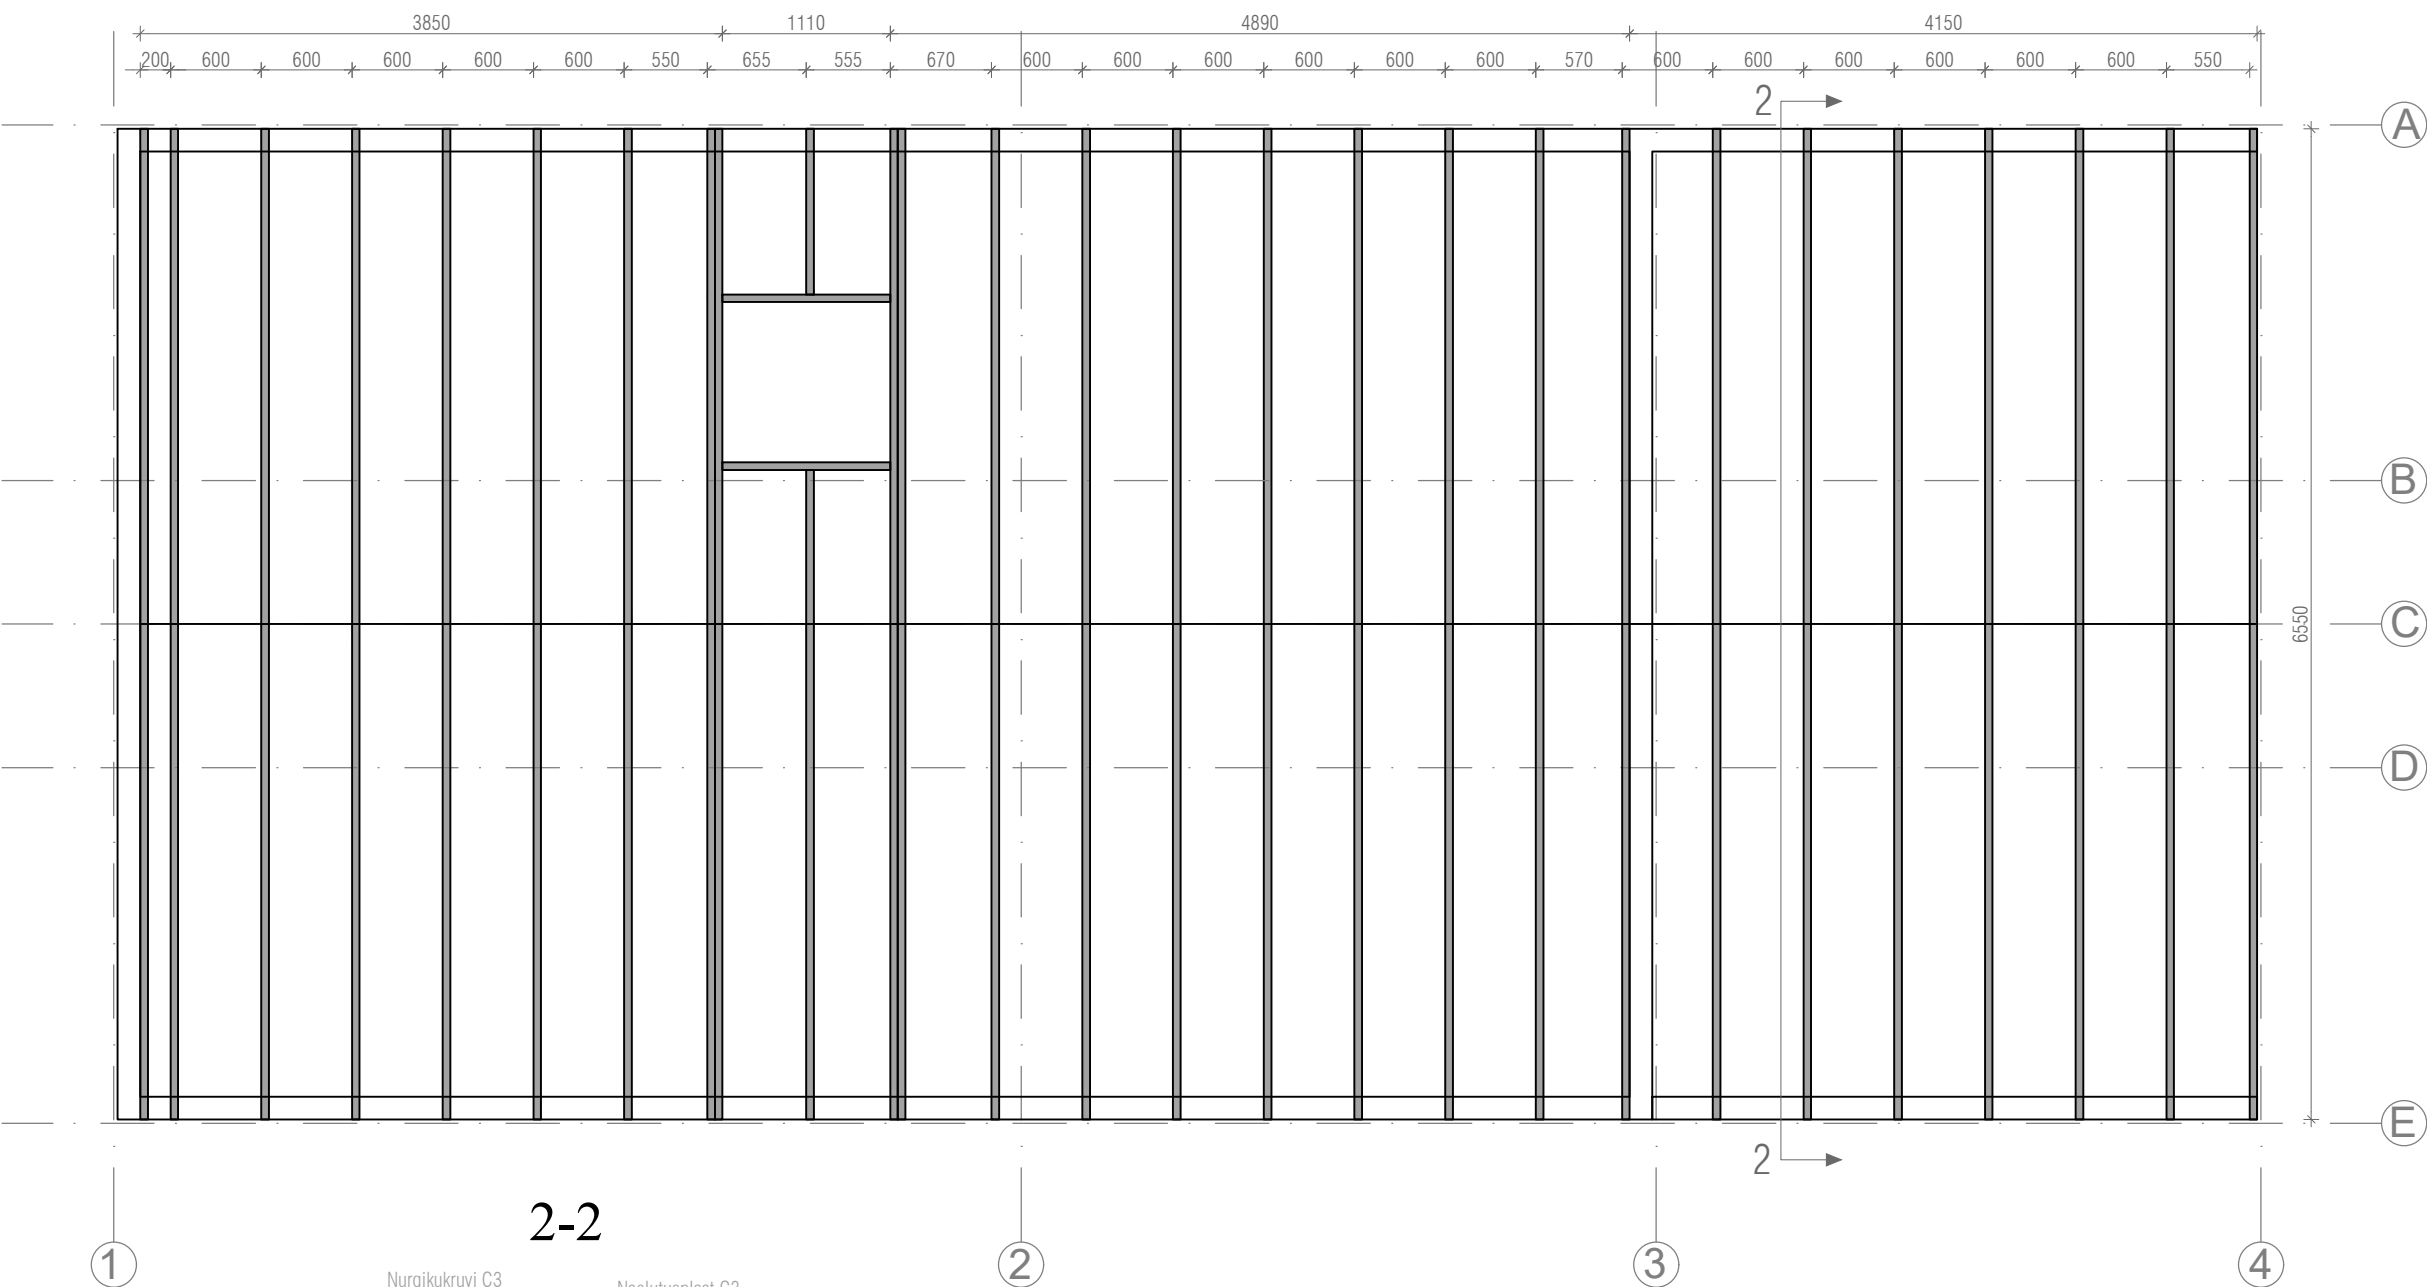

2-2

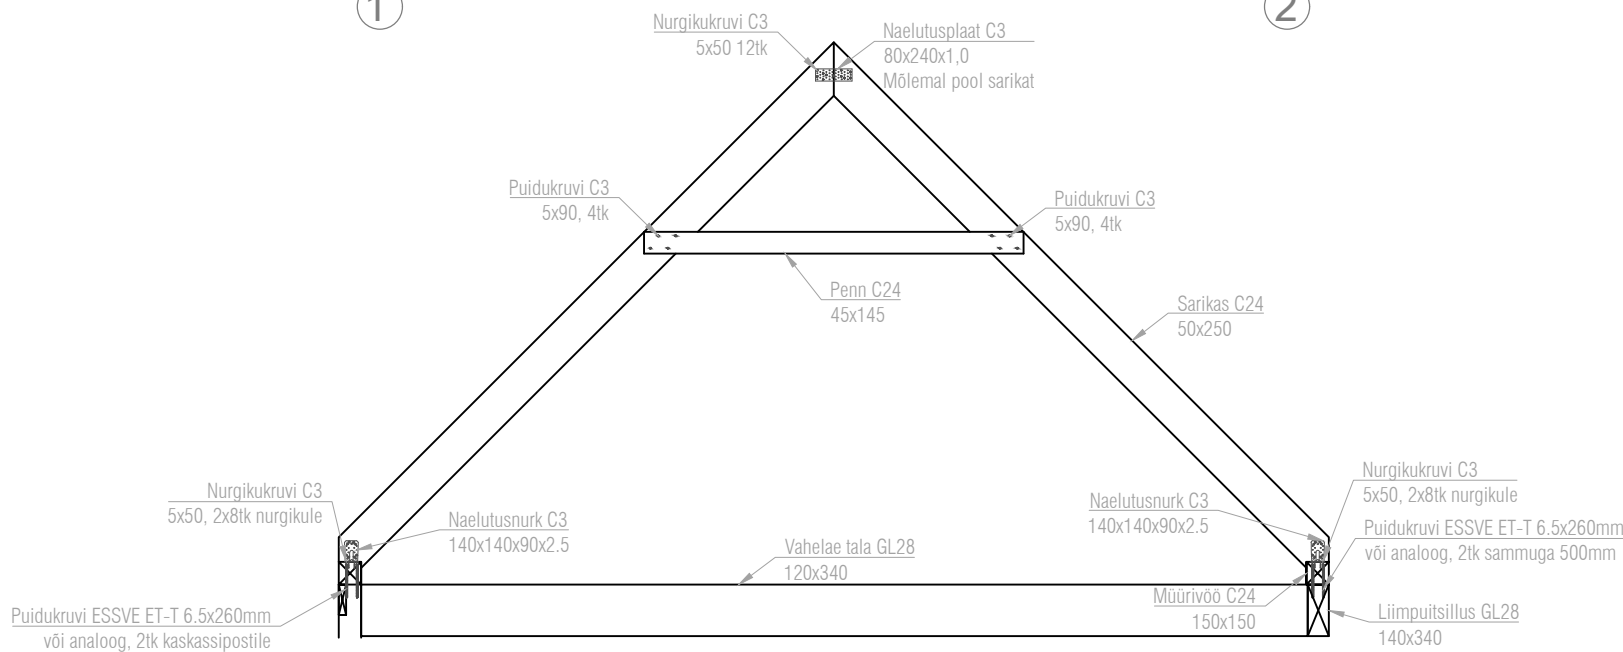

MÄRKUSED:

1. Väliskeskkonnas kasutatav ehitusteras ja kinnitusvahendid peavad vastama vähemalt keskkonnaklassile C3;
2. Katusekonstruktsiooni jäigastamiseks kasutada diagonaalidena perforeeritud teraslinti minimaalselt 25x1,0;
3. Katuseakna ava vekseldamisel arvestada topeltsarikatega;
4. Katuse põhisarikad mõõdus 50x250 mm sammuga 600mm, C24