



AVATÄITED: aknad


Elutuba aken: 24tk

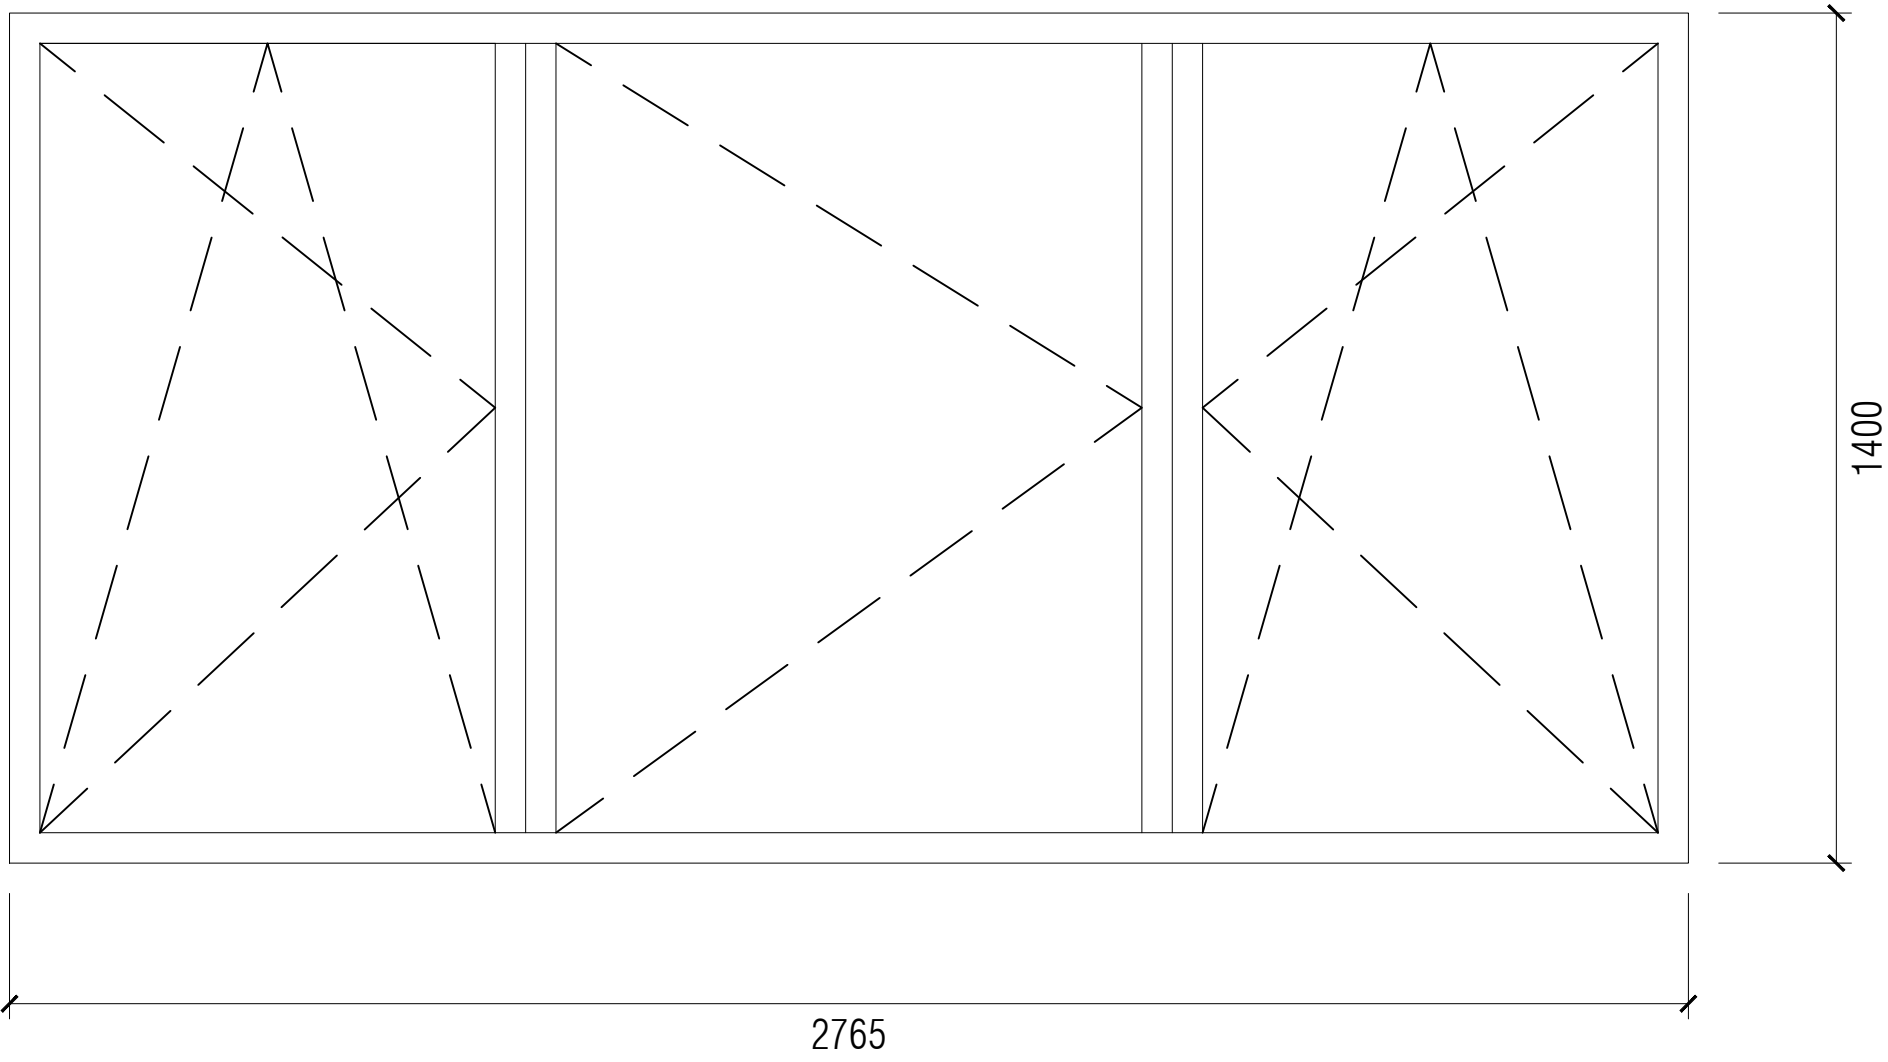

Tuba 1: 20tk

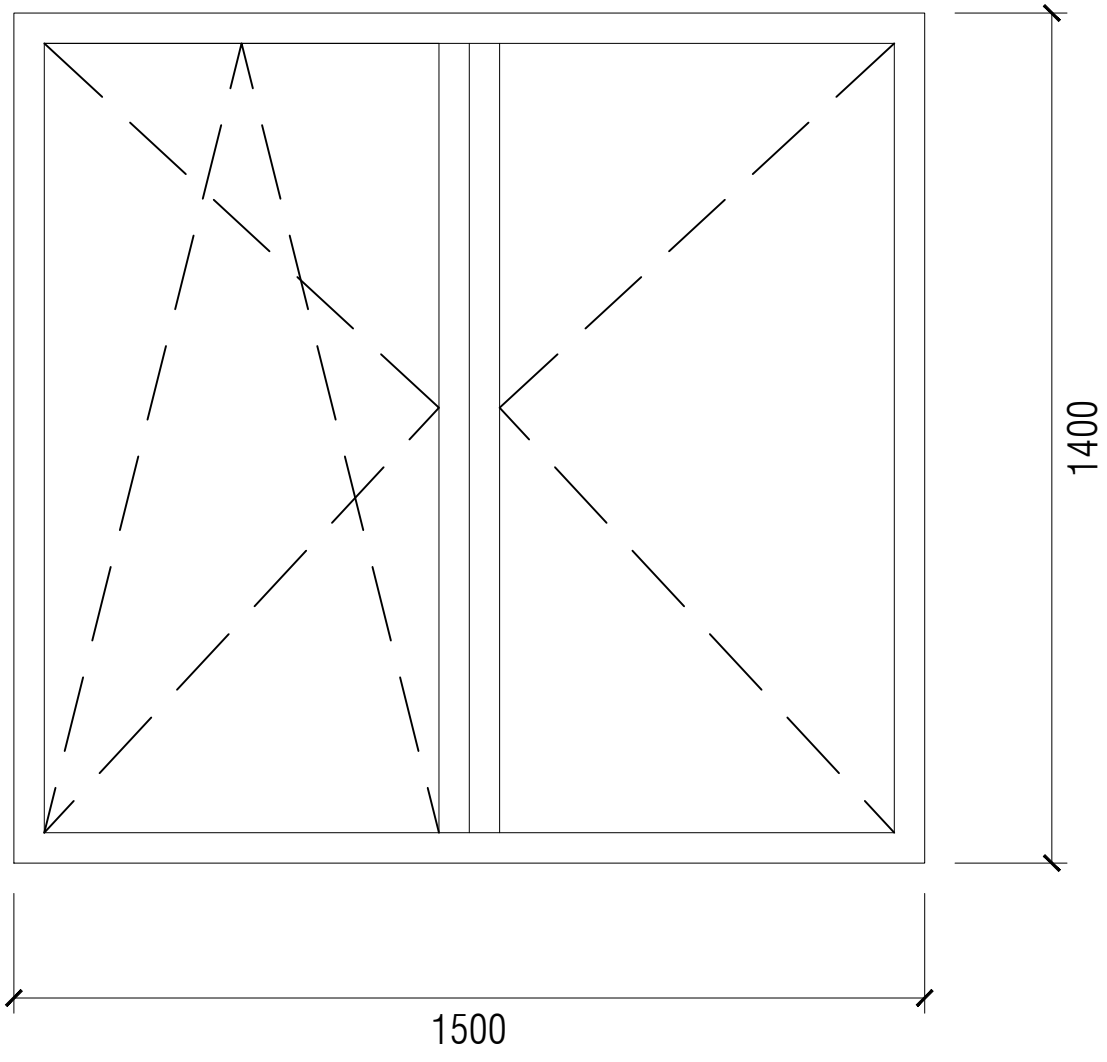

Köök : 24tk

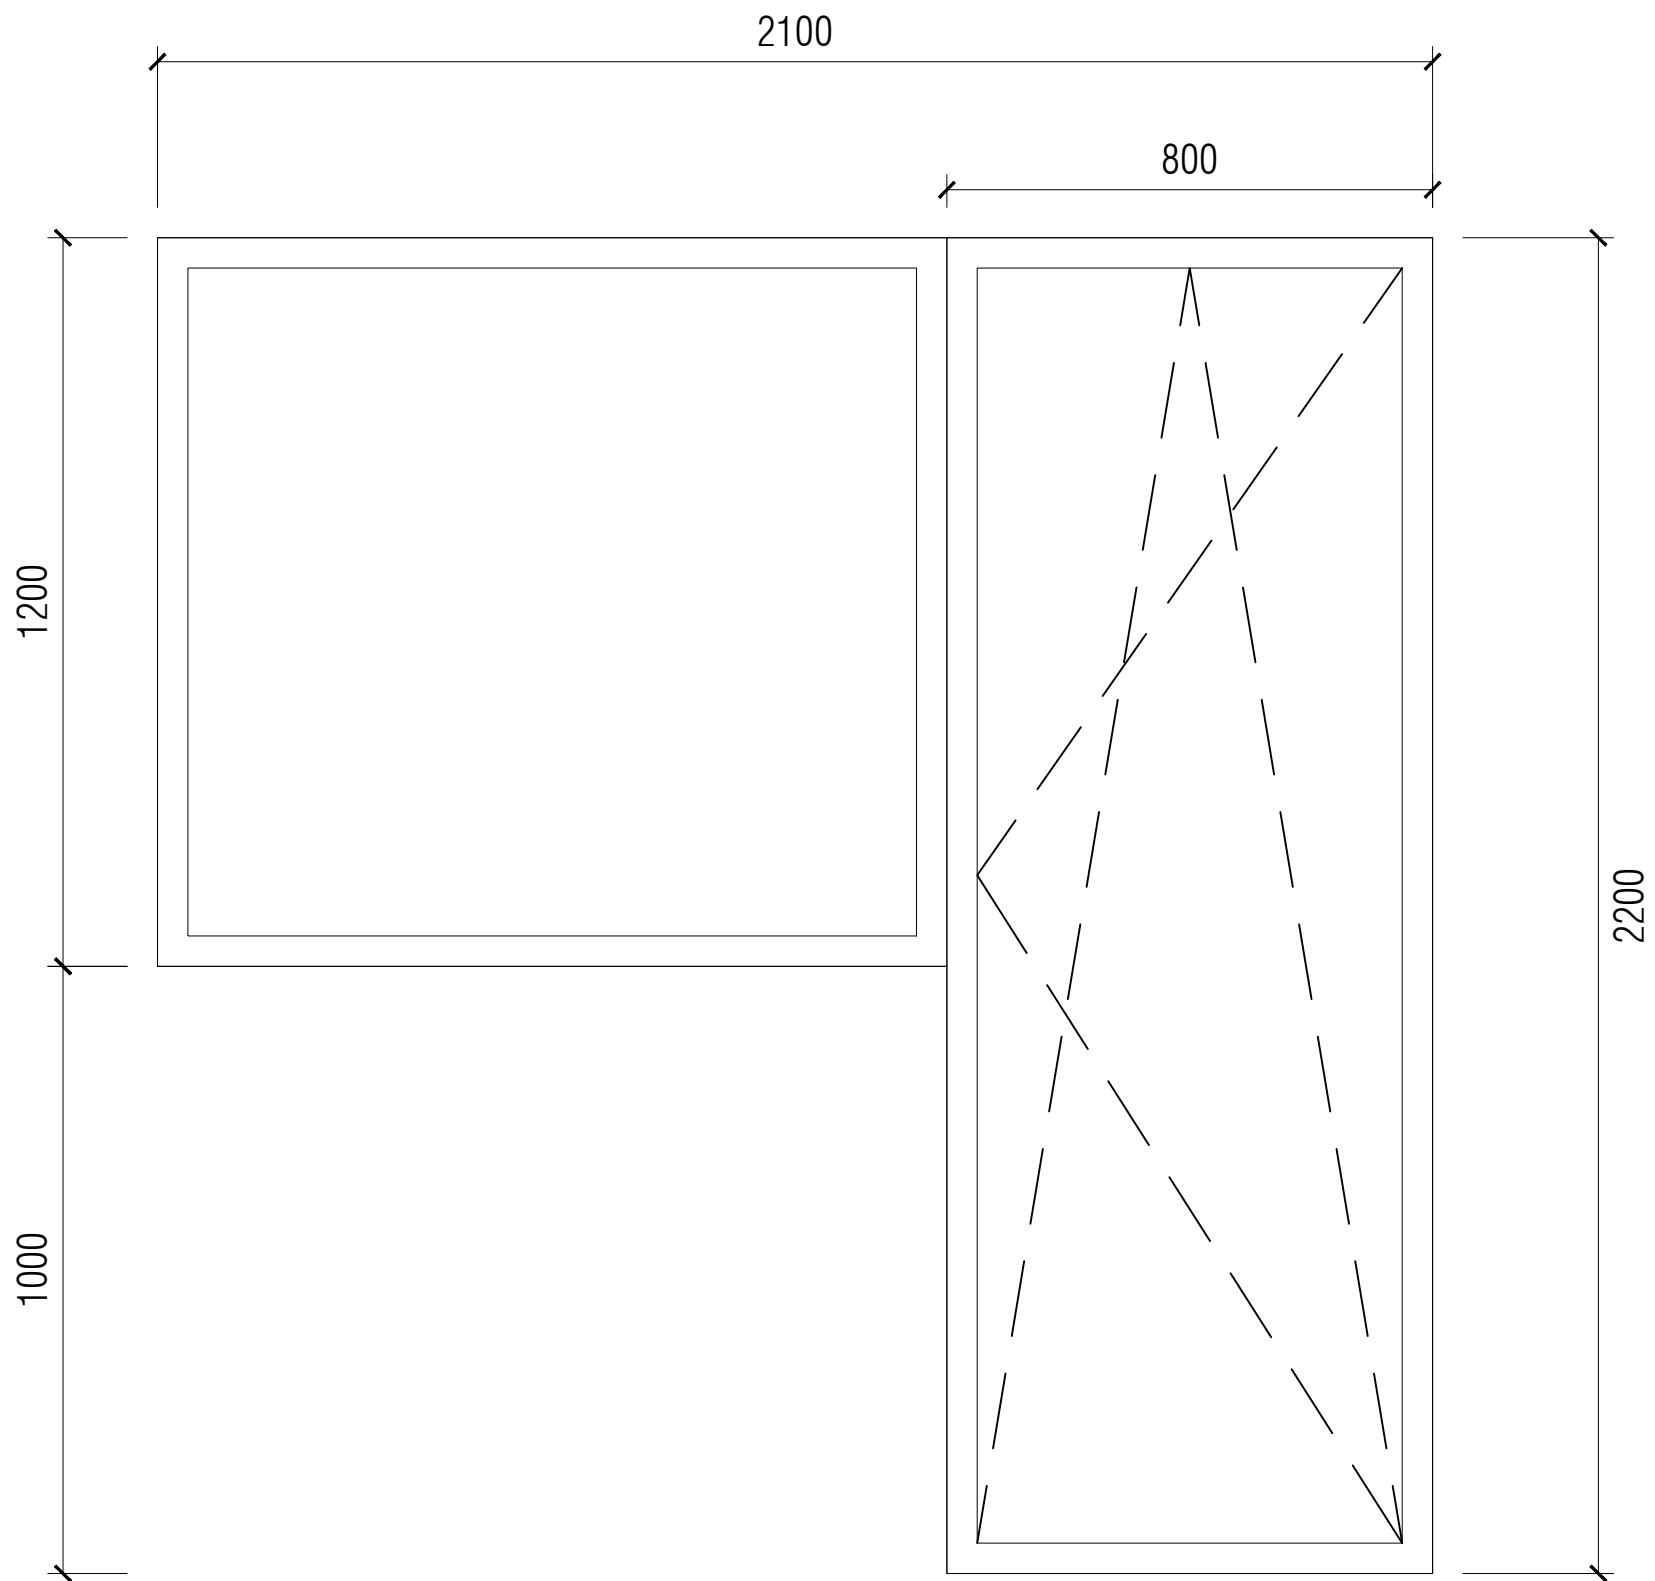

Tuba 2 : 12tk

