


KELDRI AKNA PAIGALDAMISE SÕLM S-02

HORISONTAALLÕIGE

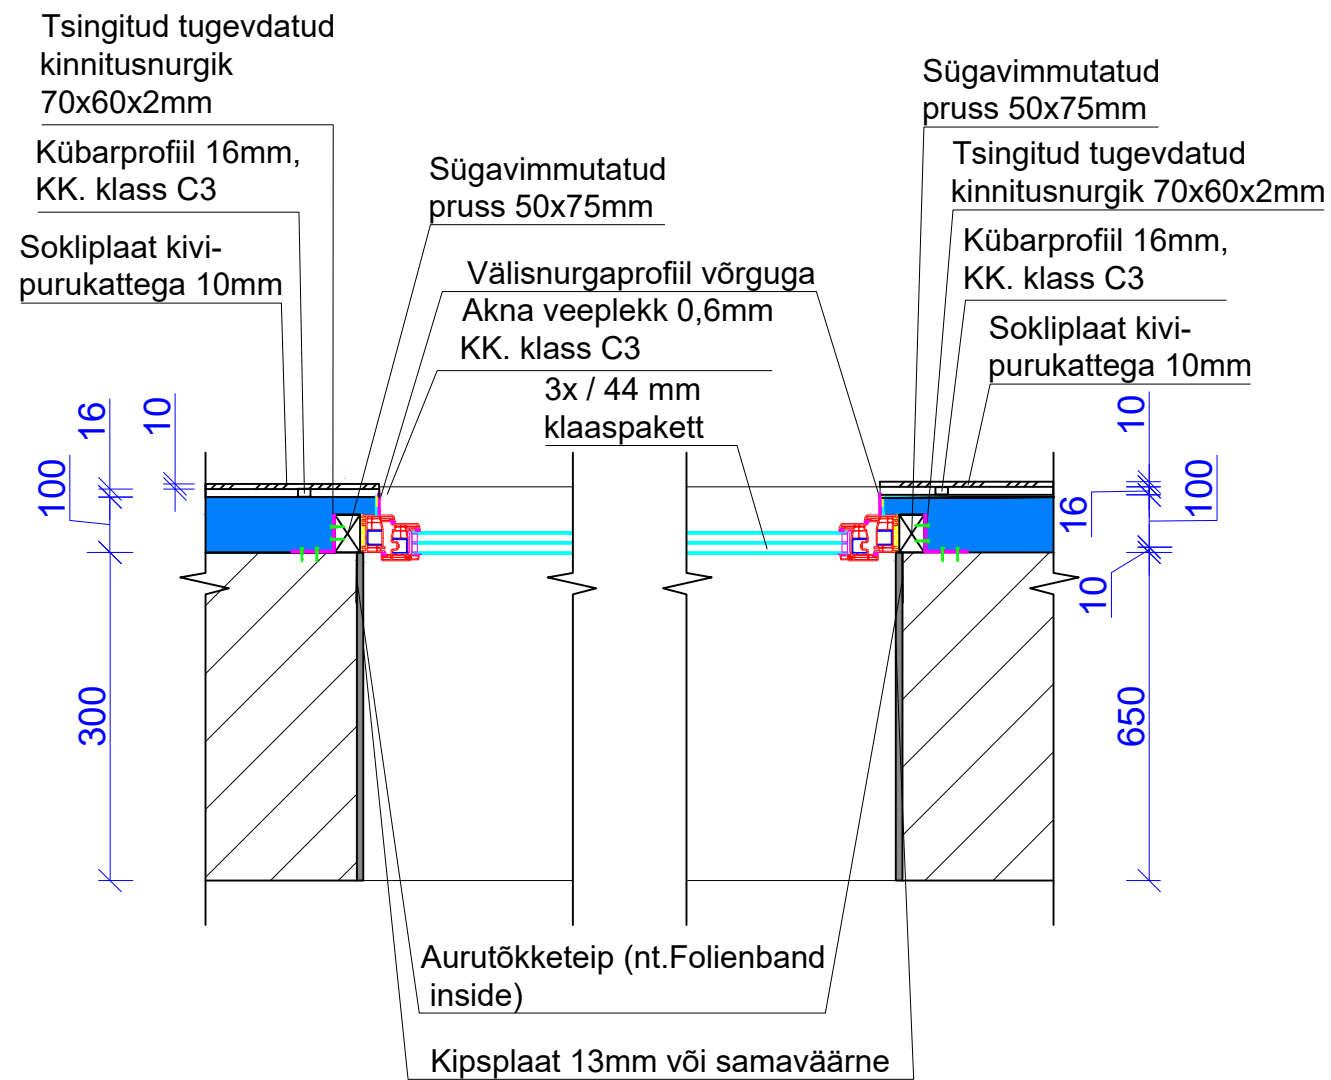

Sokkel VS-02:

Sokliplaat kivipurukattega 10mm

Õhkvahe 16mm / kübarprofiil 16mm, KK. klass C3


Horisontaalne ja vertikaalne sügavimmutatud puitroov

50x50mm (kinnitada nurgikutele), vahed soojustada

PUR suletud pooridega vahuga 100mm või samaväärne

Olemasolev konstruktsioon

VERTIKAALLÕIGE

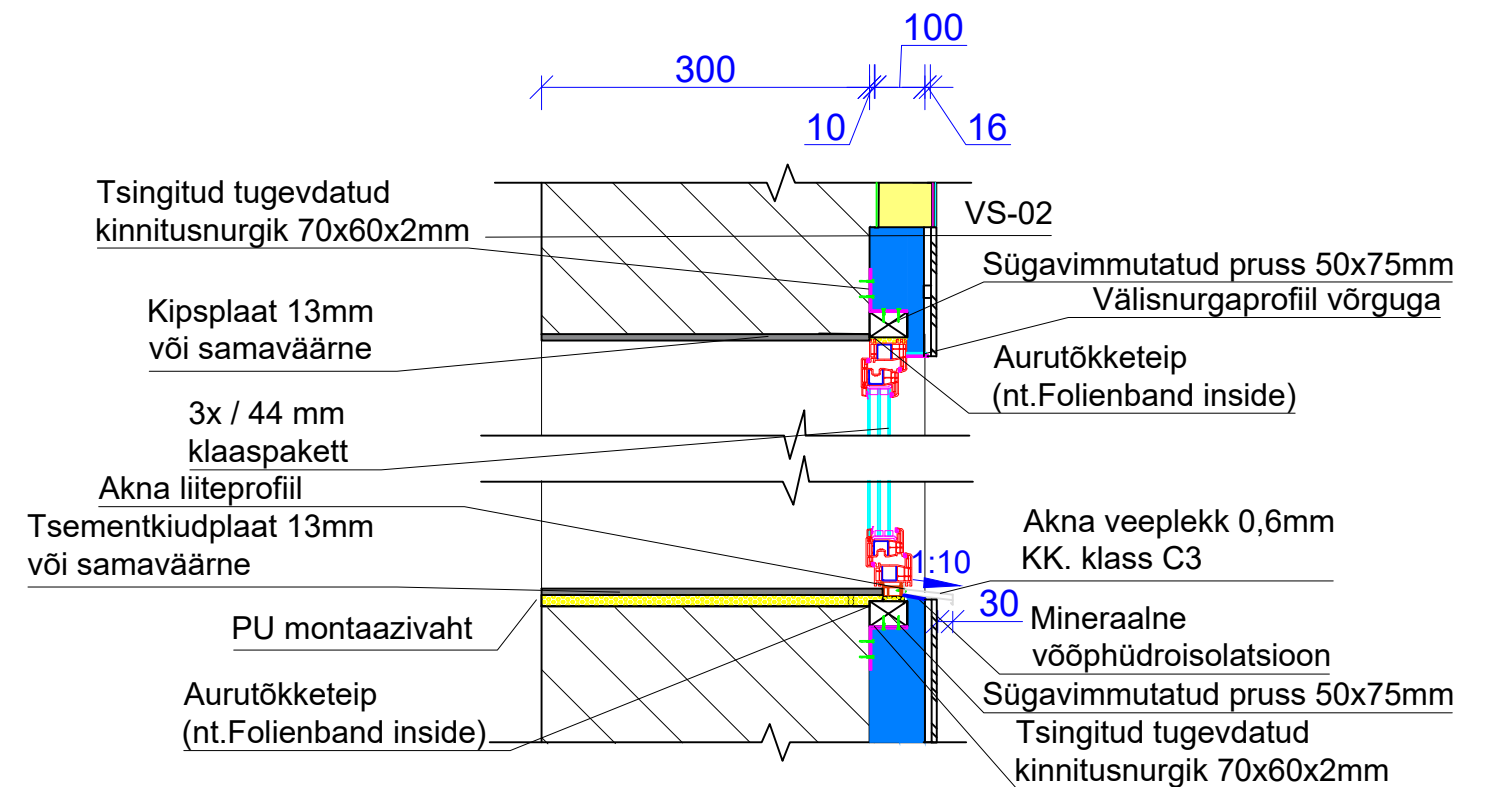

MÄRKUSED:

Kinnitusnurgikud paigaldada iga külje servadesse ja keskele.

Kinnitusnurgikud kinnitada betoonikruviga 7,5x50mm/tüübel 10x80mm ning puidukruviaga 5x40mm 2tk.