


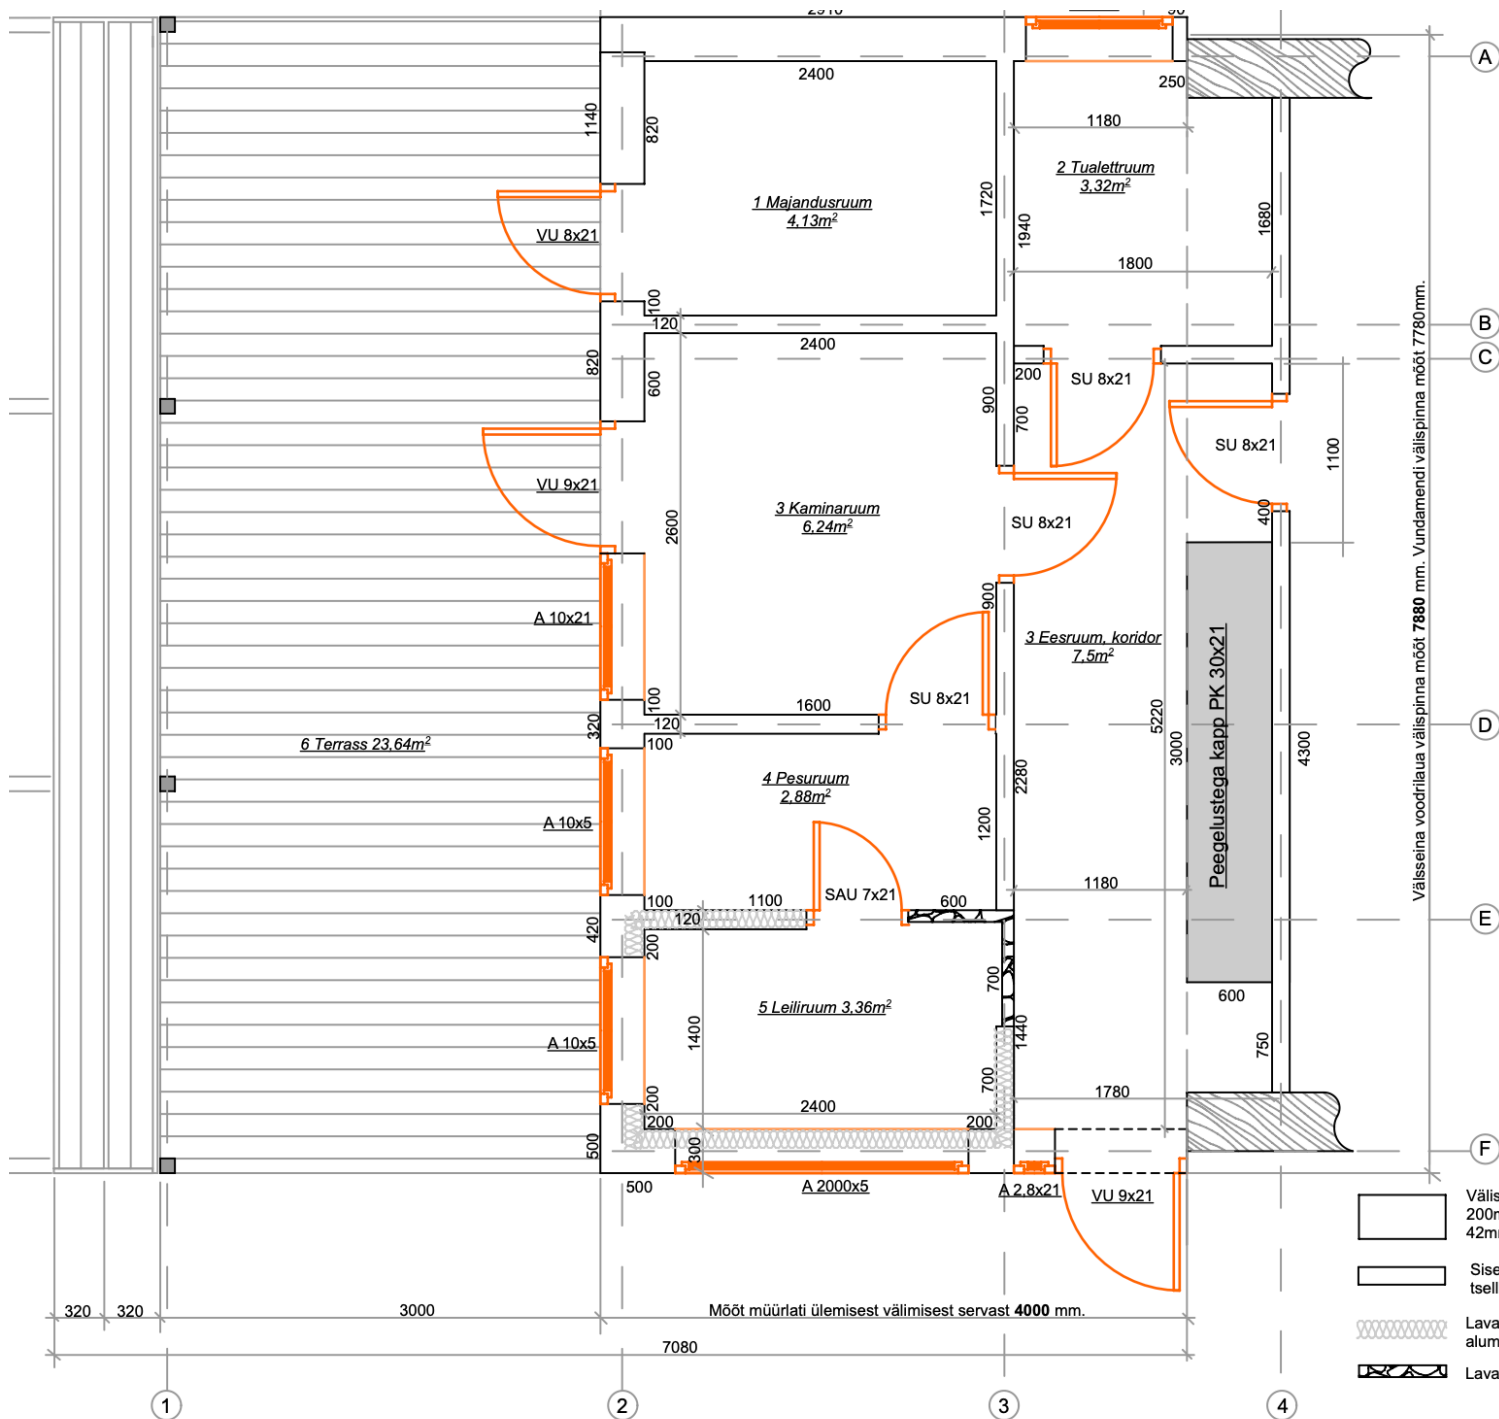

- Välissein: voodrilaud 21mm, tuulutusslipp 20mm, tuuletõkke kangas LEKU WIND, 200mm, tselluvill (märgpaigaldusena), tuuletõkke kangas LEKU WIND, metallkar 42mm, kipsplaat 12,5mm (eriti tugev), pahtel, värv.
- Sisesein: värv, pahtel, kipsplaat 12,5mm (eriti tugev), metallkarkass 95mm, tselluvill (märgpaigaldusena), kipsplaat 12,5mm (eriti tugev), pahtel, värv.
- Lavaruumi sein: sauna termovoodrilaud 15mm, tuulutusslipp 20mm, alumineeritud kuumatõkkepaber, kivivill PAROC 20mm, aurutõkkekile.
- Lavaruumi kuukindel kivisein: kuumakindel tellis 80mm.

Töö teostaja:

Joonis: Pealtvaade mõõtudega 1 korrus.

Mõõtkava: 1:100