



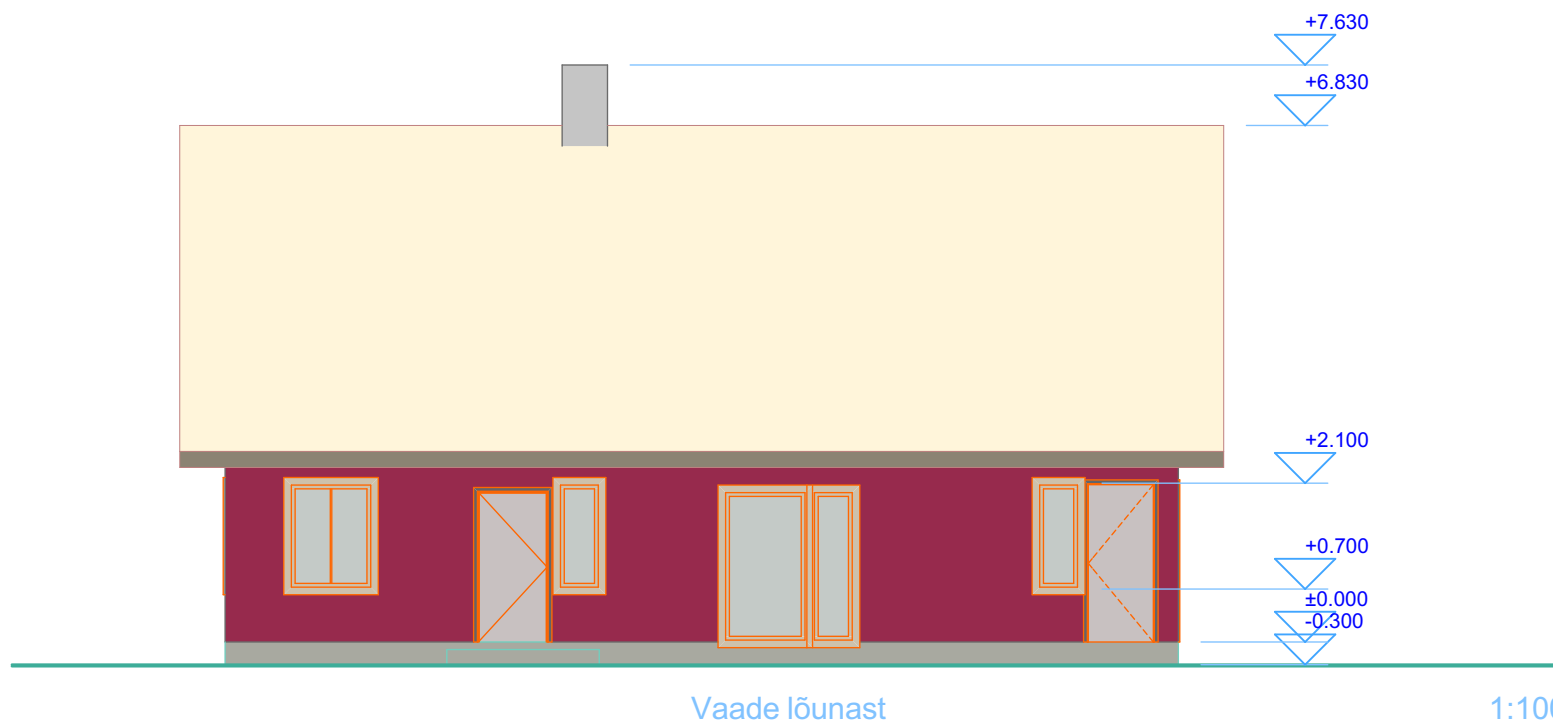


Vaade lõunast

1:100

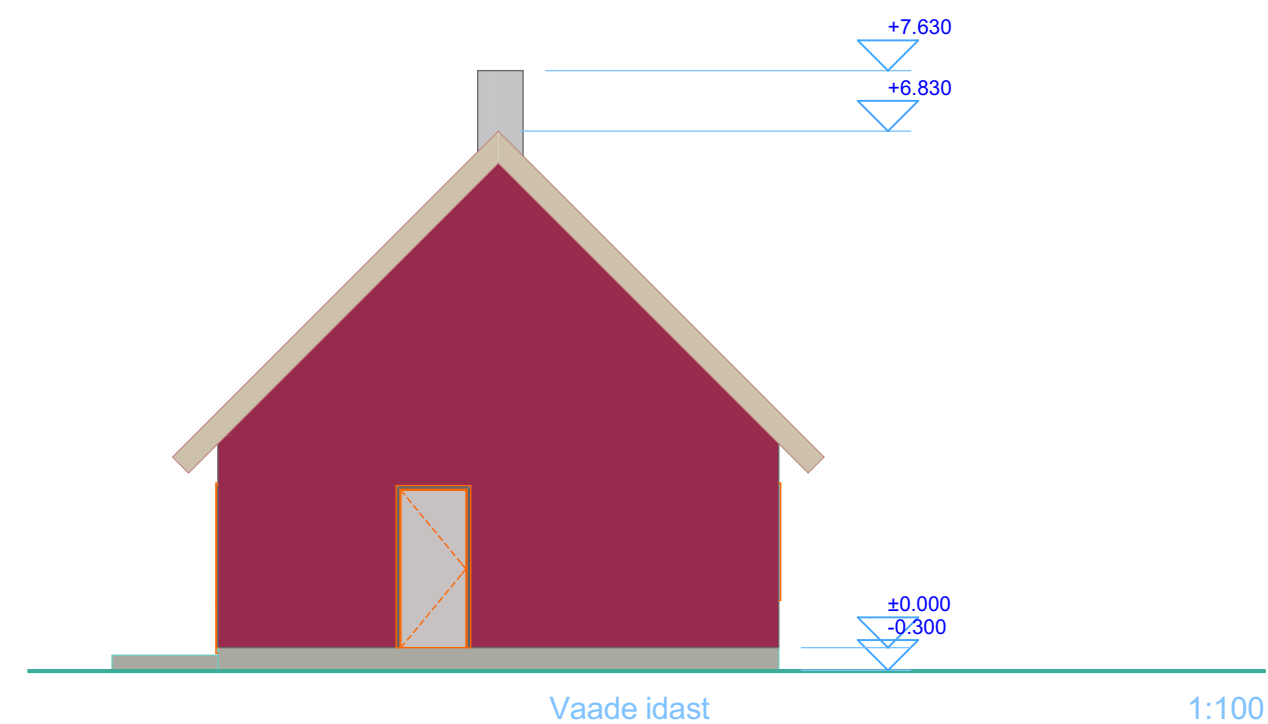


Vaade idast

1:100

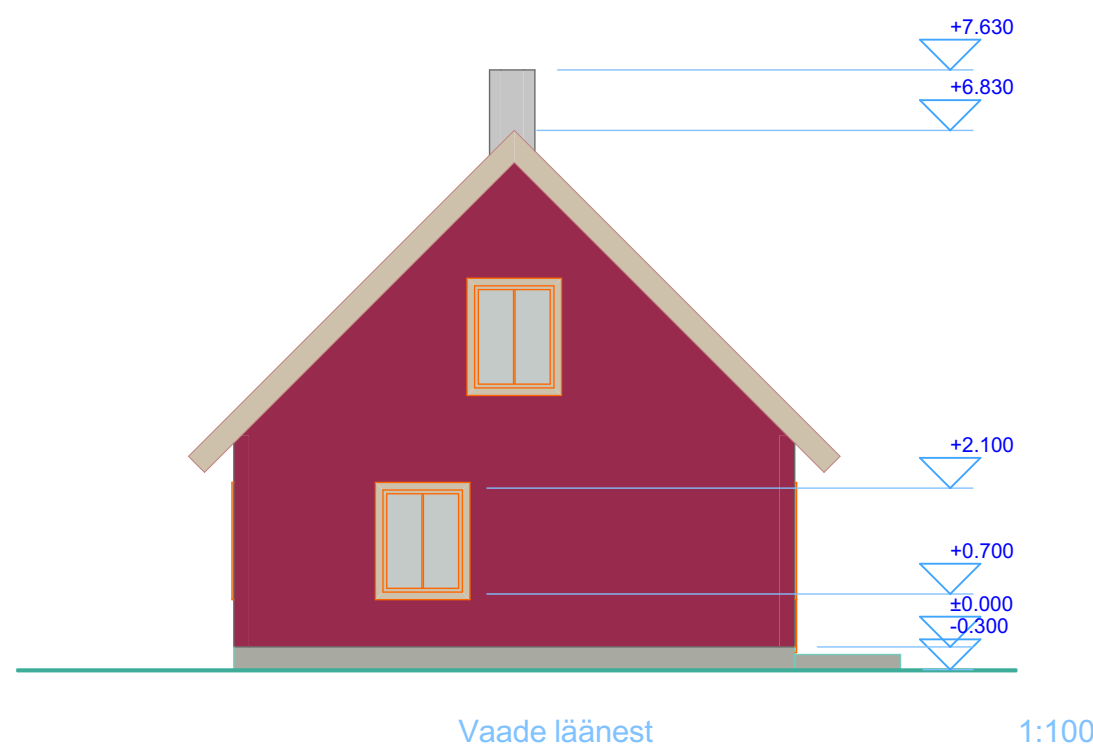

Vaade läänest

1:100

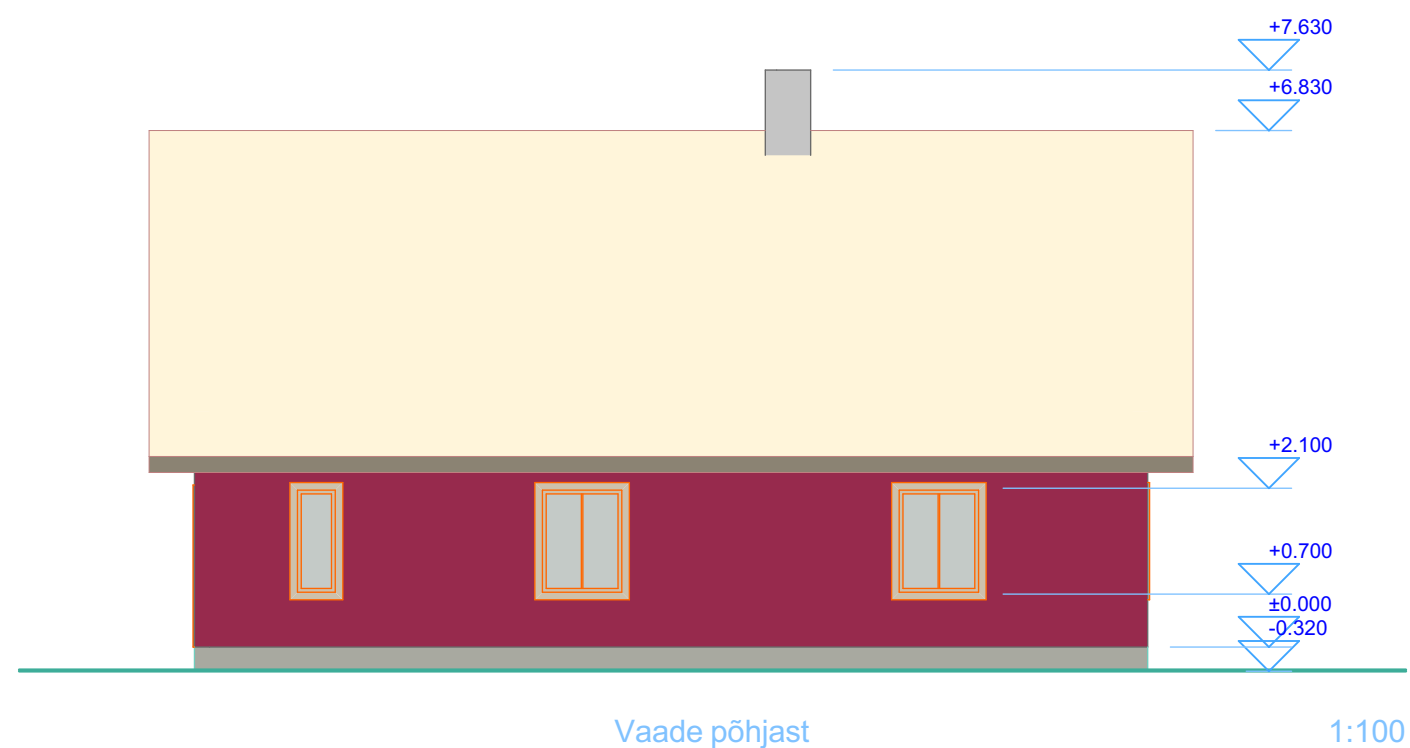

Vaade põhjast

1:100