
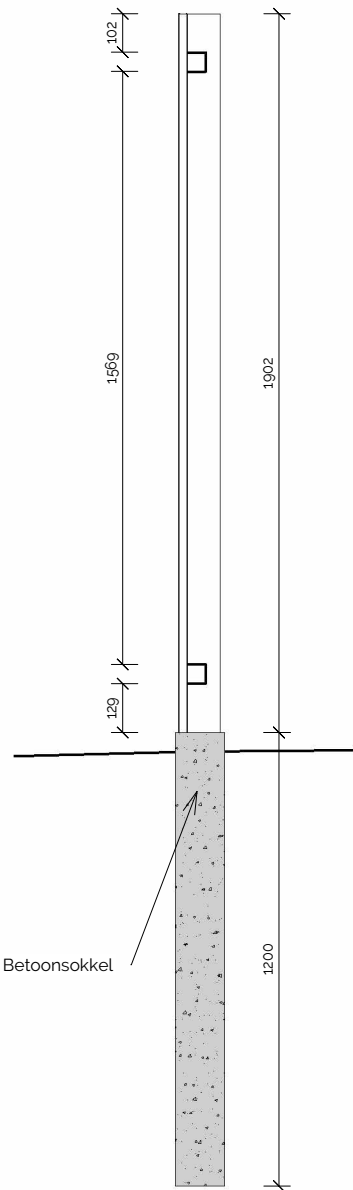
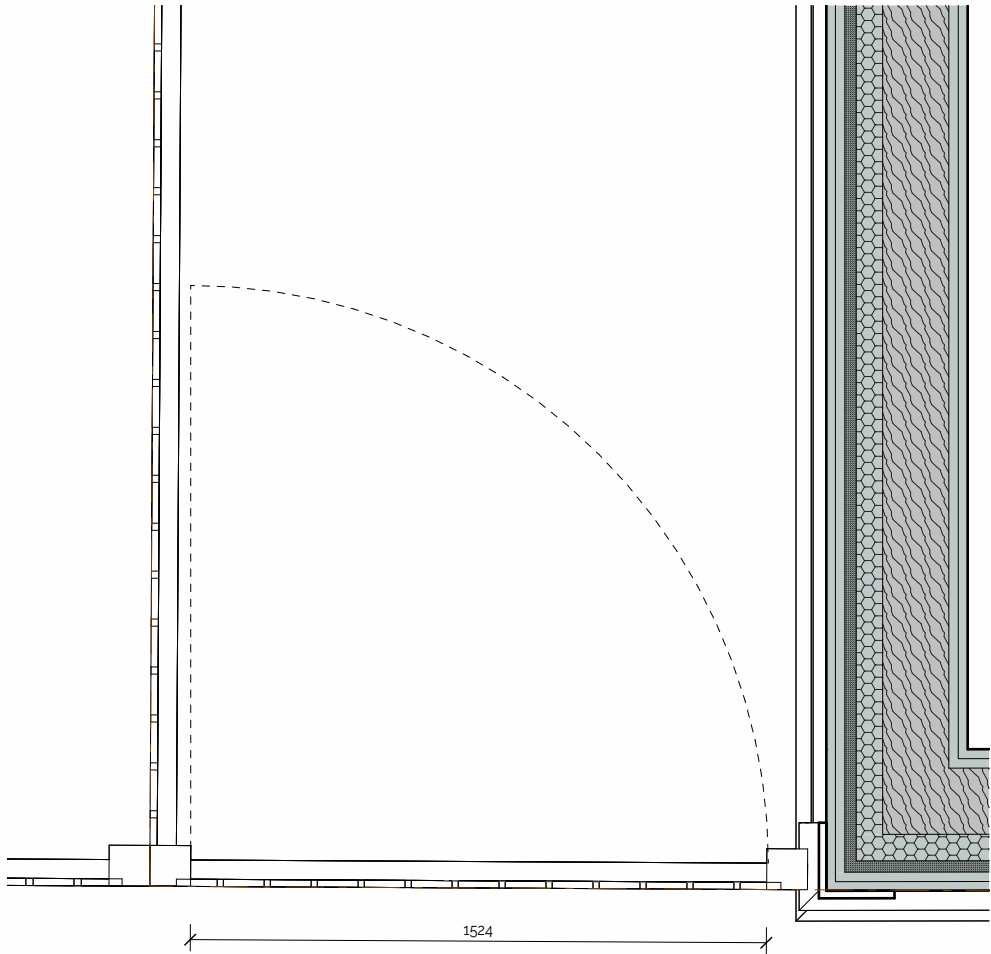
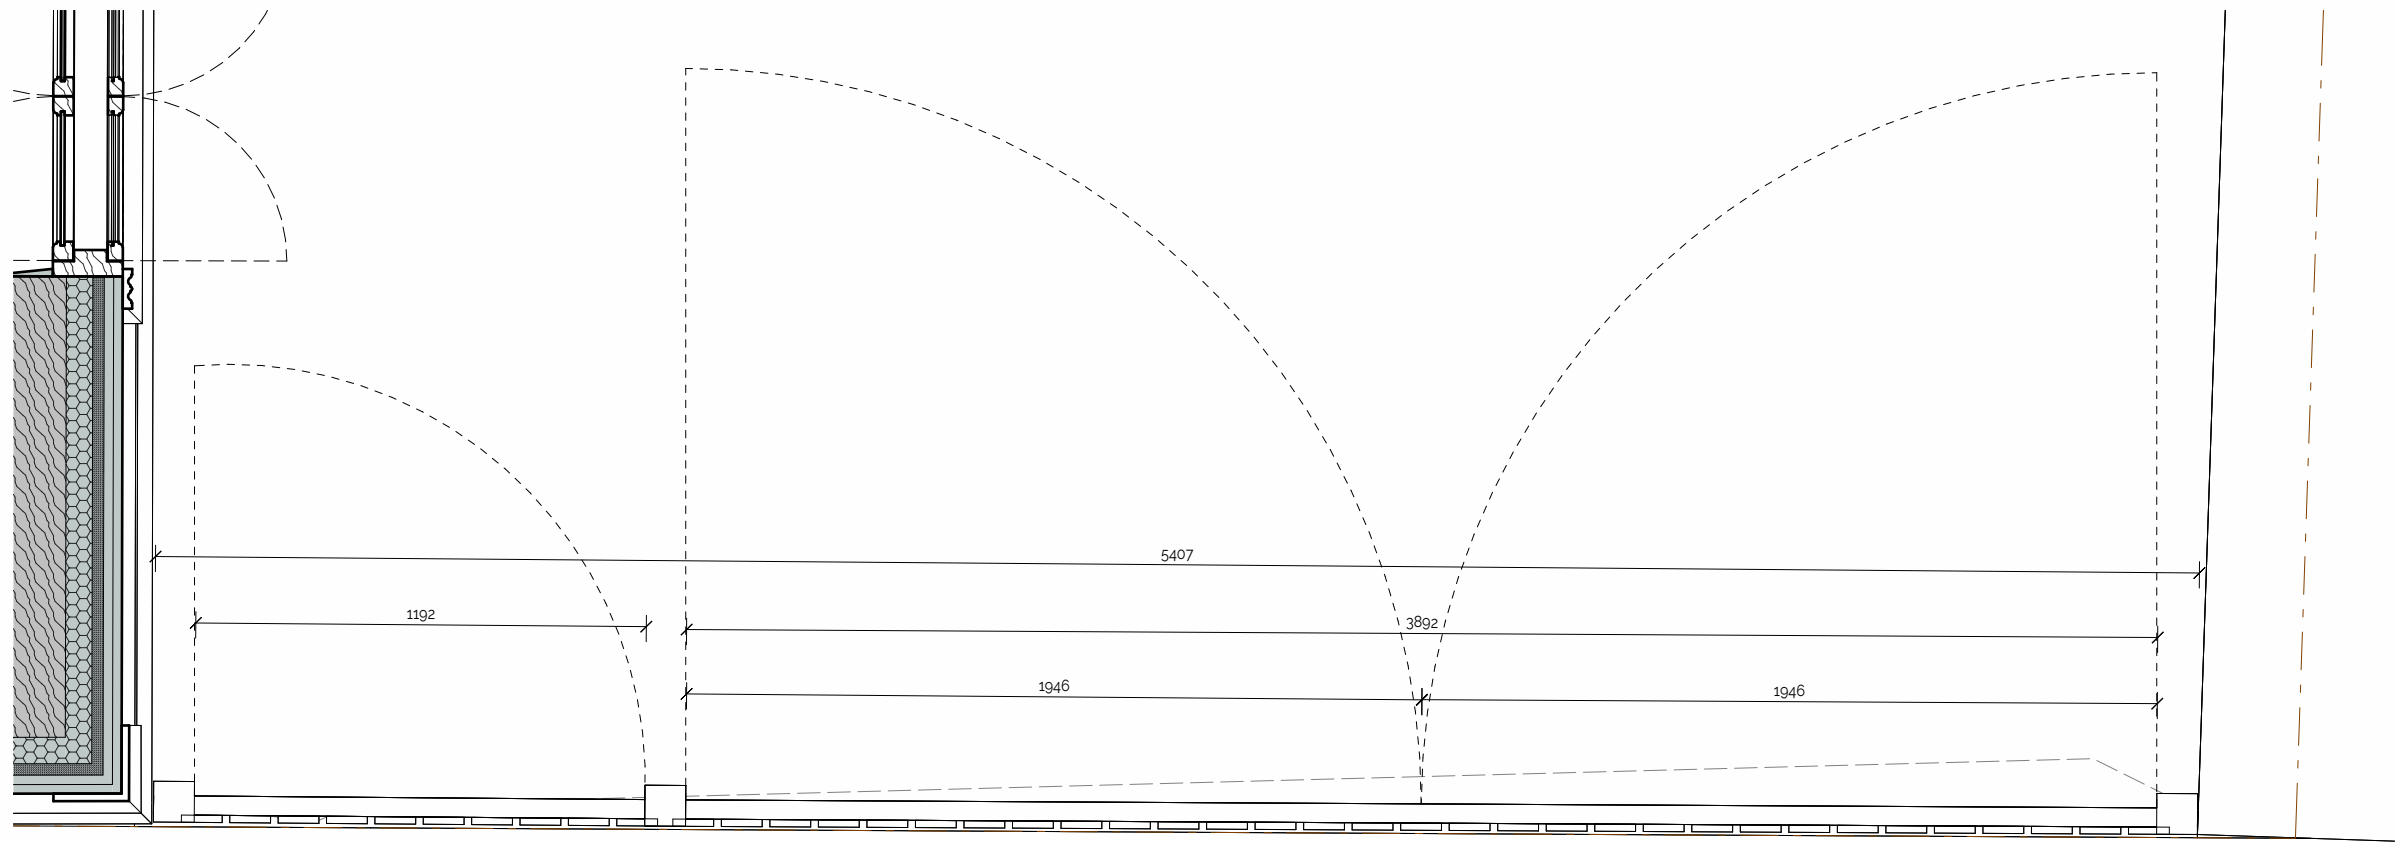


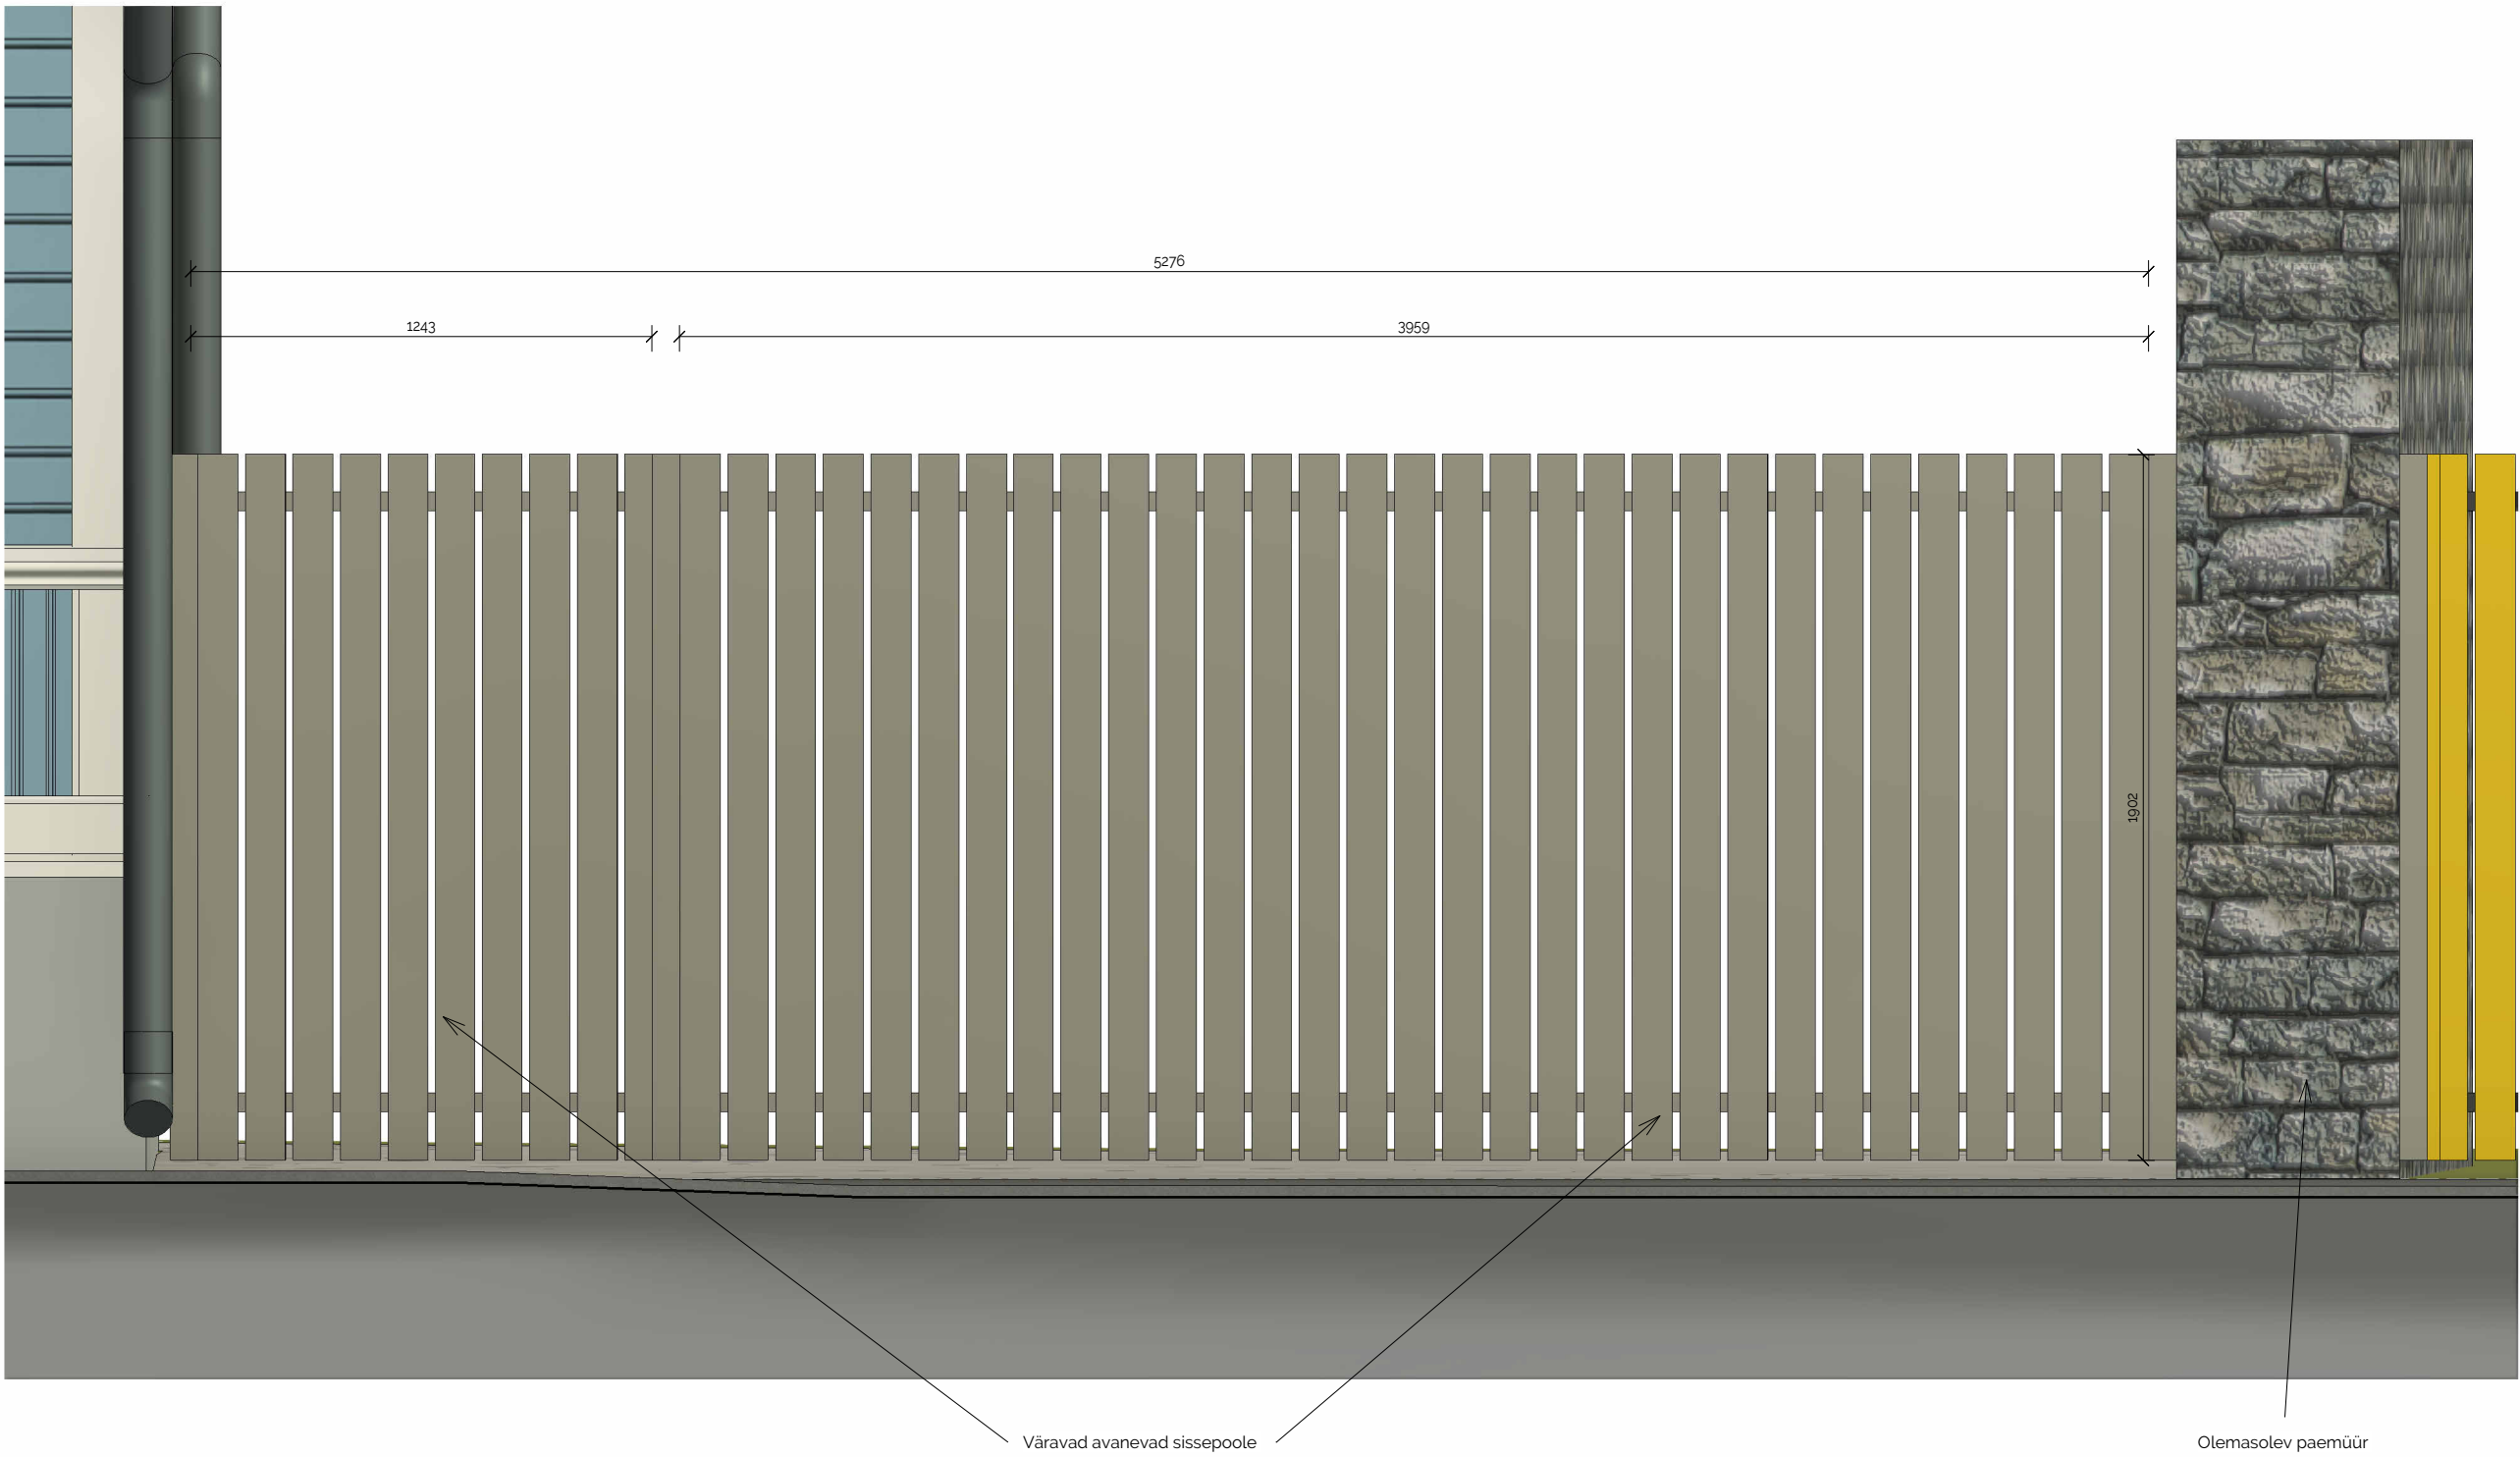

MÄRKUSED:
-Kinnistu piirdeaed rajatakse betoonsokkil puittarindina.
-Puitlipid 1800x110x20mm värvitakse beežiks toonis 357X (Tikkurila Vana Aja Värvide värvikaart).
-Kandepostid 110x110mm värvitakse puitlippidega sama tooni - beež 357X.
-Vaadeldav betoonsokkel jääb viimistlemata, maa-aluses osas teostatakse sokile korrektne hüdroisolatsioon.
-Enne värava ja aia tellimist tuleb teostada kohapeal kontrollmõõtmised, et tarindite täpset paiknemist täpsustada.
-Värava automatiseerimisel tuleb elektrikliip ja seadmed paigutada nii, et need jälj- ja autovärvate avanemist ei takistaks.