


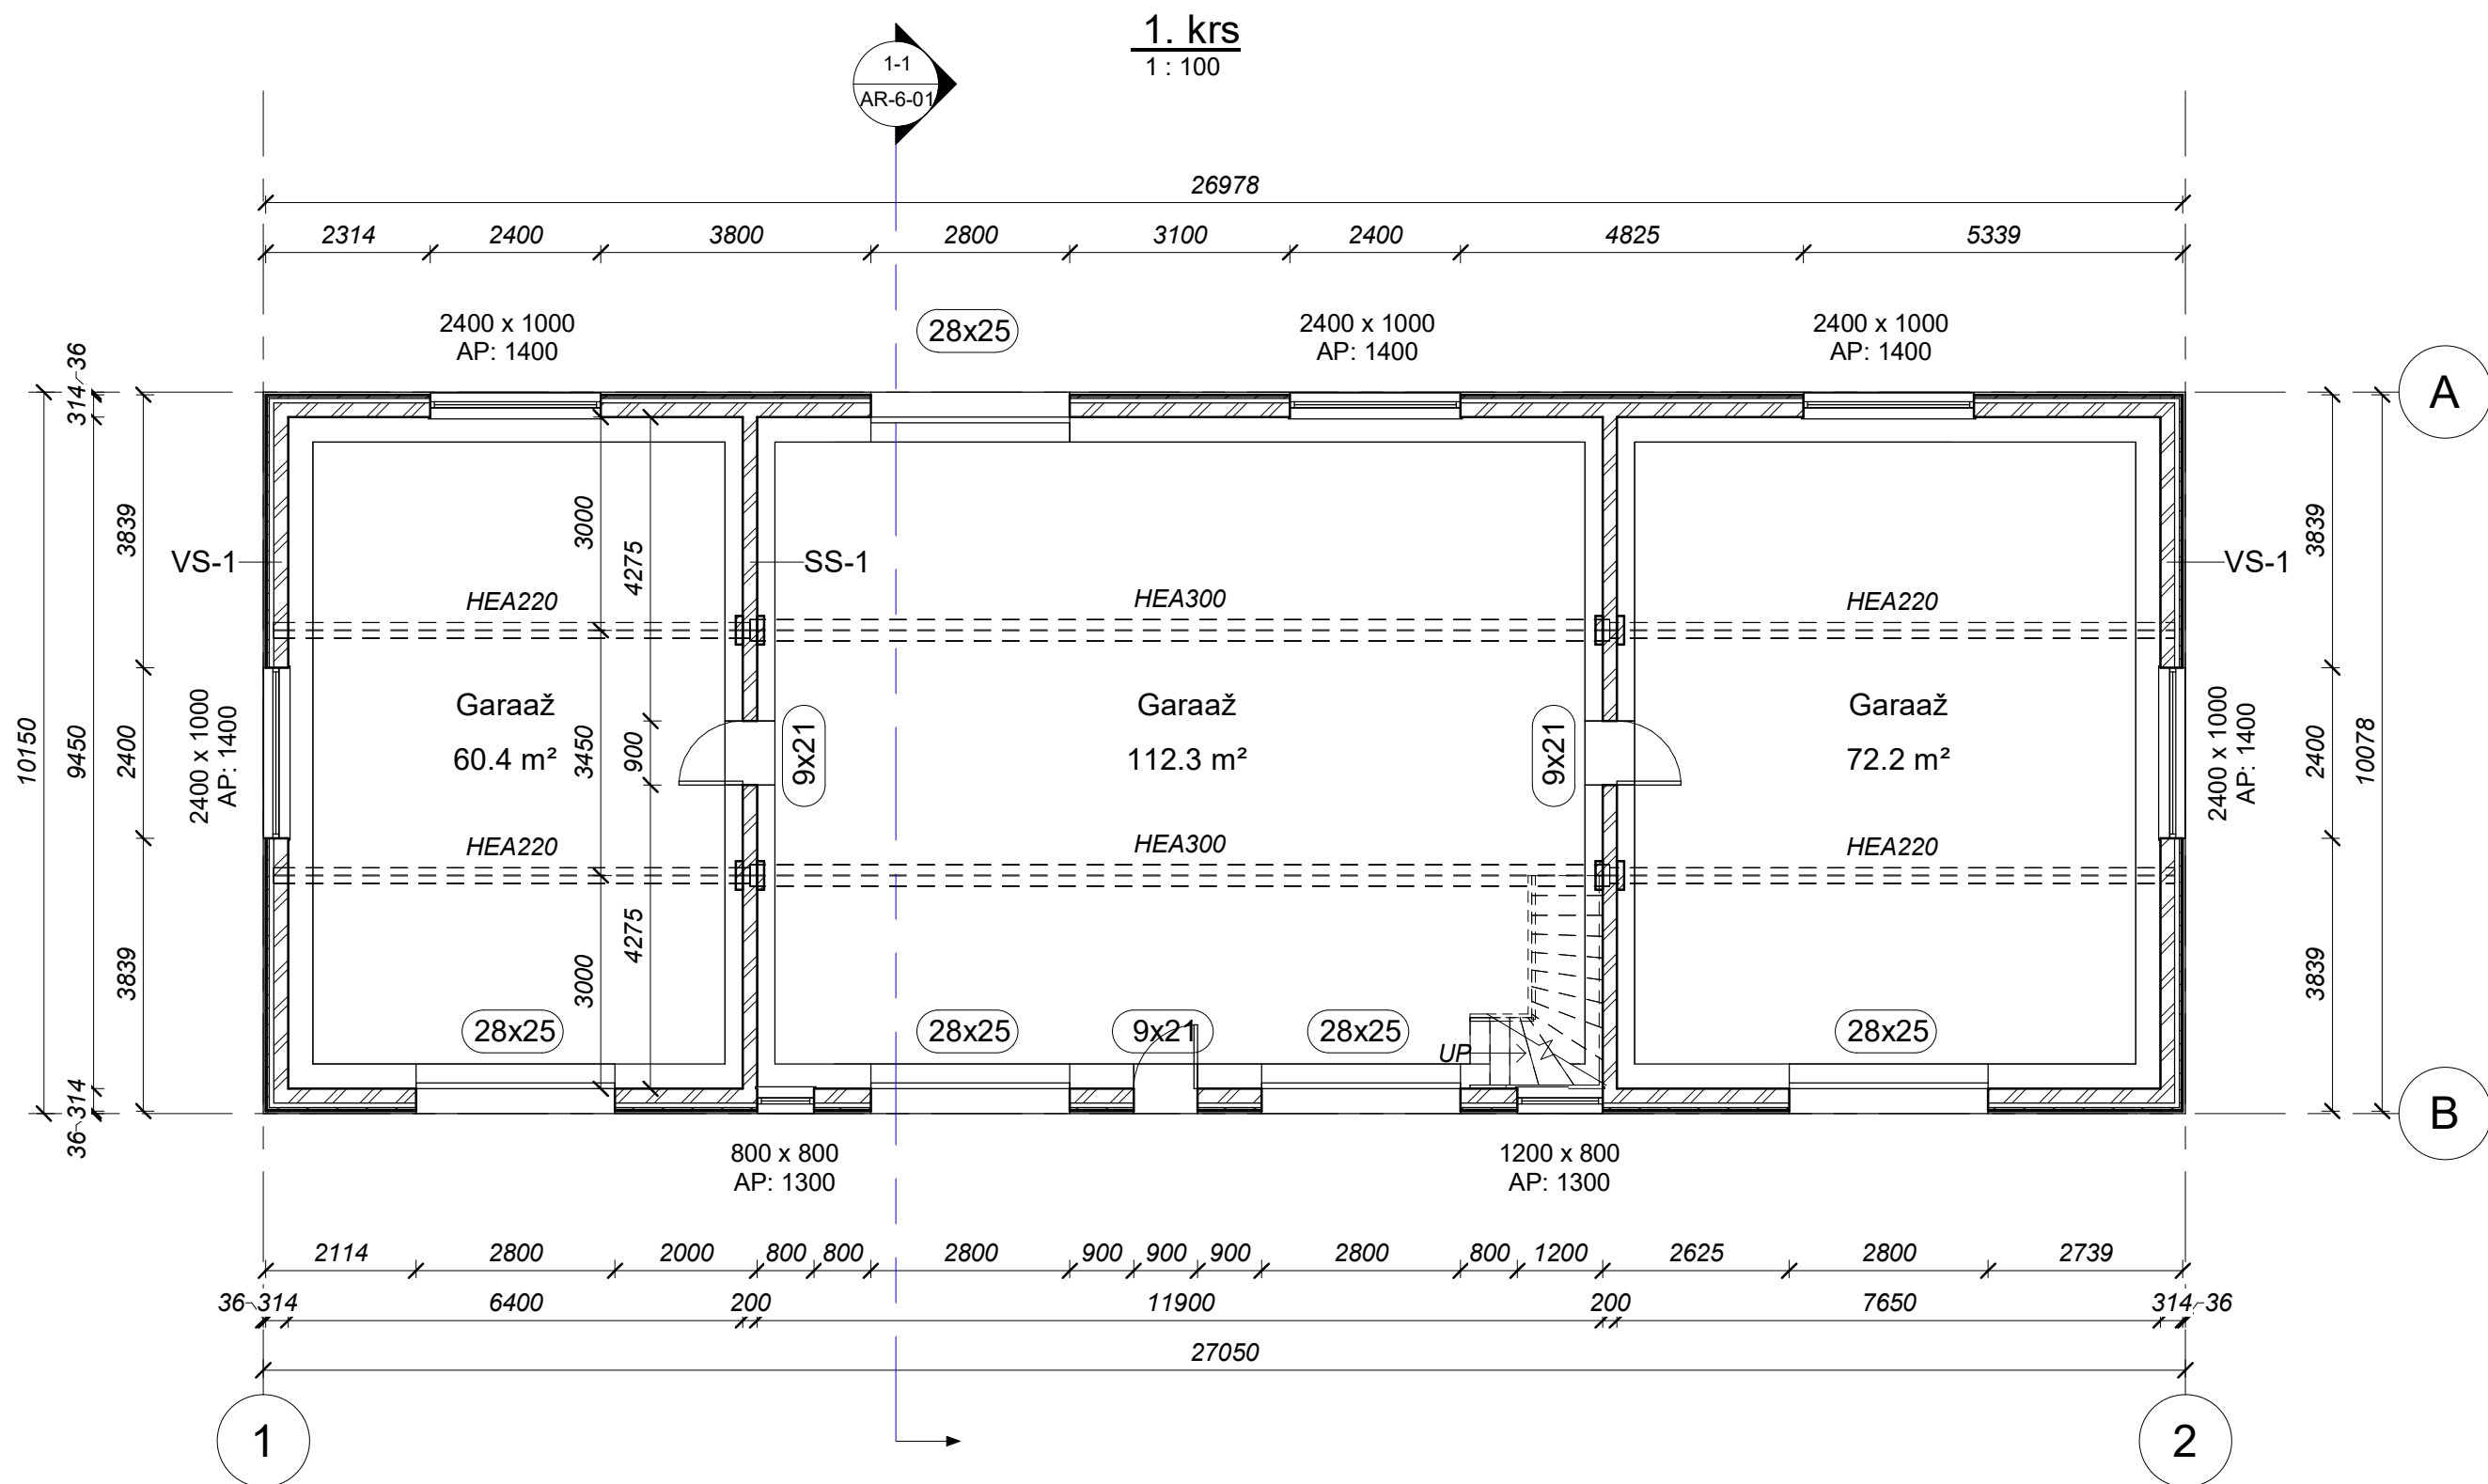

Ruumide eksplikatsioon

Korrus	Ruum	Pindala
1. krs	Garaaž	60.4 m ²
1. krs	Garaaž	112.3 m ²
1. krs	Garaaž	72.2 m ²
2. krs	Pööning	150.4 m ²
		395.3 m ²

Muudatus	Kuupäev	Muudatuse kirjeldus	Projekteerija
STRUO Struo OÜ Kuldnoka 5-21, Tallinn 10619 reg.nr. 12963749 MTR reg.nr. EEP003514 +372 5660 6052 struo@struo.ee			Objekt: Abihoone Kösti, Sihva küla, Otepää vald, Valgamaa Joonis: 1.krs plaan
Tellija: R. Pinn			Töö nr: 19-008
Vast. projekteerija: M. Arvisto			Joonise nr: AR-5-01
Projekteerija: R. Põllumees			Stadium: EP
			Muudatus:
			Kuupäev: 27.05.2022 Mõõt: 1:100
			Käesolevat dokumenti ei saa paljundada, kasutada ega loovutada kolmandale isikule ilma Struo OÜ nõusolekuta.