


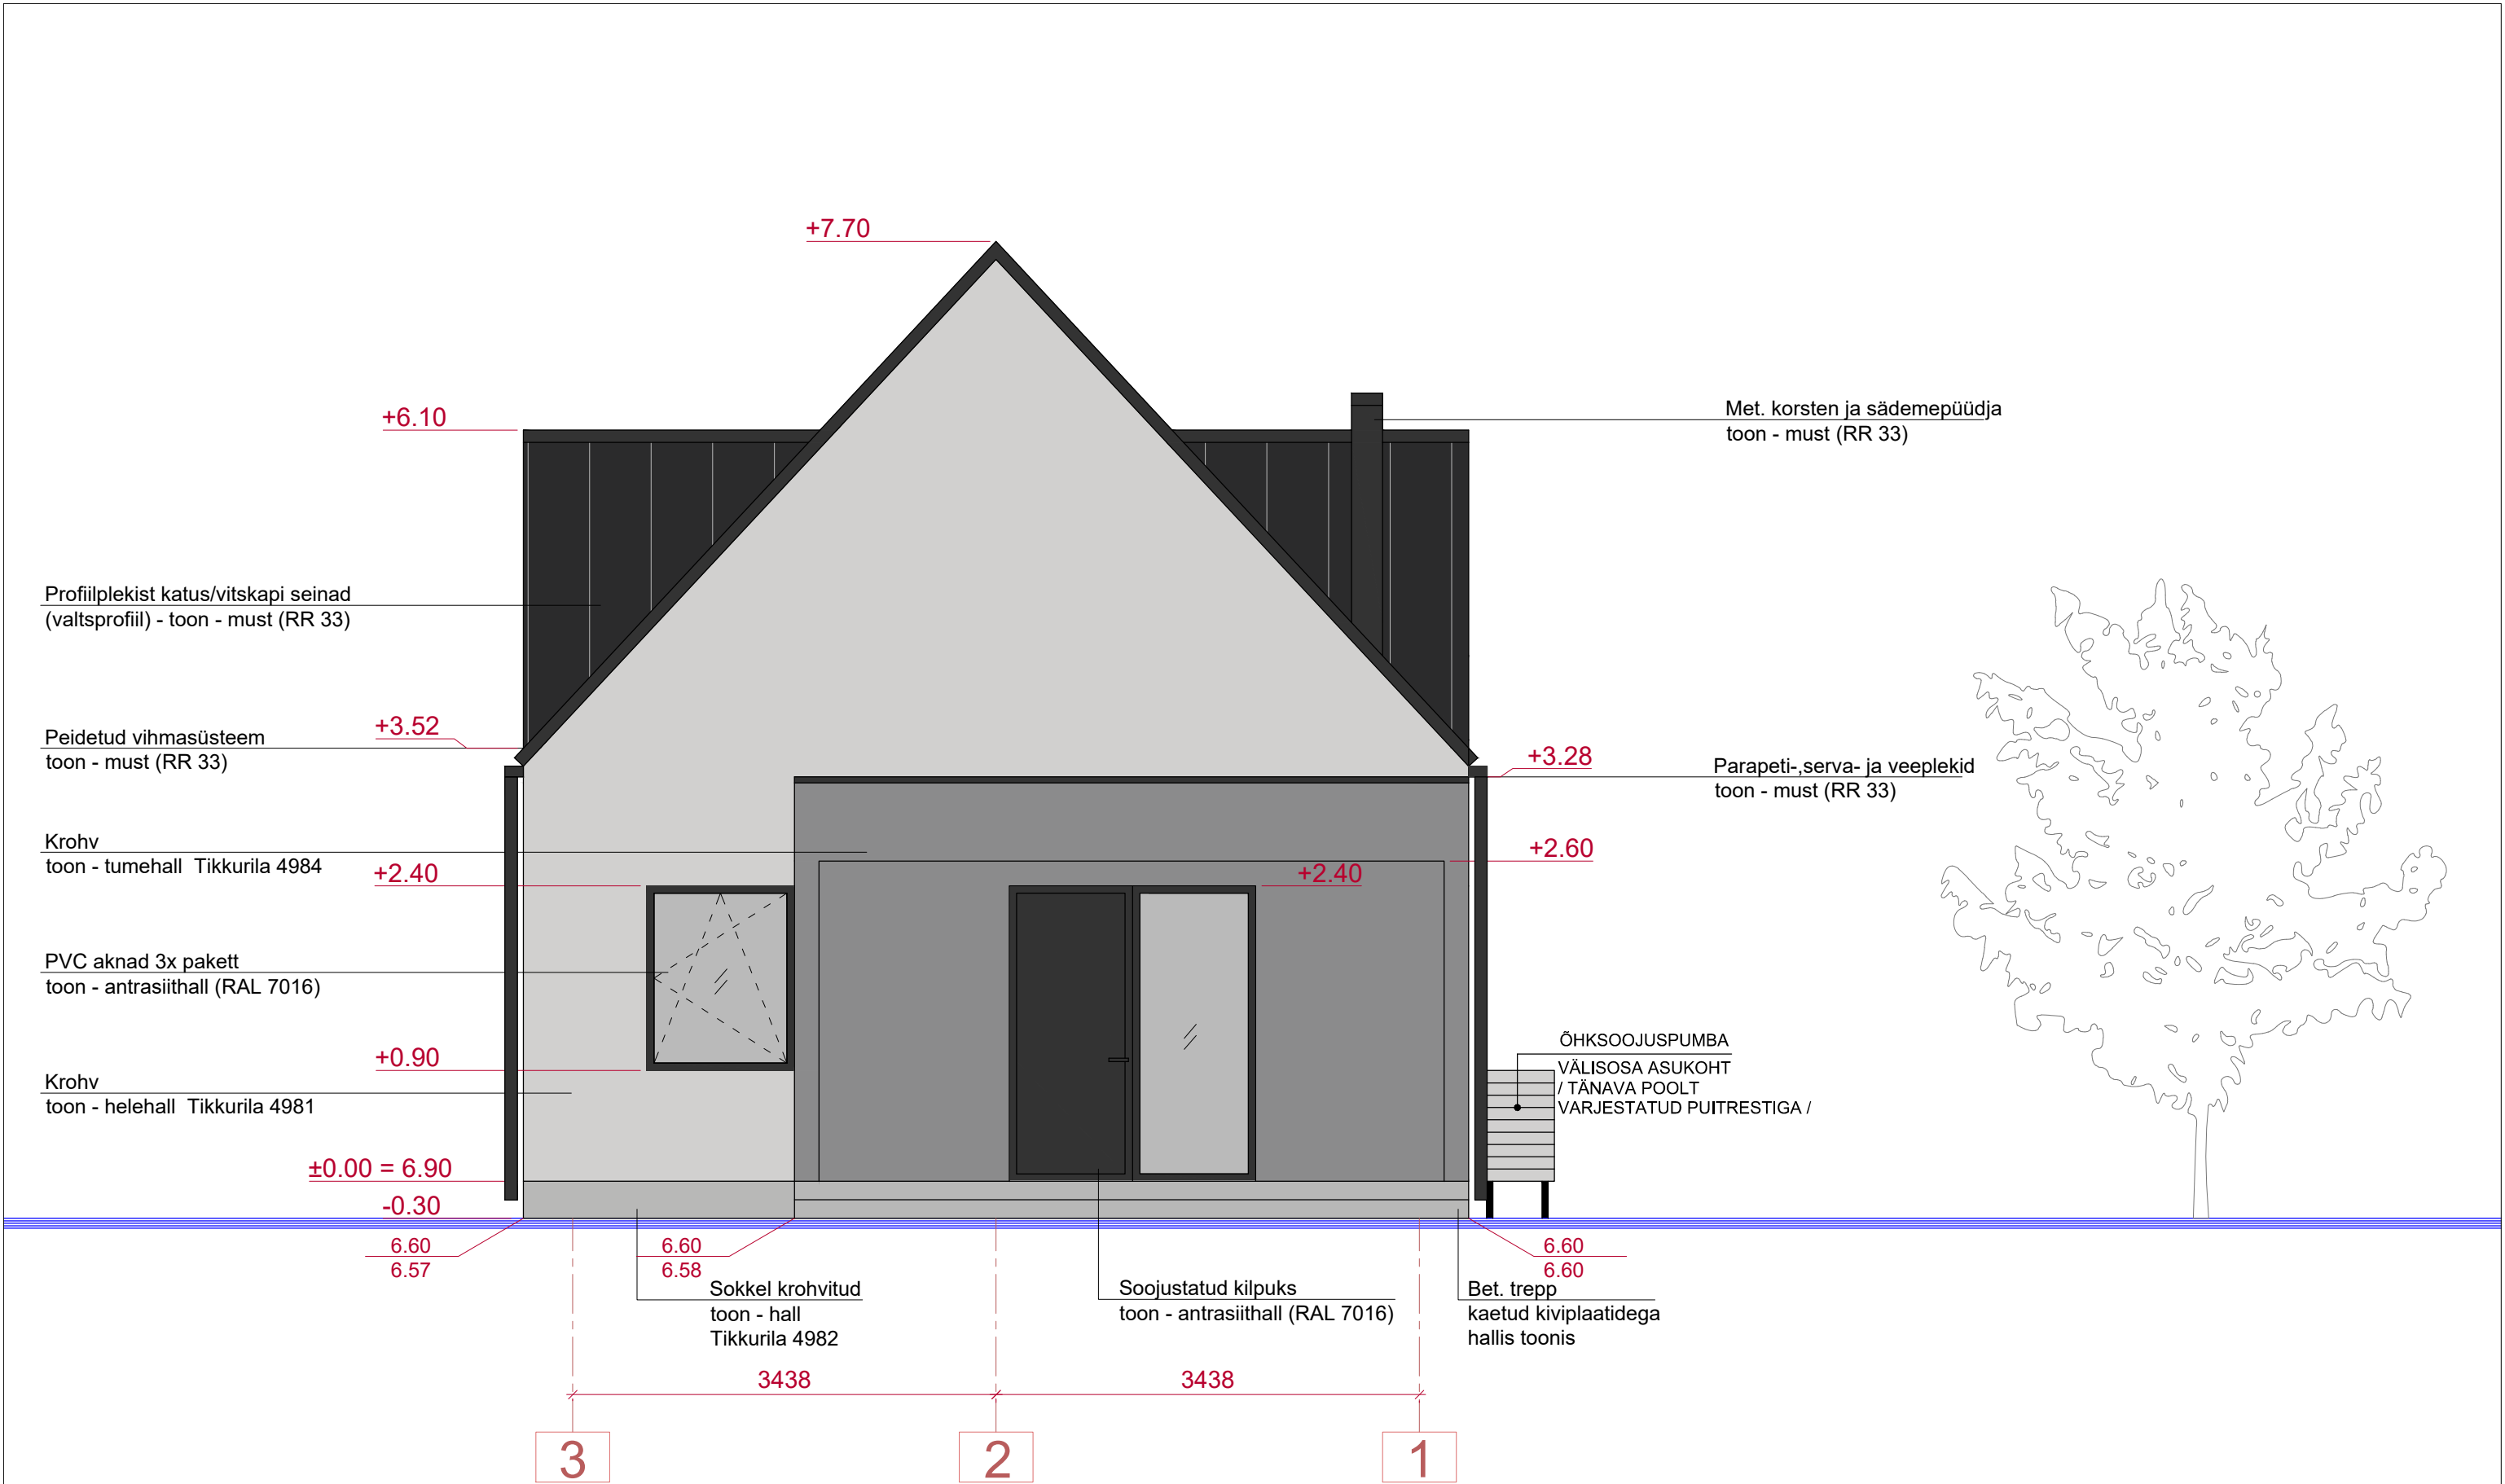

Märkused:

1. Käesolev joonis tühistab kõik sama joonisenumbriga varasema kuupäevaga joonised.
2. Kõik muudatused tuleb kooskõlastada tellija ja arhitektiga.
3. Tegemist on arhitektuurse joonisega, kõik ehituskonstruksioonid dimensioneeritakse vastava spetsialisti poolt enne ehitustööde algust.
4. Ettepanekud lahenduste muutmiseks kooskõlastada arhitektiga.

	OBJEKT:	TALLINN, KRISTINE LO, ÜKSIKELAMU PÜSTITAMINE EELPROJEKT	LEPING:	TÖÖ NR:	LEHT:
	JOONIS:	VAADE TÄNAVALT	ARHITEKT:	24161	AR-6
			ARHITEKT:		
	TELLIJA:		STAADIUM:	KUUPÄEV:	MÖÖT:
			EP	15.10.2024	1:50