


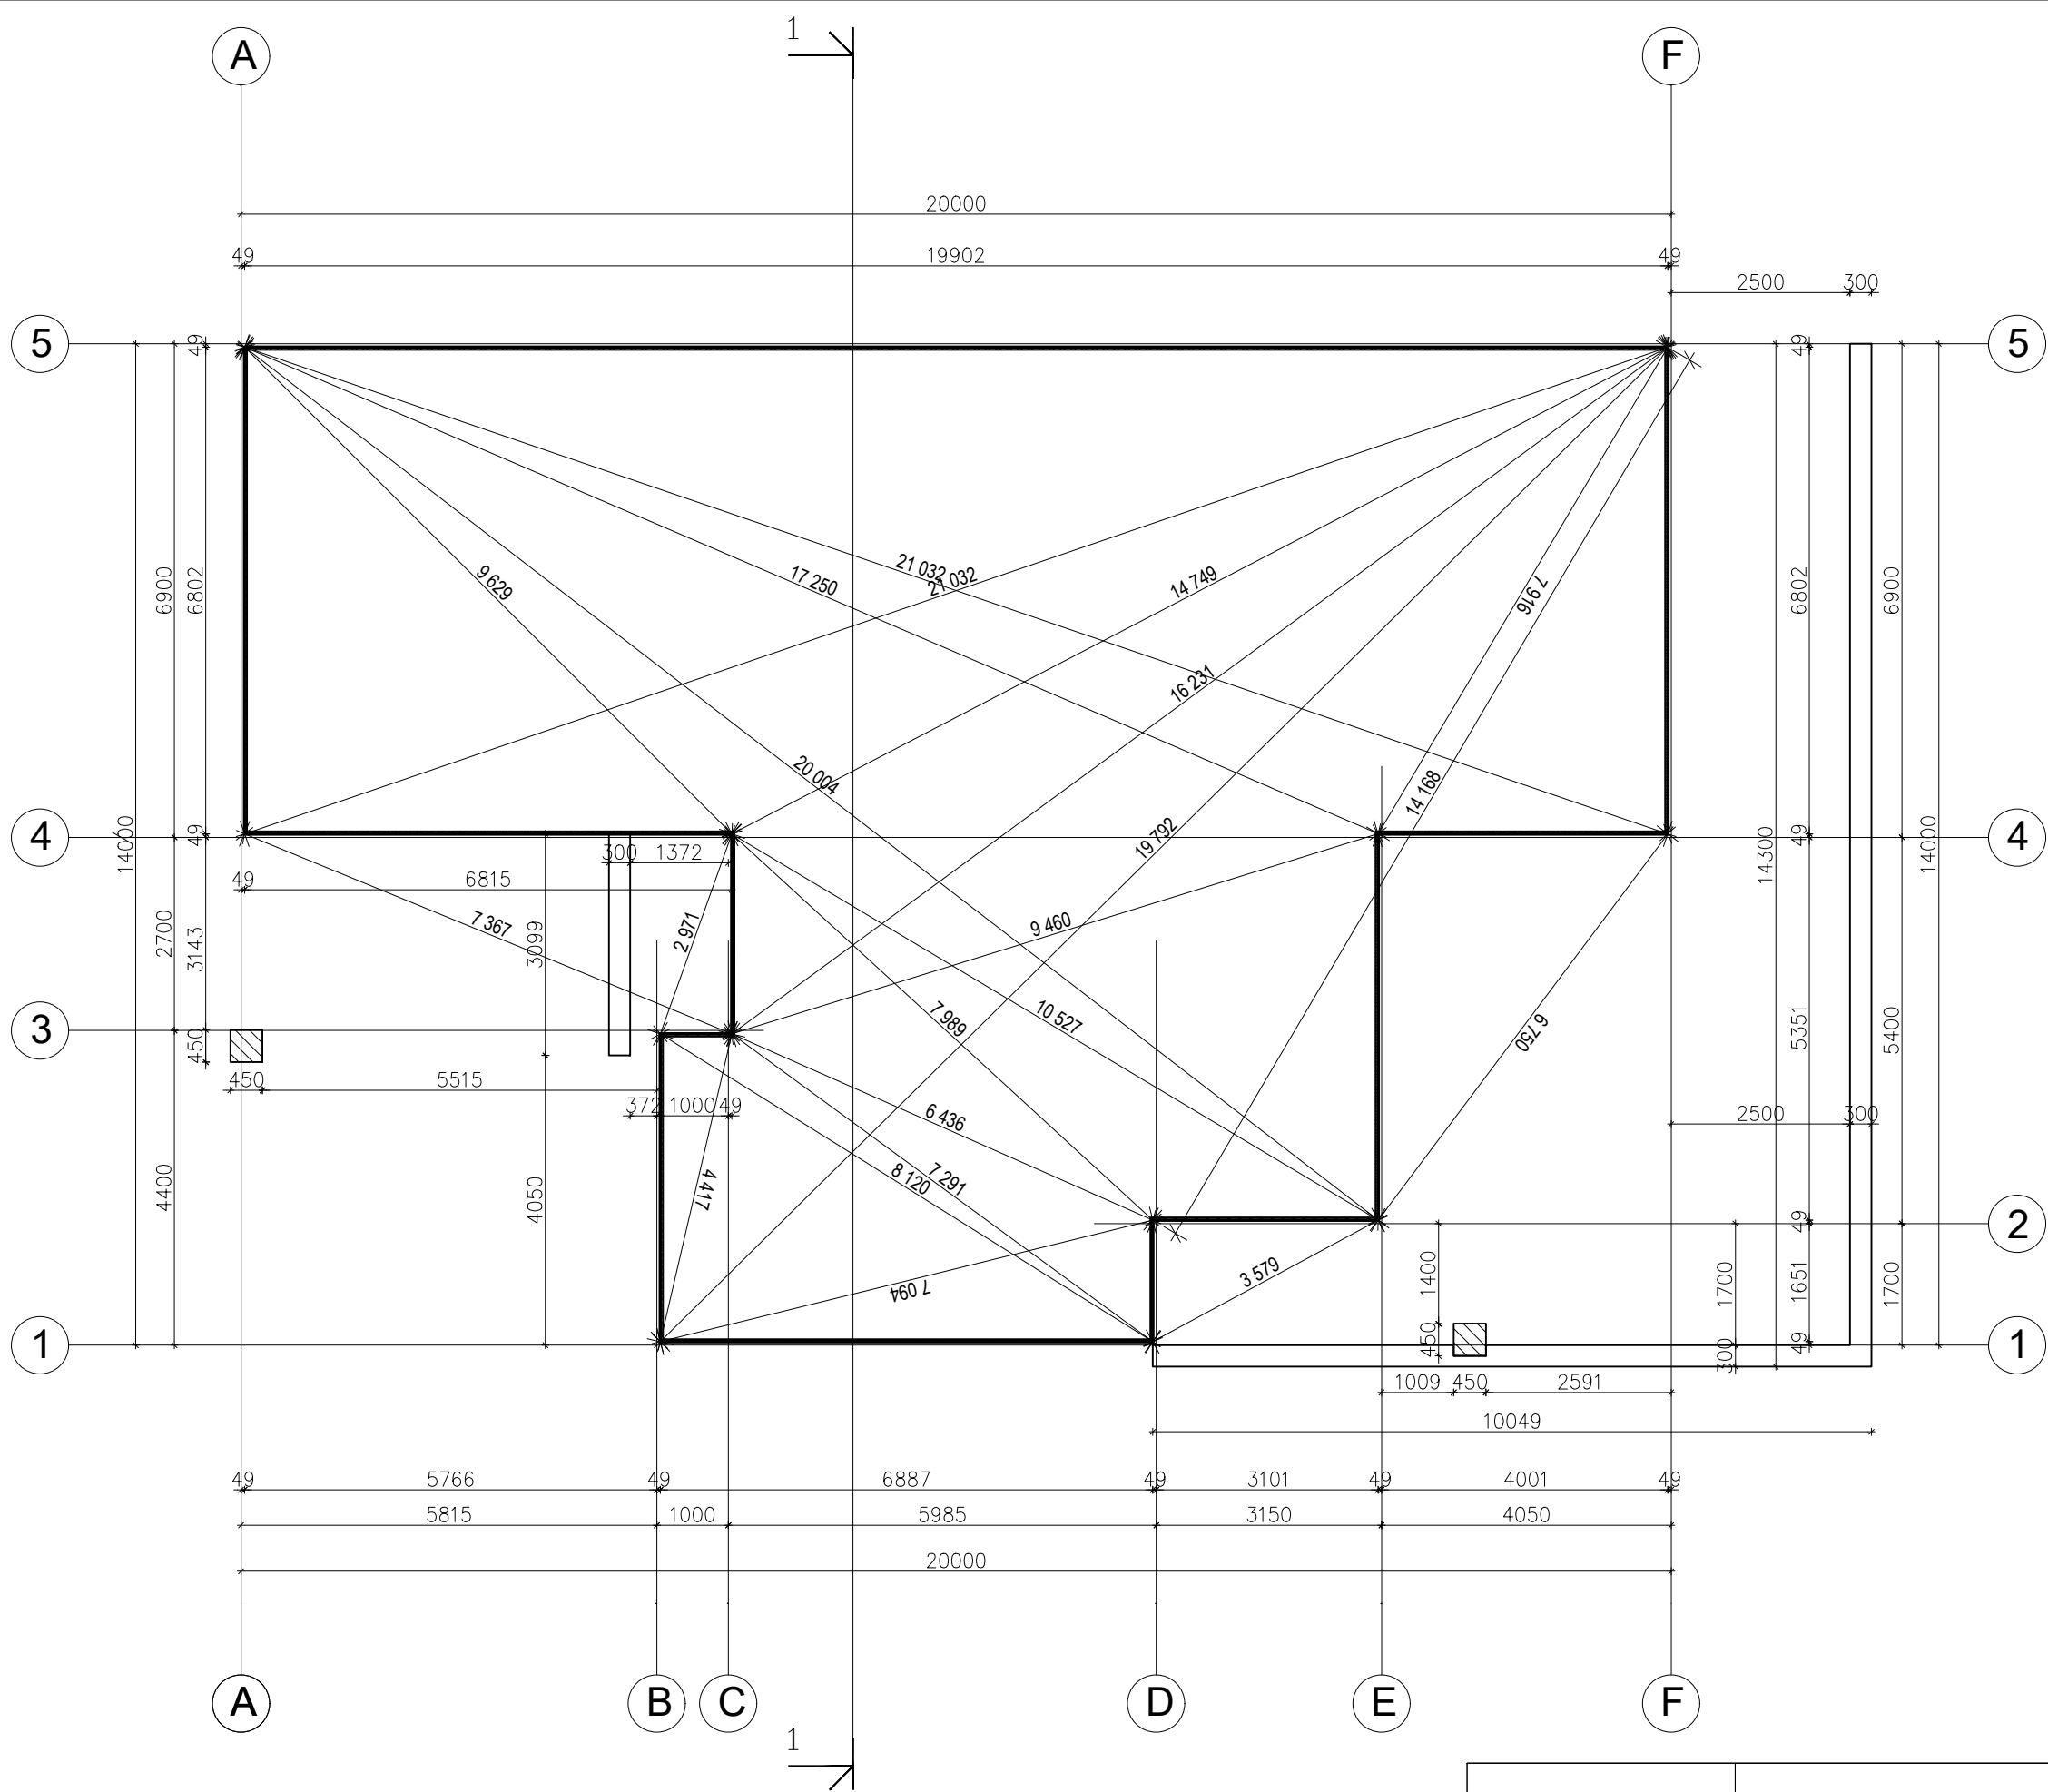

					Töö nr.: 2428	
	Töö: Lääne-Harju vald Tuulna küla üksikelamu ehitusprojekt					
	Joonis: VUNDAMENDI PLAAN				Leht:	AE-2
	Koostas:				Staadium:	EP
					Lehti:	8
					Moot:	1:100
					Kuupäev:	07.2024