


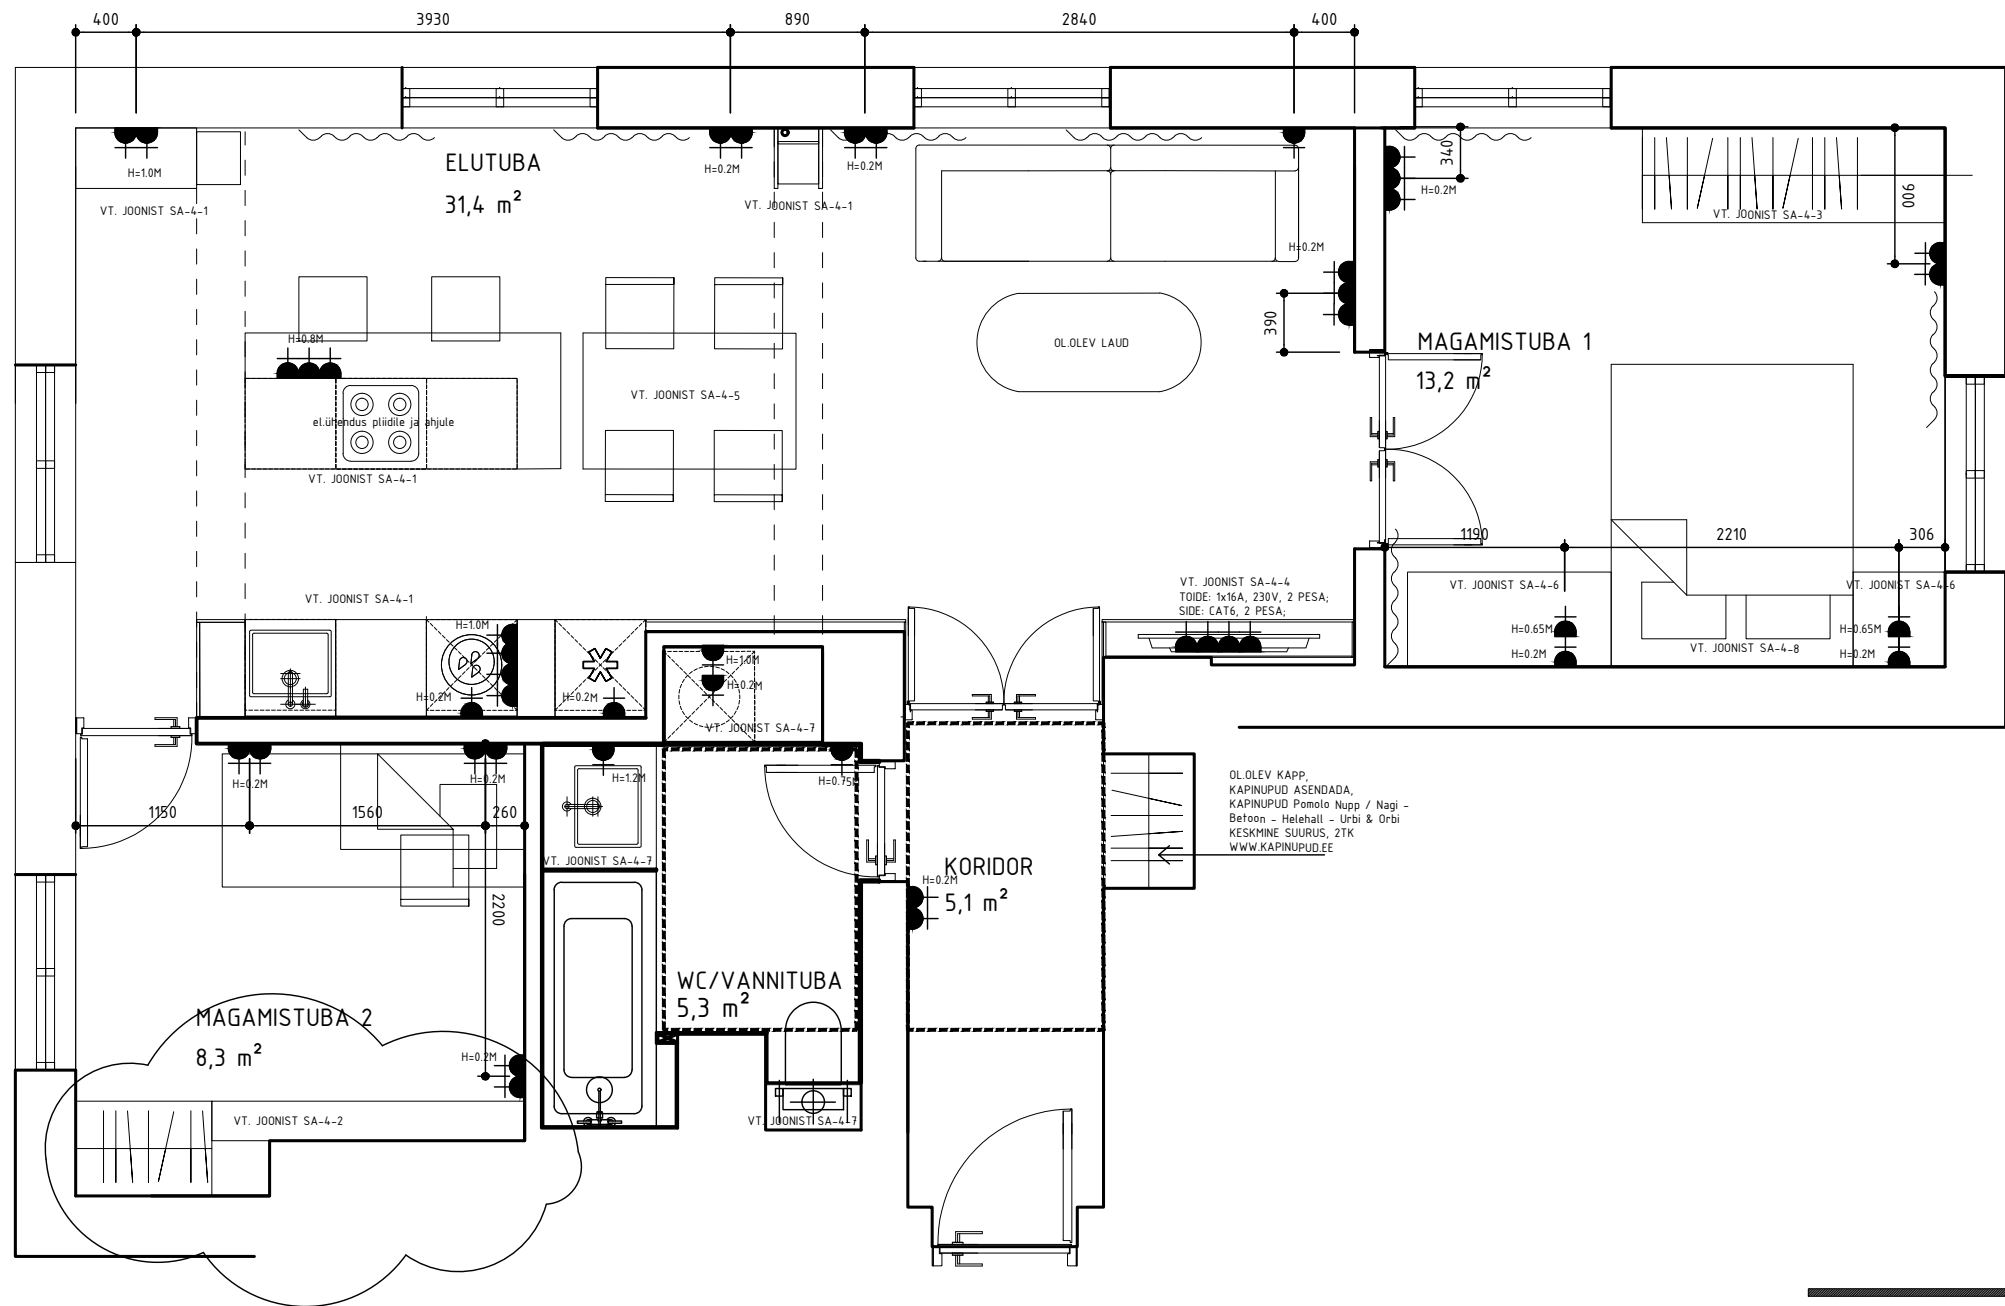

KÕIKIDE NÄHTAVATE EL.PISTIKUTE SEERIA Renova, TOON VALGE

RUUMI NIMETUS	PINDALA
ELUTUBA	31.4 m ²
KORIDOR	5.1 m ²
MAGAMISTUBA 1	13.2 m ²
MAGAMISTUBA 2	8.3 m ²
WC/VANNITUBA	5.3 m ²
KOKKU	63.3 m ²

- NÕUDED
- TEHTAV TÖÖD JA KASUTATAVAD MATERJALID PEAVAD VASTAMA: HEA EHITUSTAVA ET-1 0207-0068, TARINDI RYL2010, SISETÖÖDE RYL2013 JA MAALRITÖÖDE RYL2012 NÕUETELE, KEHTIVAD STANDARDID JA TOOTJA ETTEKIRJUTUSTED, RAKENDADES NEID EELTOODUD JÄRJEKORRAS
 - KÕIK MÕÖDUD TULEB KOHAPEAL ÜLE MÕÕTA JA VÕIMALIKEST KÕRVALEKALLETEST ARHITEKTILE VIIVITAMATULT TEADA ANDA.
 - ETTEVÕTJA VASTUTAB SELLE EEST, ET SUURI EHITUSDETAILE SAAB TRANSPORTIDA NENDE LÕPLIKKU PAIGALDUSKOHTA.
 - TOOTJA KOOSKÕLASTAB KONSTRUKTSIOONI JA TOOTEJÕONISED AUTORIGA.
 - MUUDATUSI TEOSTUSES JA ASENDUSI VÕRRELDES JOONISTEGA EI OLE LUBATUD TEHA ILMA AUTORI LOATA.
 - TEHNOLOOGILISTE LAHENDUSTE EEST VASTUTAB SEADMETE TARNIJA JA PAIGALDAJA

objekt	staadium		
TALLINN			
joonis	SISUSTUSPLAAN	mõõtkava	1:50
		leht nr	SA-1-4
		kuupäev	15.07.2023
proj.			