Mõõtkava 1:100
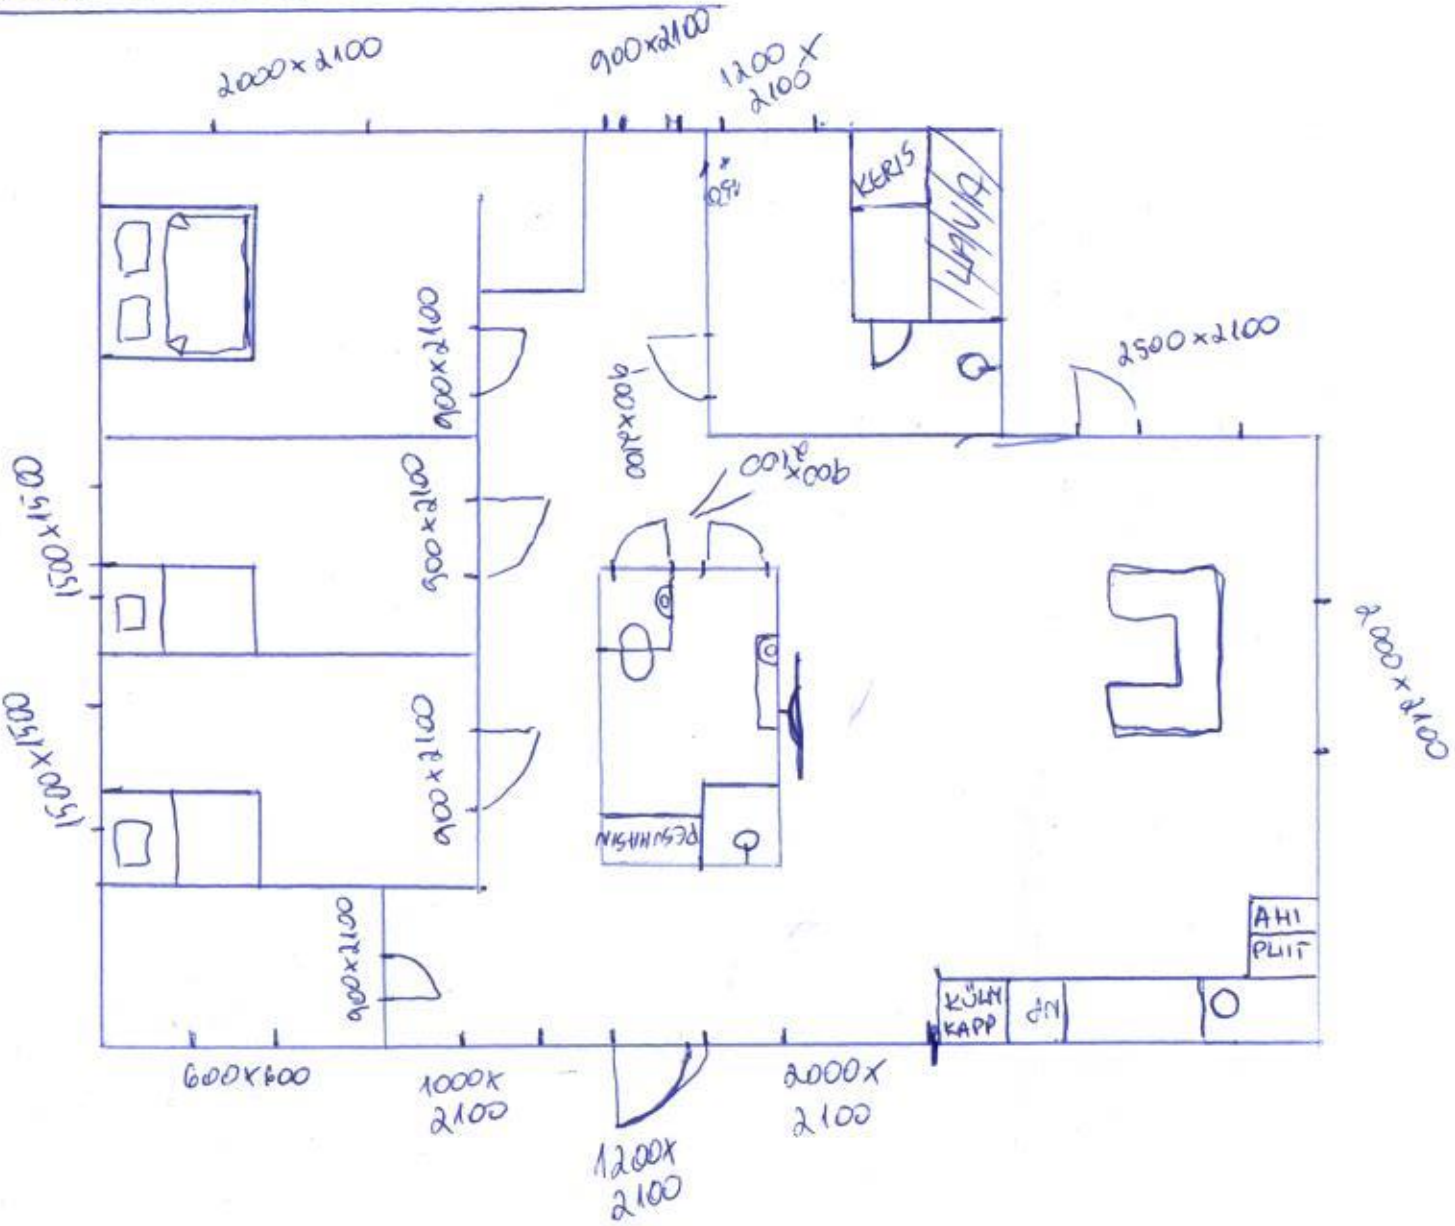
Magamistuba + lehno -> uksed, akna ad toa keskel