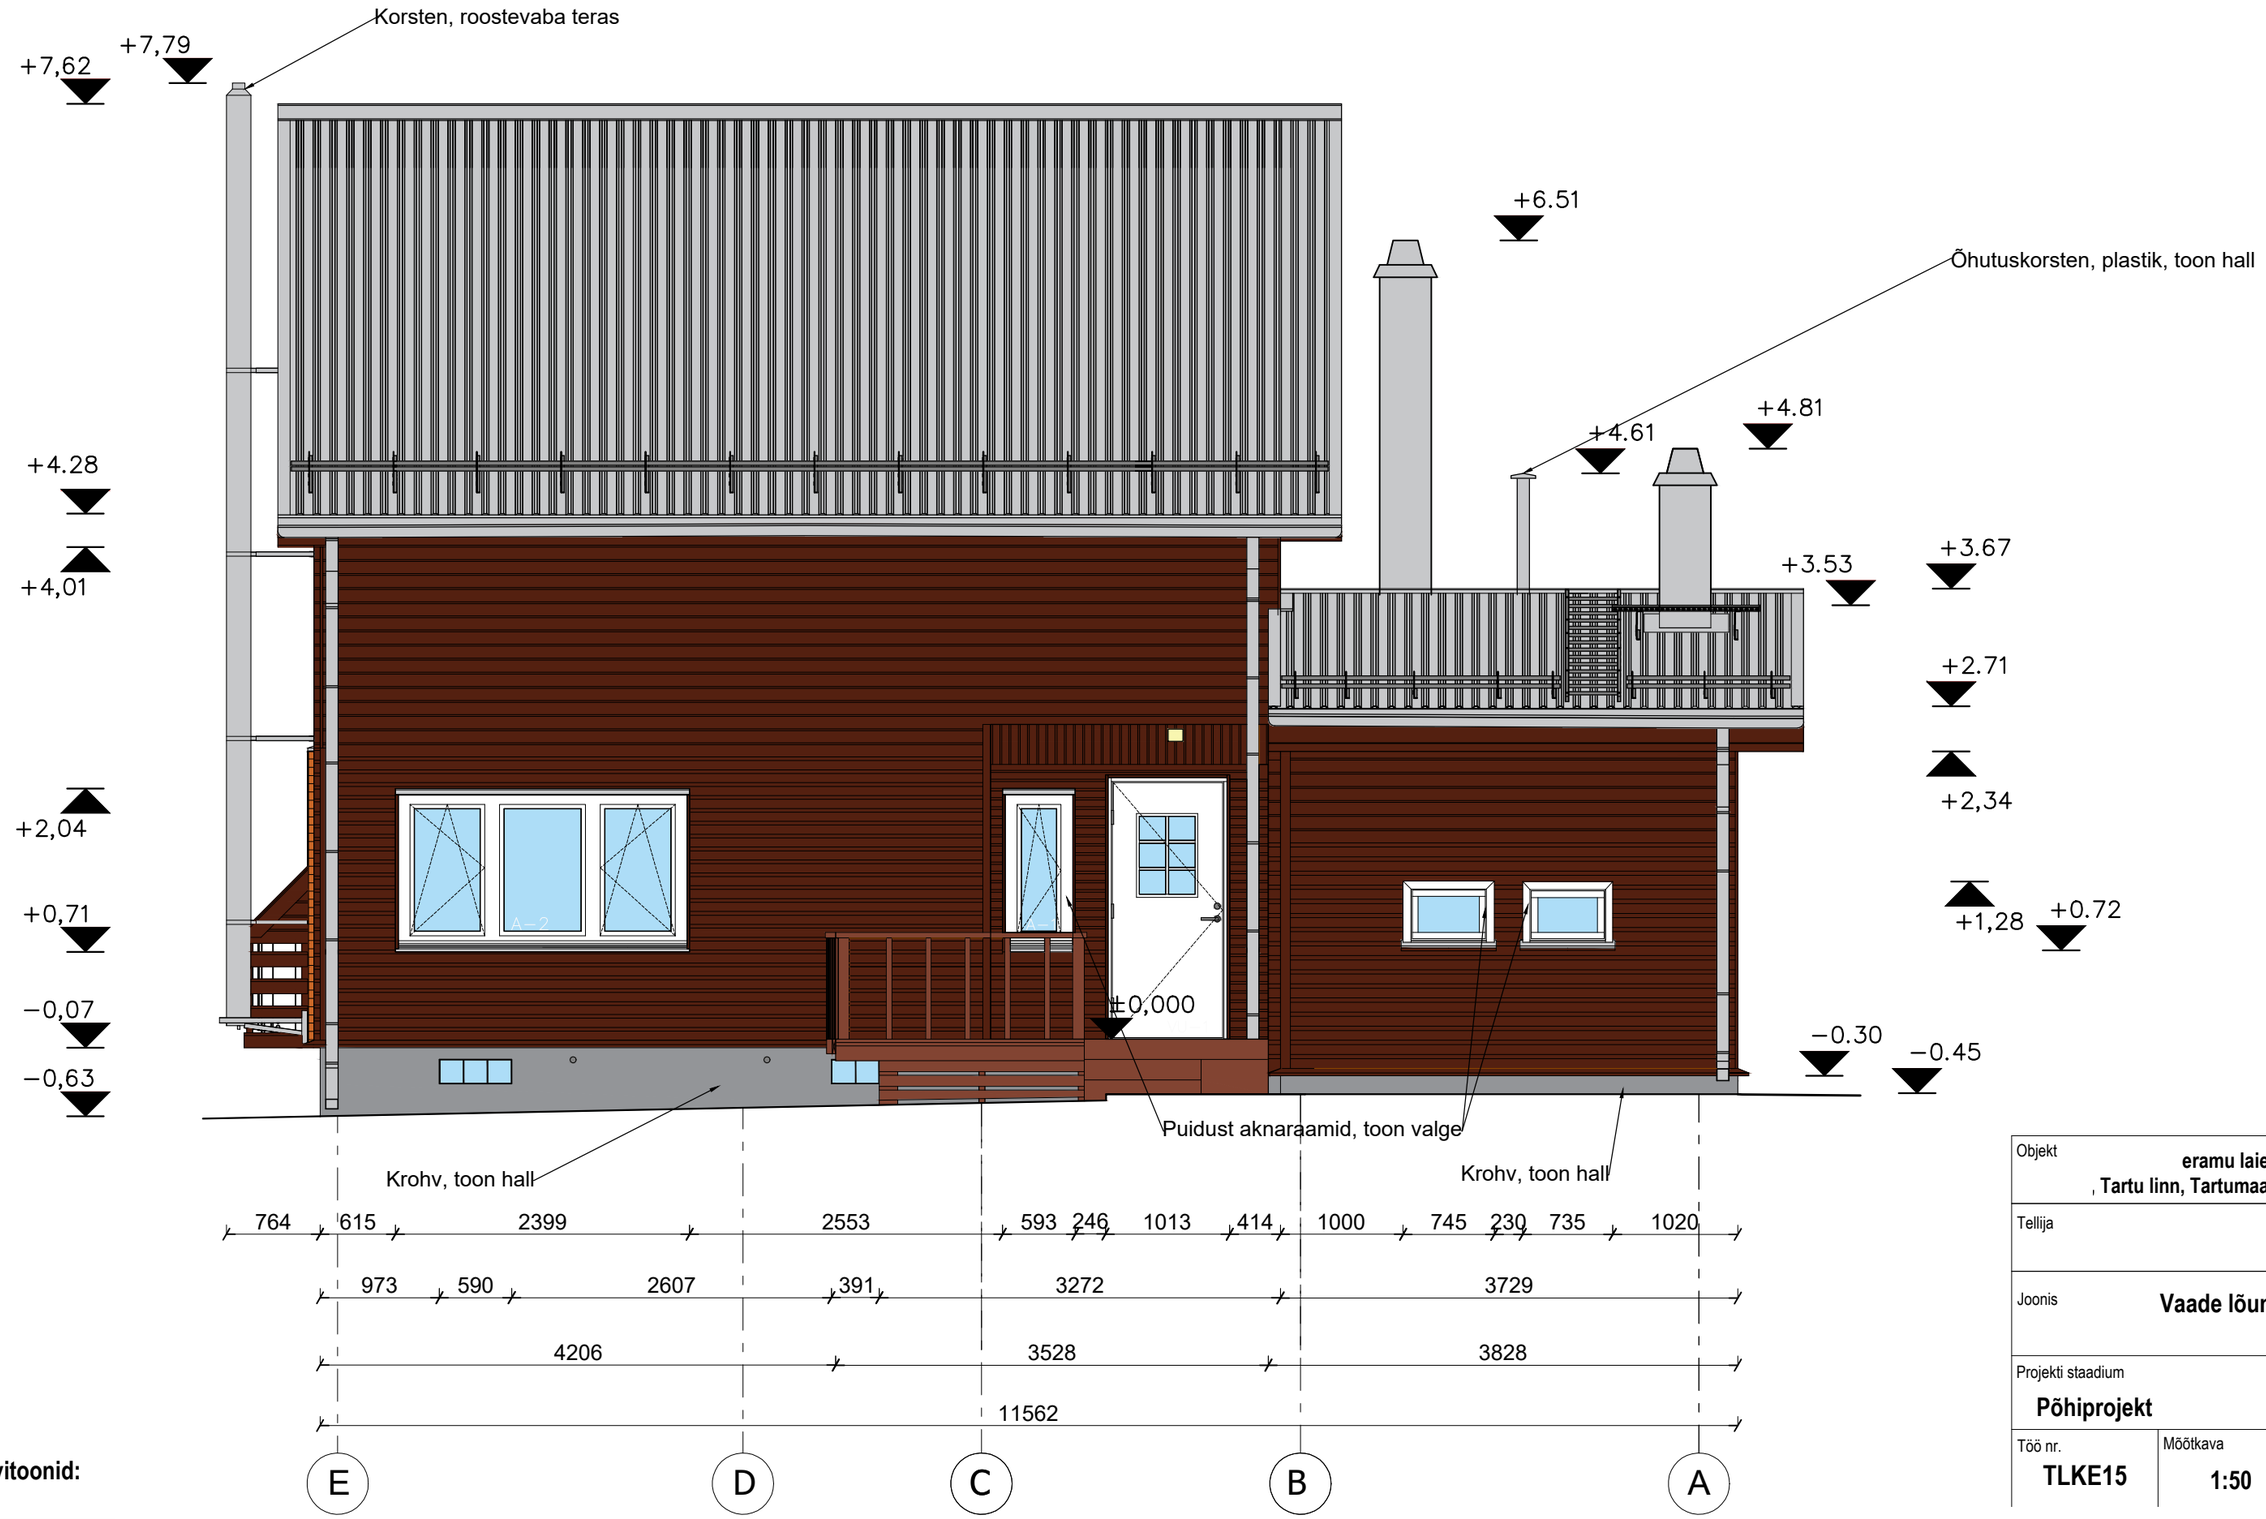


Värvitoonid:

Olemasolev telliskivist fassaad, toon: oranžikas punane

Puitfassaad, käsipuud, nt. Pinotex Ultra Lasur, toon: palisander

Teraskatus, katuseplekid, korstna- ja aknaplekid, sademevee tarvikud, varikatus, toon: helehall RR21

Lumetõkked,katuseredel,katusesild, toon: hall RR22

Puituks, toon: RAL 9003 Signal white

Terrass, nt. Pinotex Terrace oil, toon: pähkel

Objekt	**eramu laiendamine, , Tartu linn, Tartumaa**		
Tellija			
Joonis	**Vaade lõunast**		
Projekti staadium	**Põhiprojekt**		Joonise nr. **AR-6-04**
Töö nr. **TLKE15**	Mõõtkava **1:50**	Kuupäev **28.10.2025**	