

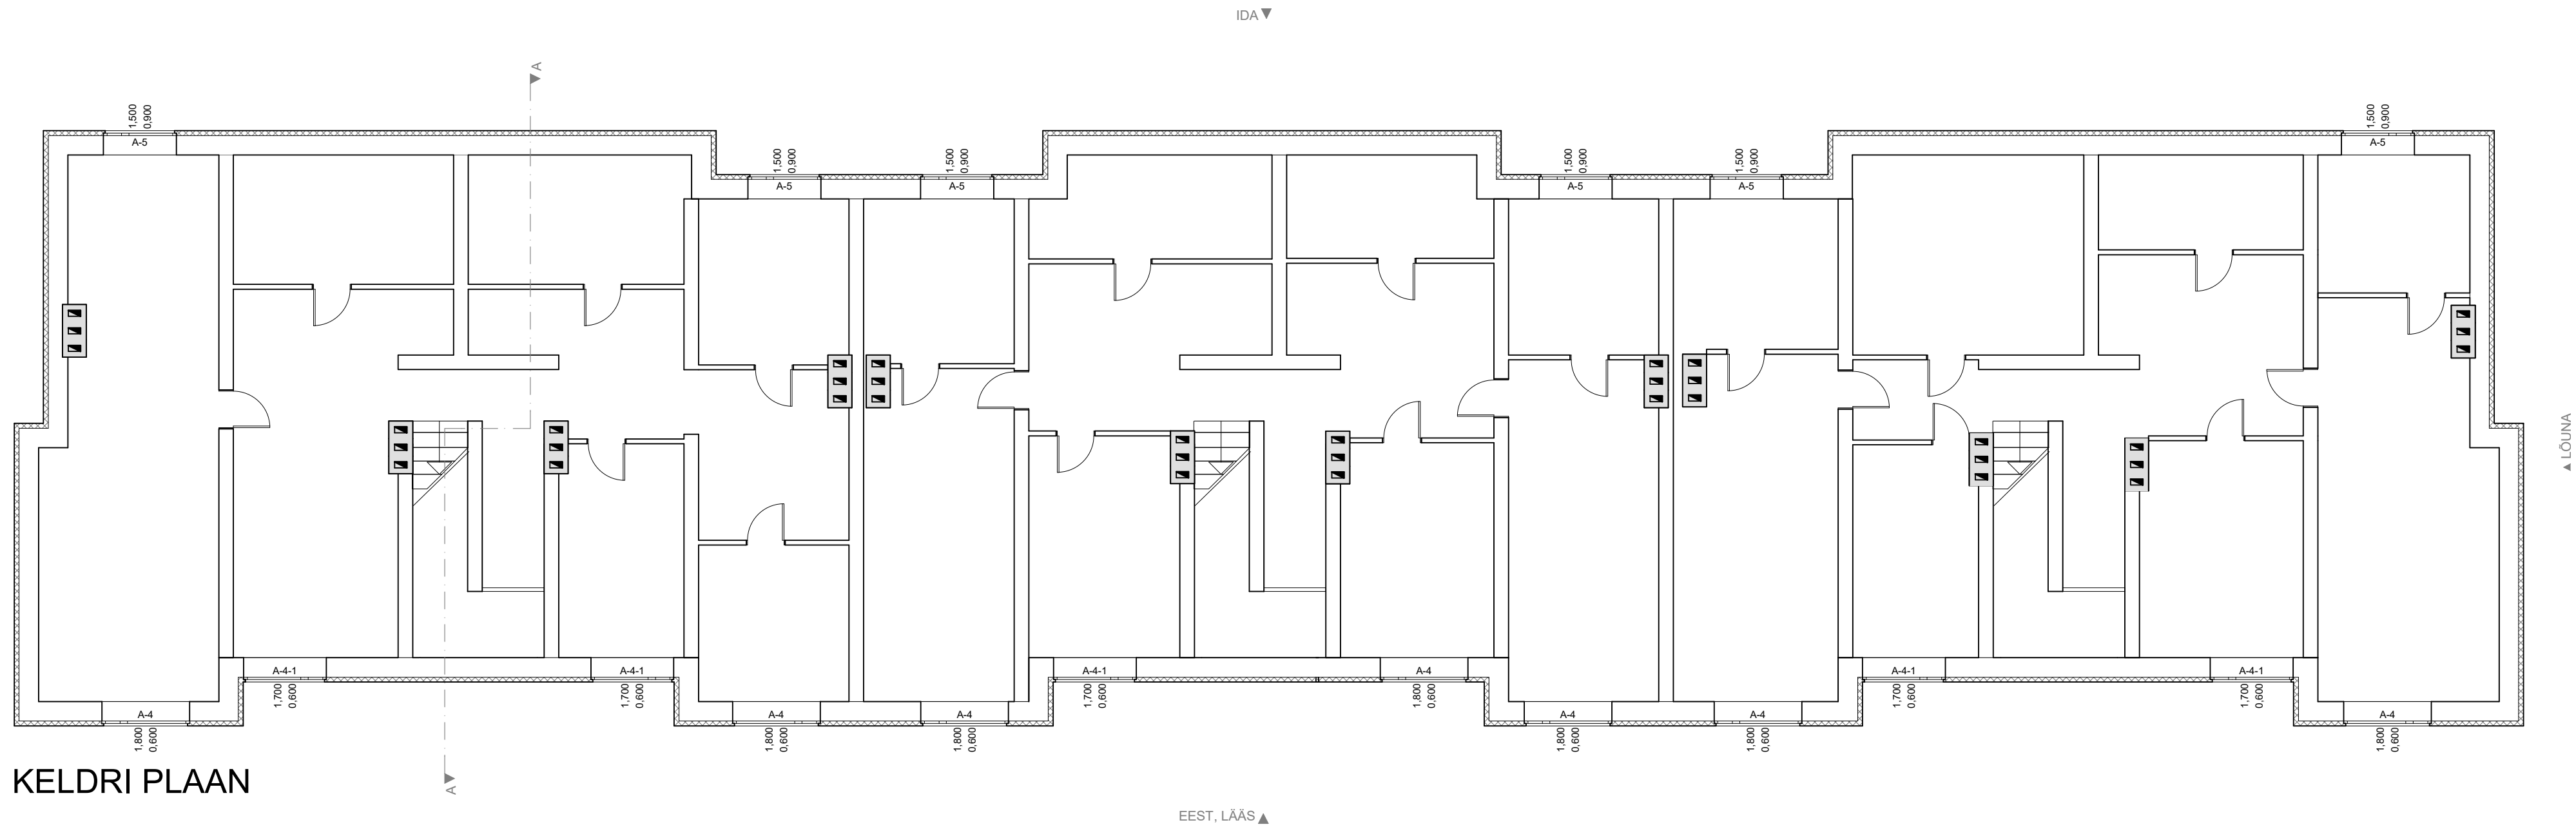
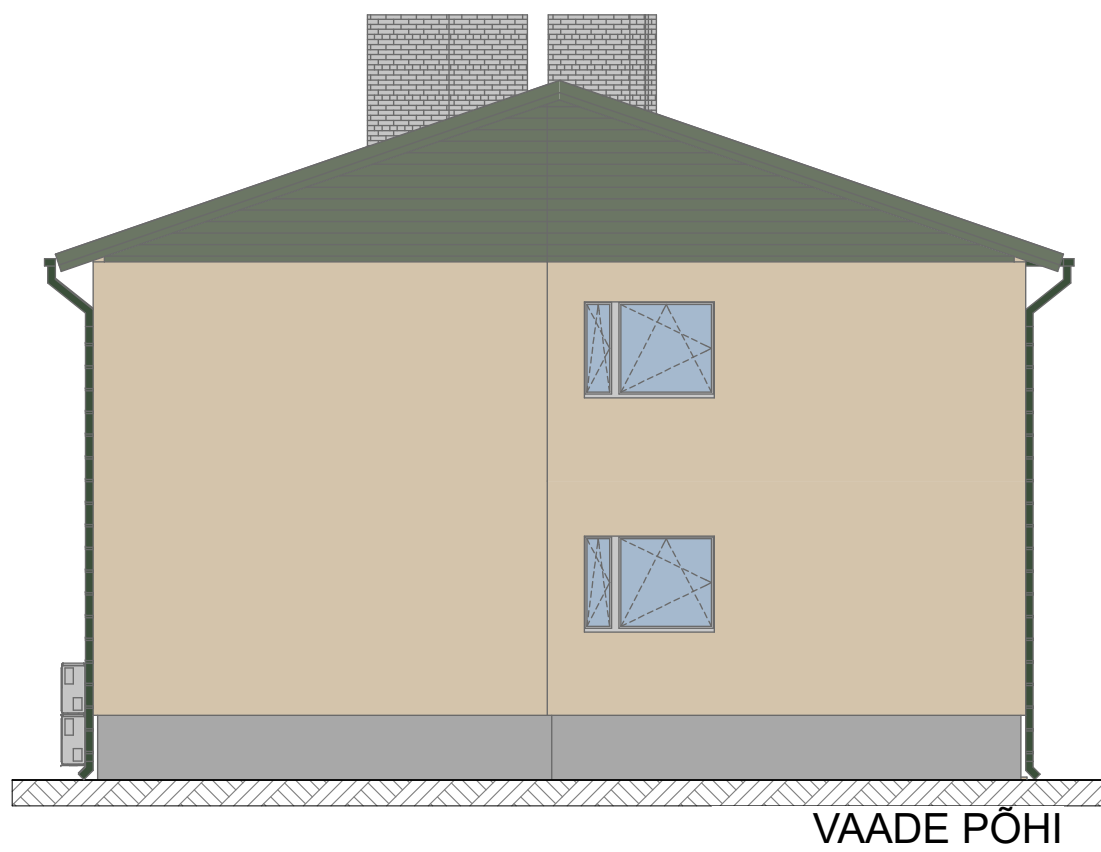


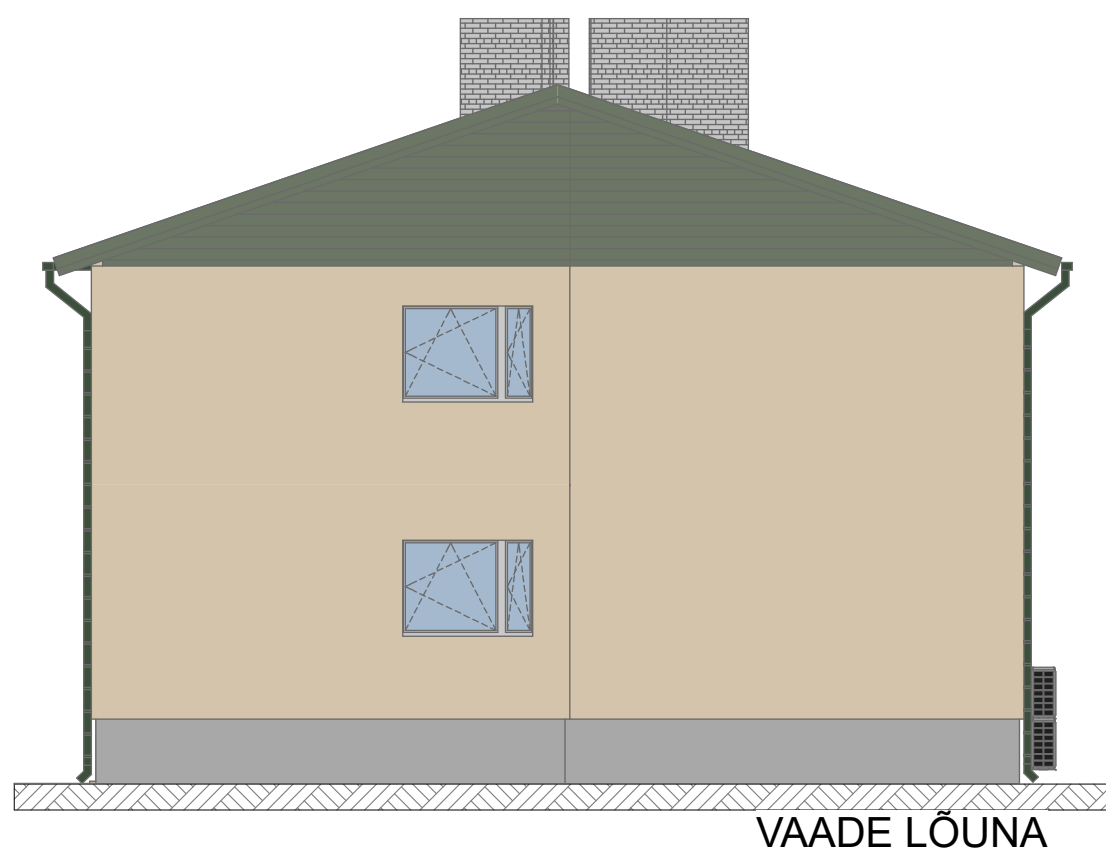

KELDRI PLAAN

SOKKEL VS-3
viimistlus
õhekrohv
topelt võrk
hüdroisolatsioon
EPS 120 100mm
ol.olev sokkel

Ol.olev sokkel VS-4

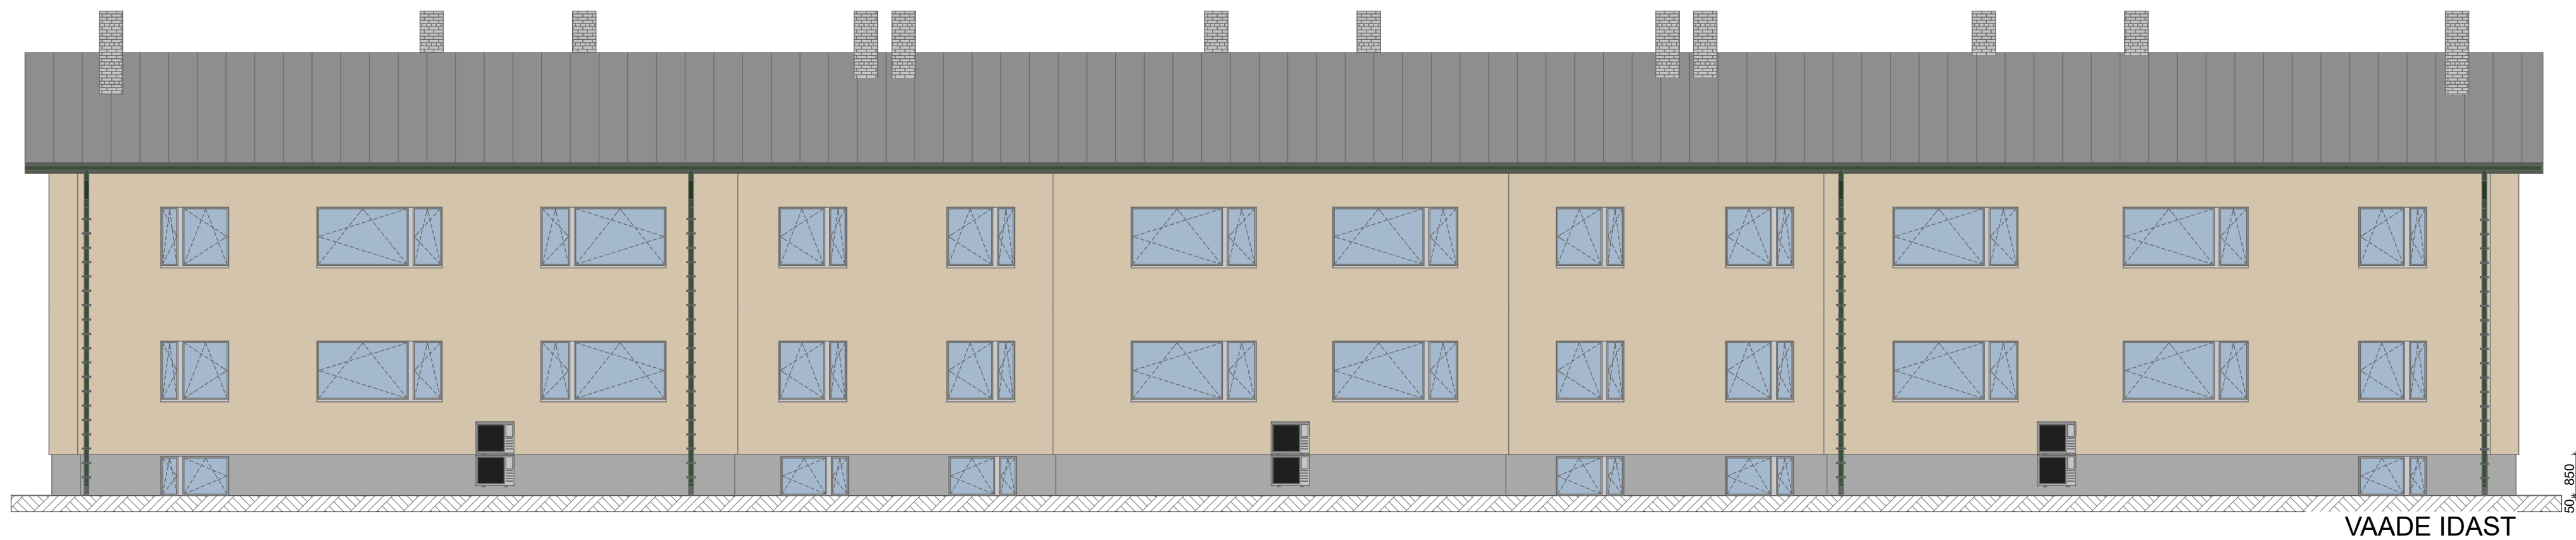

- VIIMISTLUSMATERJALID
- 1.Katus ol.olev hall eterniitplaat
 2. Räästad, laudis- roheline puit, toon Tikkurila 580X
 - 3.Vihmasüsteemid ümarast profiilist. Torud 125mm, rennid 150mm. Toon tumeroheline RR11
 4. Korstnad- puhastatud silikaattellis, peale katteplekk, toon RR11
 5. Sokkel- krohvitud tumehall, toon Caparol Fassade A1 kataloogist Granit 30
 6. Fassaad krohvitud helebeeš, toon Tikkurila 4951
 - 7.Rõdud värvitud puitpiire 45x100, s.120mm ja värvitud rohelseks. toon puit Tikkurila 580X, metall RR11
 8. Välisüksed klaasitud metalluks. Toon roheline, RR11
 9. Aknaraamid valged PVC aknad
 12. Veeplekid toon tumeroheline, RR11