AED JA VASAKUKÄE AVATAVUSEGA JALGVÄRAV

PLAAN

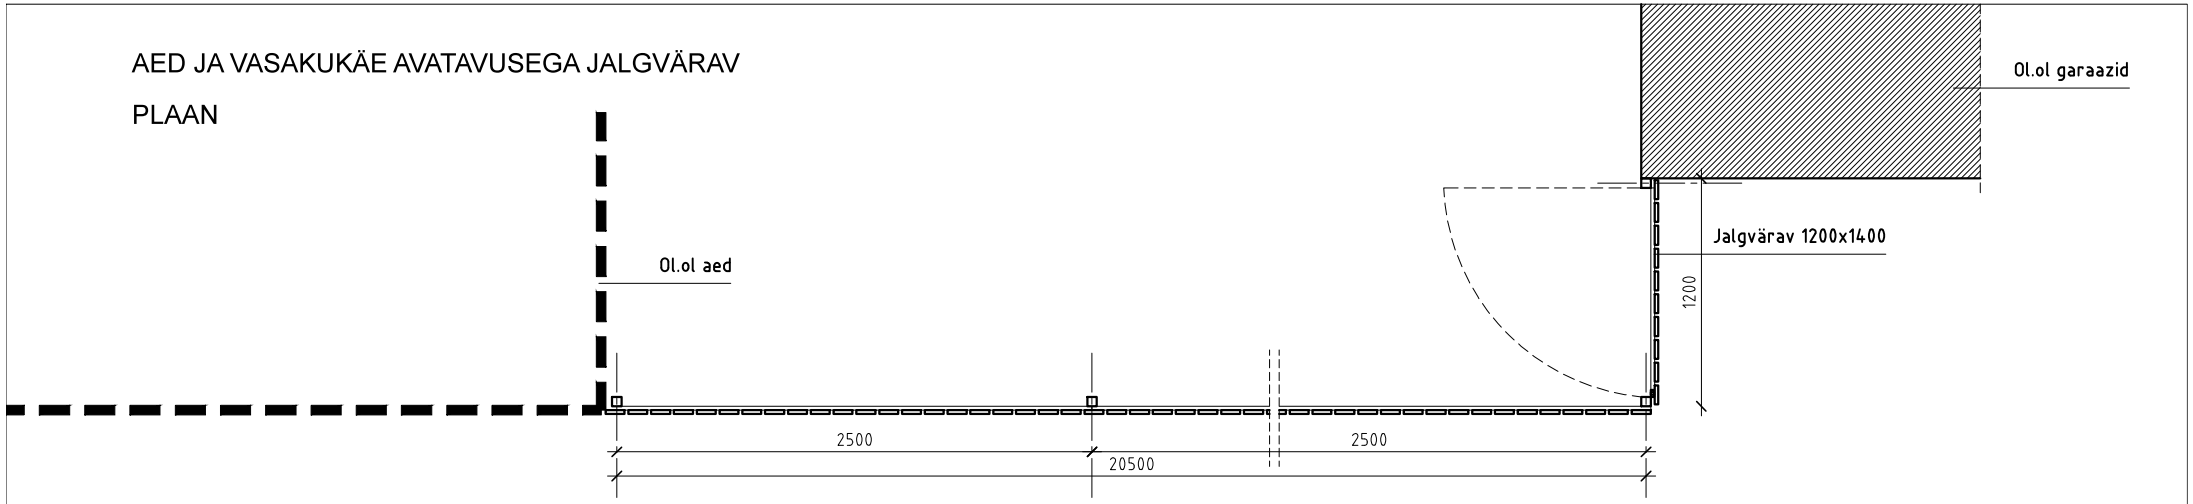

VAADE

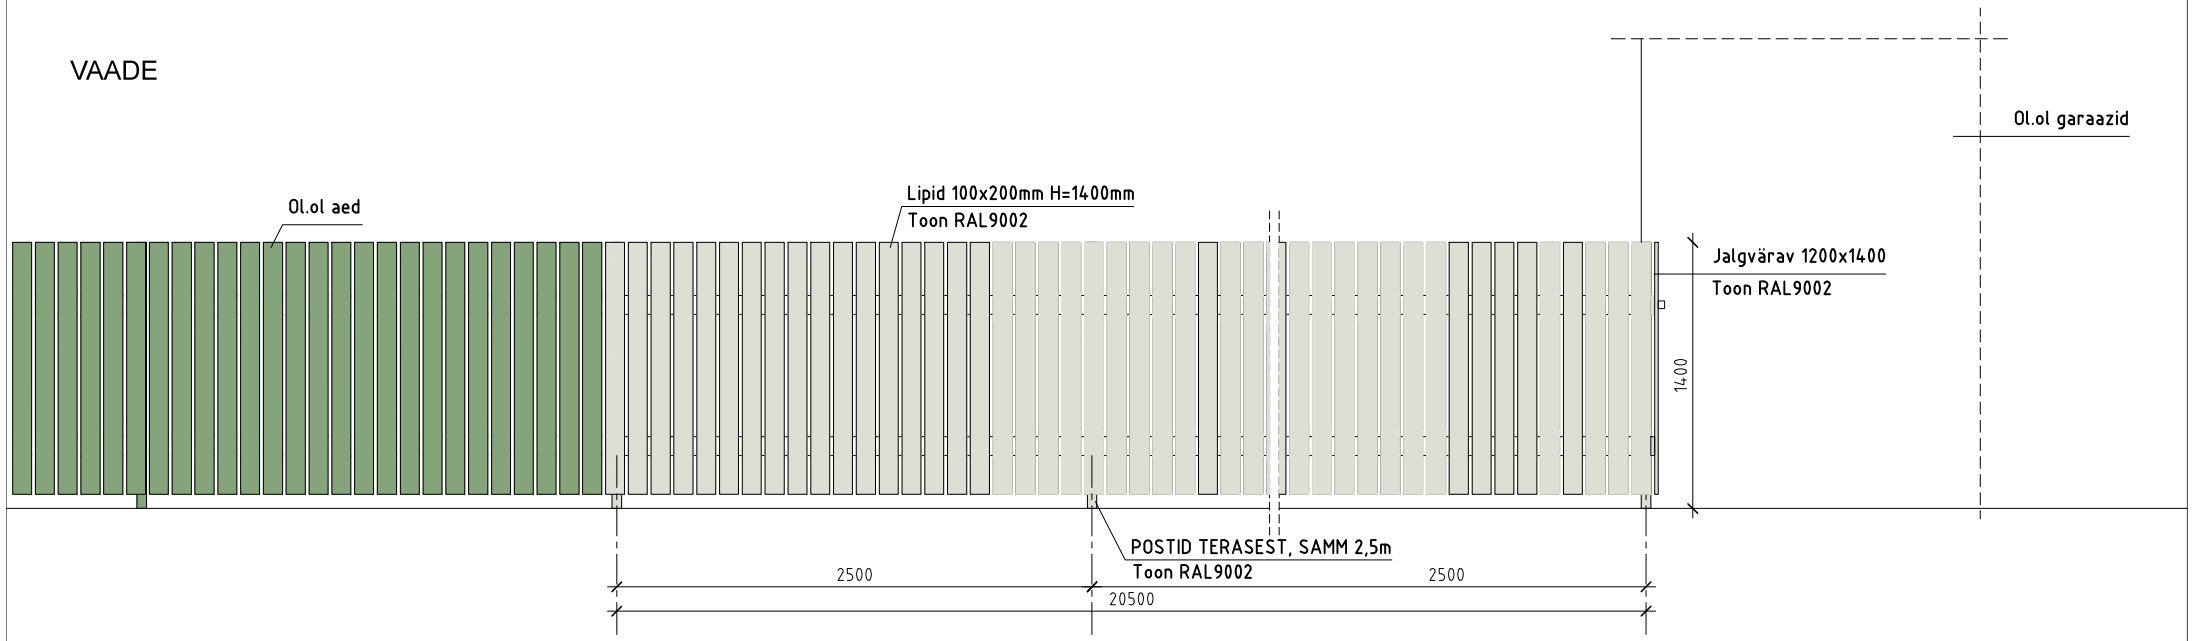

Tellija:		Projekti staadium: eelprojekt			
Objekt: Raudtee 52A, Tallinn		Joonise nimetus: AED JALGVÄRAVAGA			Mõõtkava: 1:30
AS Meistri Projekt Meistri 10, Tallinn 13517 tel.6563610 fax 6563638 ärireg nr 10049958 e-mail: info@meistriprojekt.eu www.meistriprojekt.eu	Projekteerija: A.PIIRSOO	Töö nr:	Eriala: ARH	Joonise number: 0001	Muudatus:
	Kuupäev: 02.2016	Fail:			