



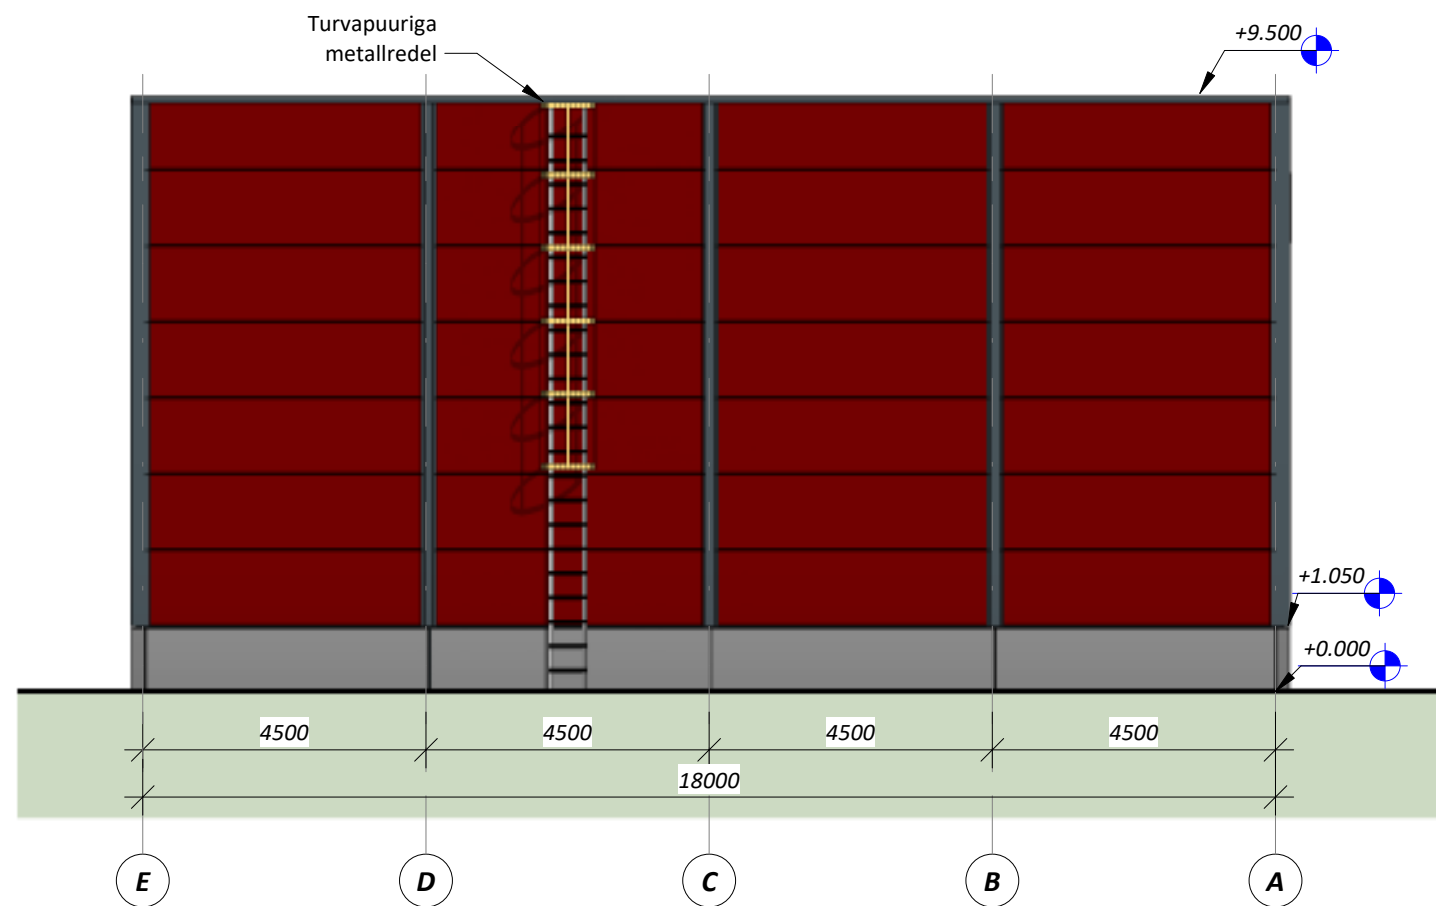

Vaade teljele 1
M1 : 120

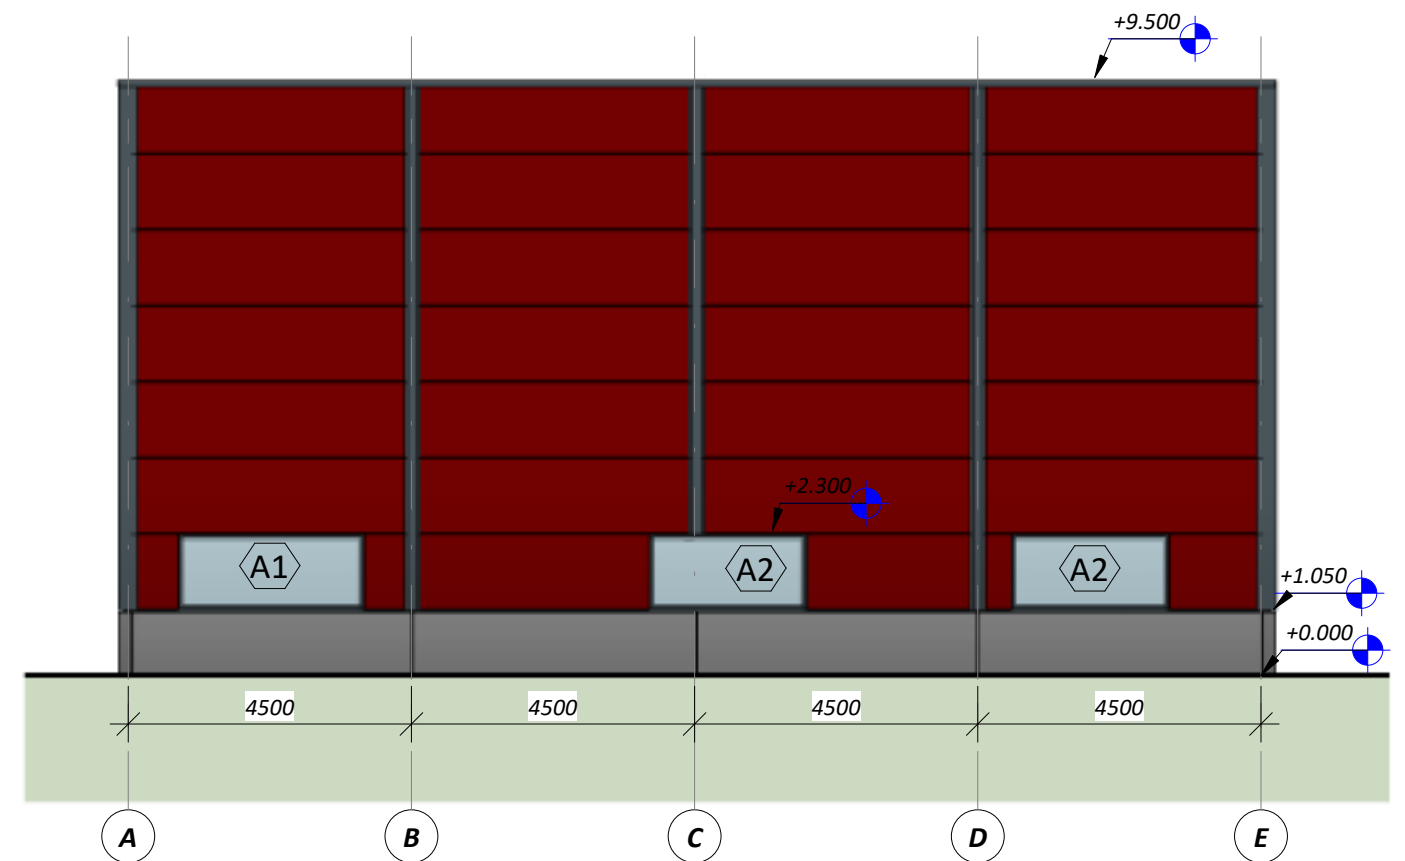

Vaade teljele 12
M1 : 120

FASSAADIDE PINNAKATTED

1. Sandwich seinapaneel, pinnakate väljastpoolt. Toon: RGB 115, 1, 1 (punane)
2. Uksed ja tõstevärvad. Toon: RR21 (helehall)
3. Ukse ja - aknaraamide värvkate. Toon: RR22 (tumehall)
4. Fassadikassetid. Toon: RR22 (tumehall).
4. Betoonest soklipaneel. Toon: betooni naturaalne pind.