


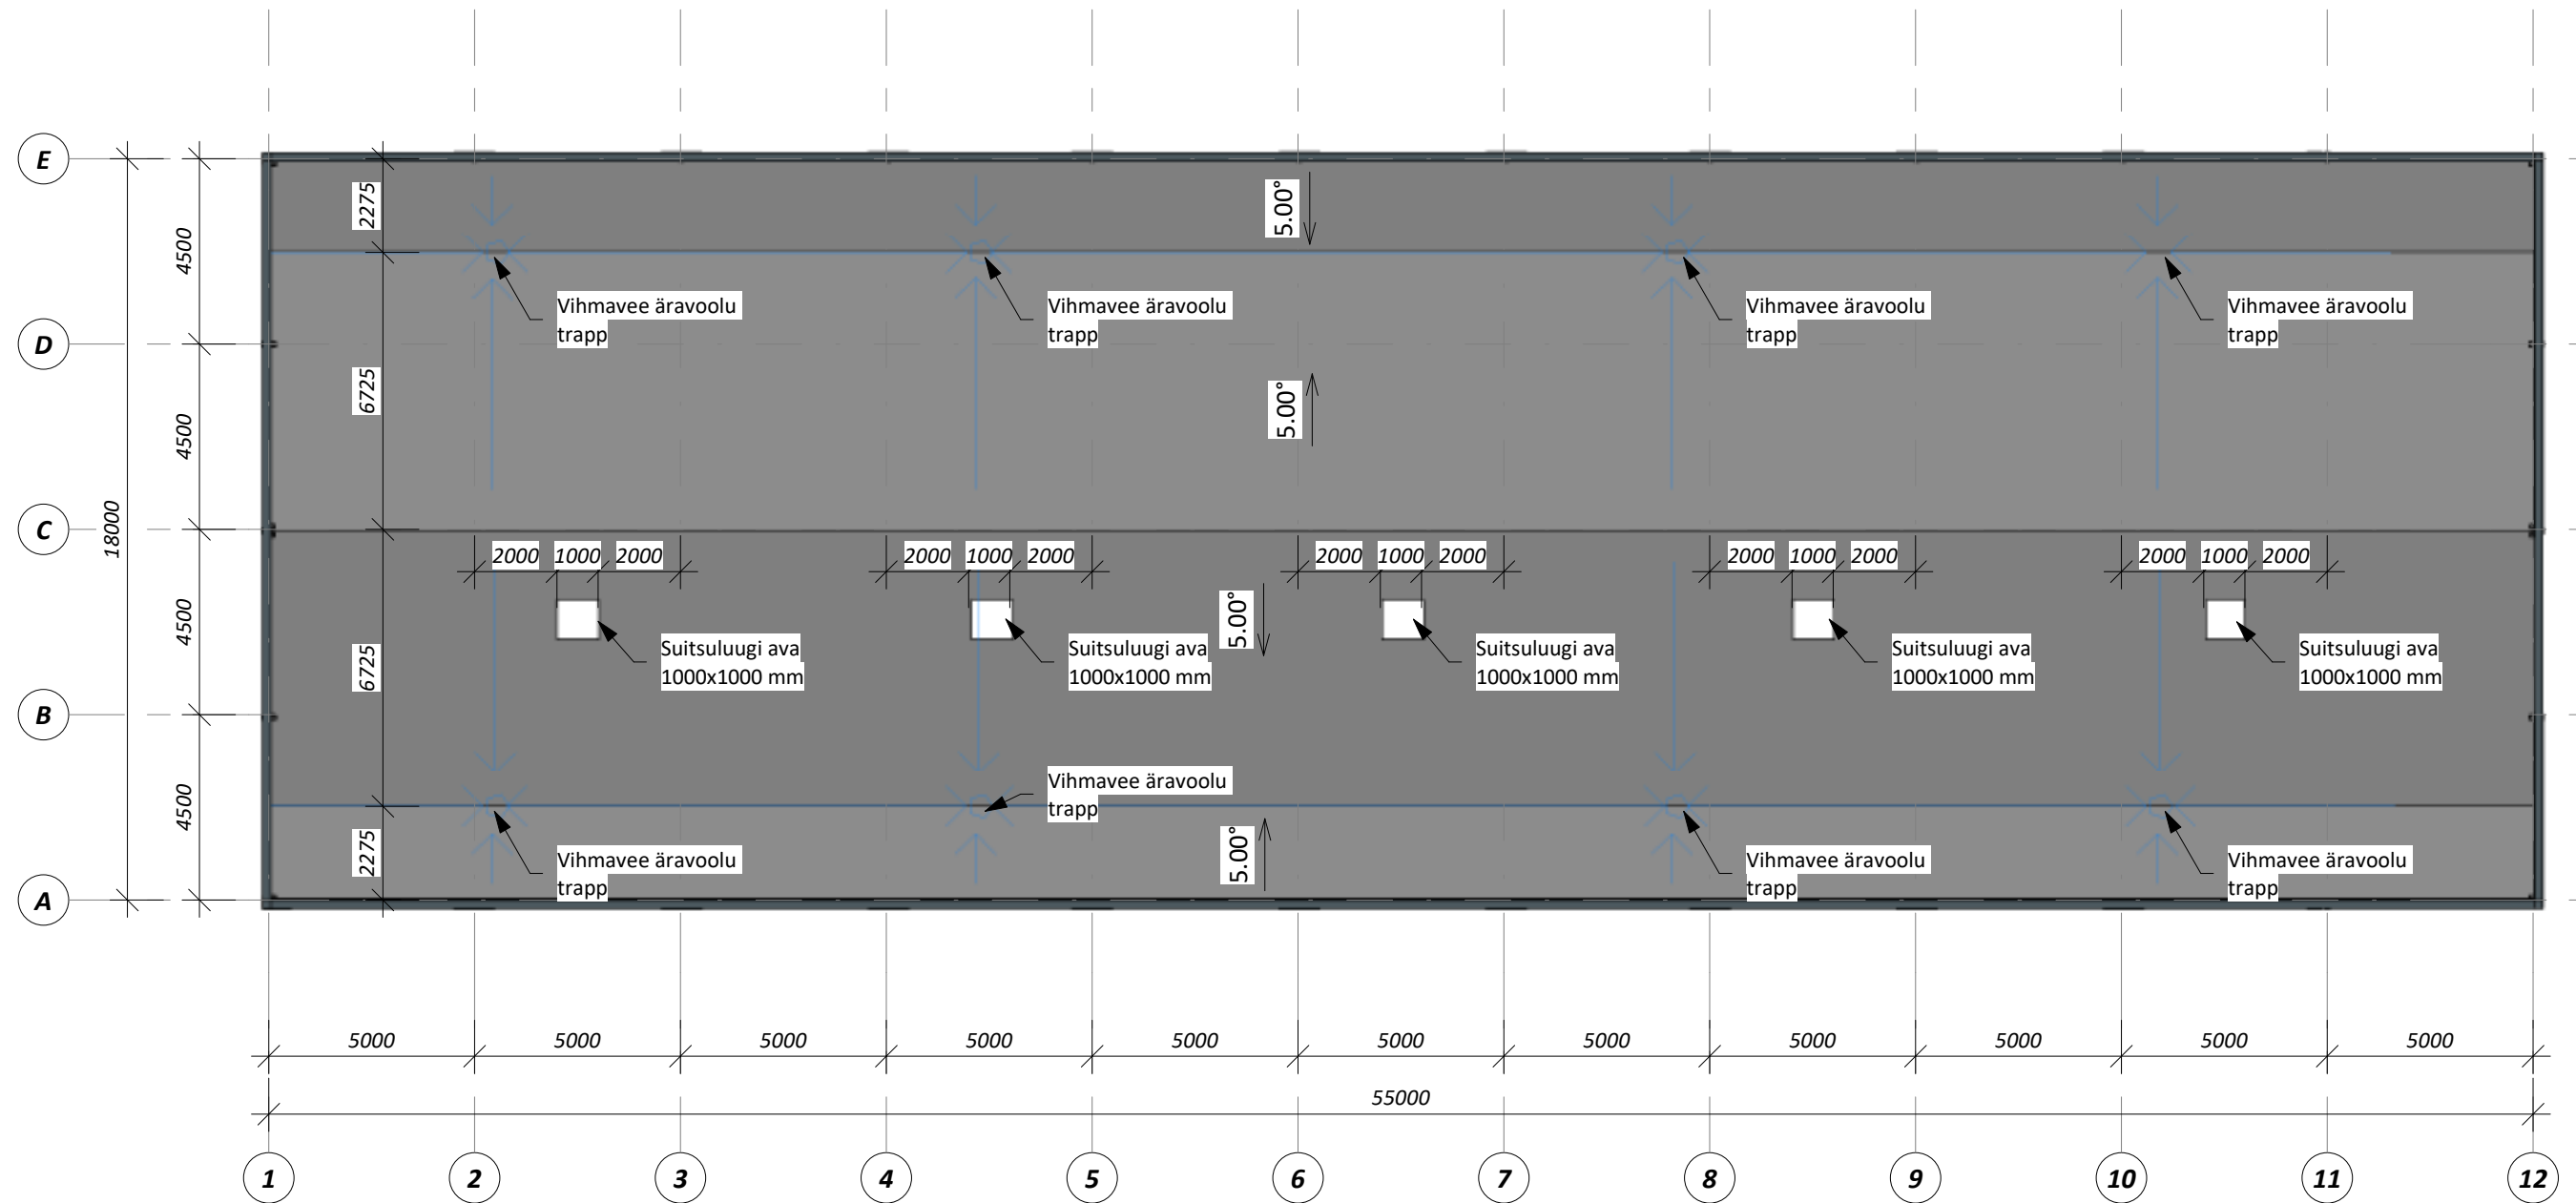

Katuseplaan
M1 : 175