


EESTI NSV HARJU RAJON SAKU K/N VAEĽA KÜLA KOLH.
 „RAHVA VÕIT“
 KIVIL HARRI INDIVIDUAALELAMU
 ASENDIPLAAN M1:500

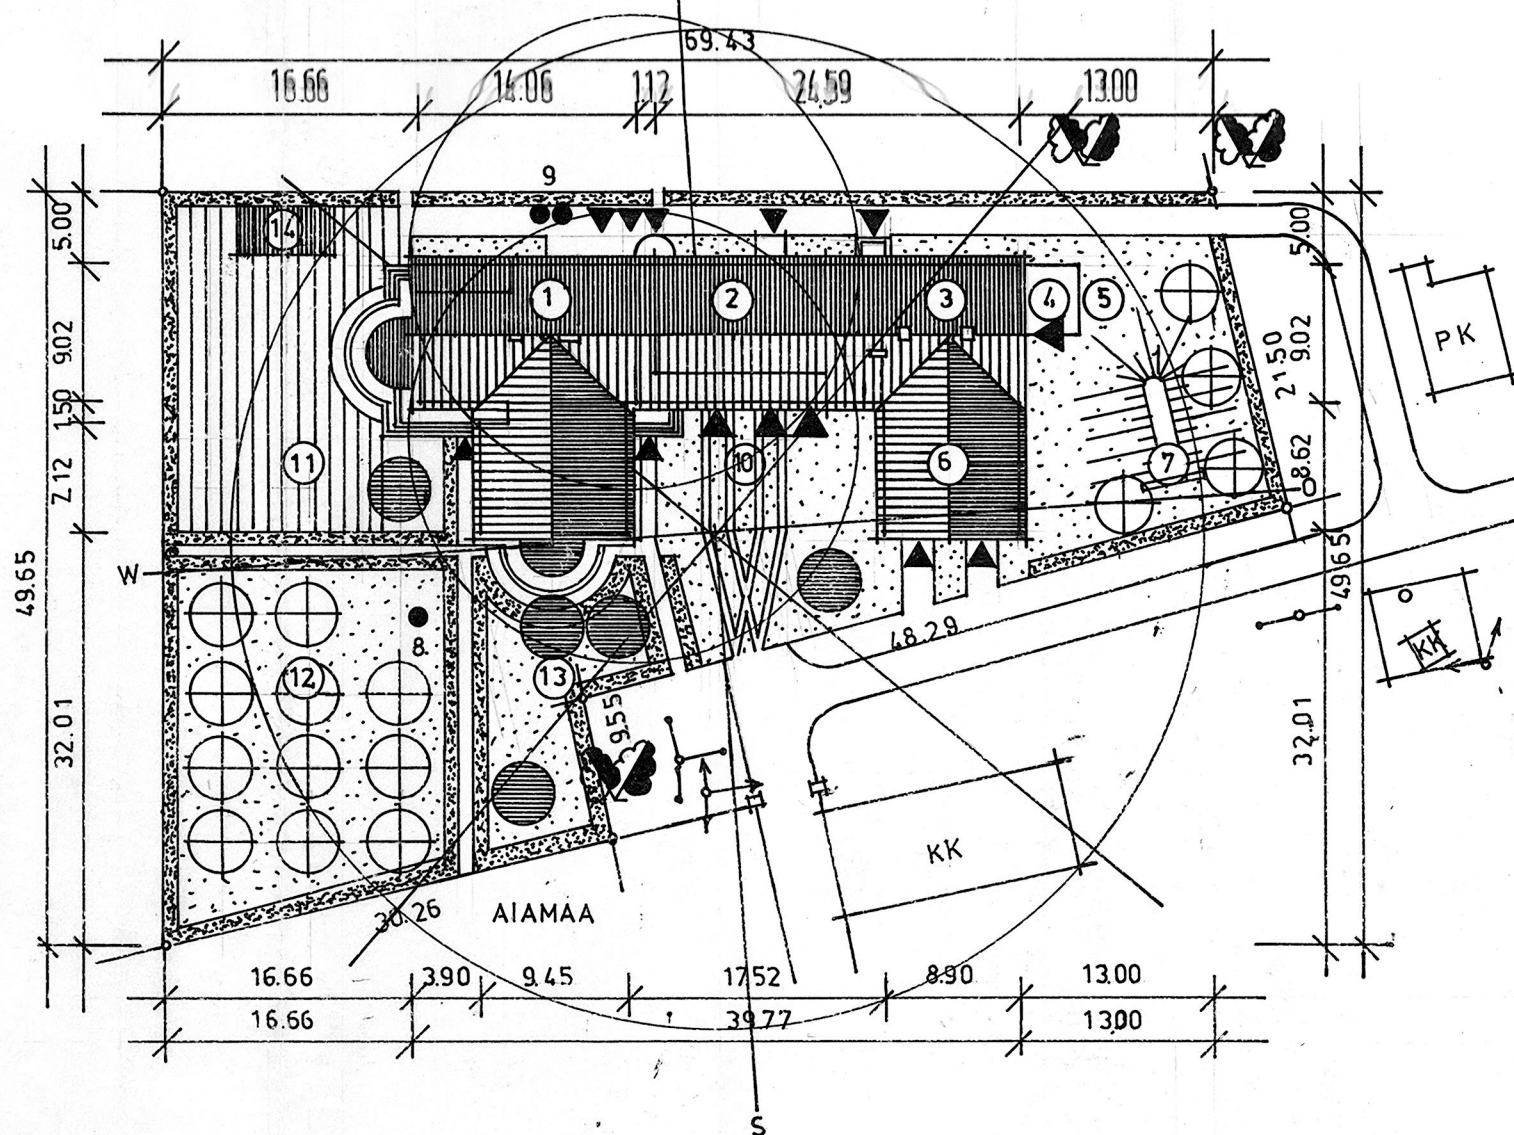

TINGMÄRGID

- ① PROJ. ELAMU ② PROJ. MAJANDUSHOONE ③ PROJ. LOO-
 MAPIDAMISHOONE ④ SÖNNIKUHOIDLA ⑤ VIRTSAKAEV ⑥ PROJ.
 KUUN ⑦ OL.OL.KELDER ⑧ OL.OL. KAEV ⑨ PROJ. REOVETE
 SETTE JA KOGUMISKAEVUD ⑩ PROJ. MAJ.HOOV ⑪ PRJEKT.
 PEENRAMAA ⑫ PROJ. (UUENDATAV) PUUVILJAAED ⑬ PROJ.
 ILUAED ⑭ PROJ. HEKID ⑮ PROJ. KASVUHOONE

TEHNILISED NÄITAJAD

1 ÜUEAIAMAA PIND	2500,0 M ²	7 SUVER. PIND	17,3 M ²
2 HOONEALUNE PIND	557,1 M ²	8 MAJAND. PIND	144,5 M ²
3 TAISEHITATUS	22,0 %	9 LOOMAPID. PIND	156,9 M ²
4 ÜLDPIND	130,0 M ²	10 GARAAZI PIND	23,1 M ²
5 ELAMISPIND	83,3 M ²	11 KOGUPIND	491,8 M ²
6 ABIPIND	46,7 M ²	12 HOONE MAHT	3359,8 M ³
		13 KASVUHOONE	20,0 M ²

EHITAJA

HARRI PROJEKT
 KIVIL

K. RAUDE

TALLINN
 AUGUST 1987. A.