


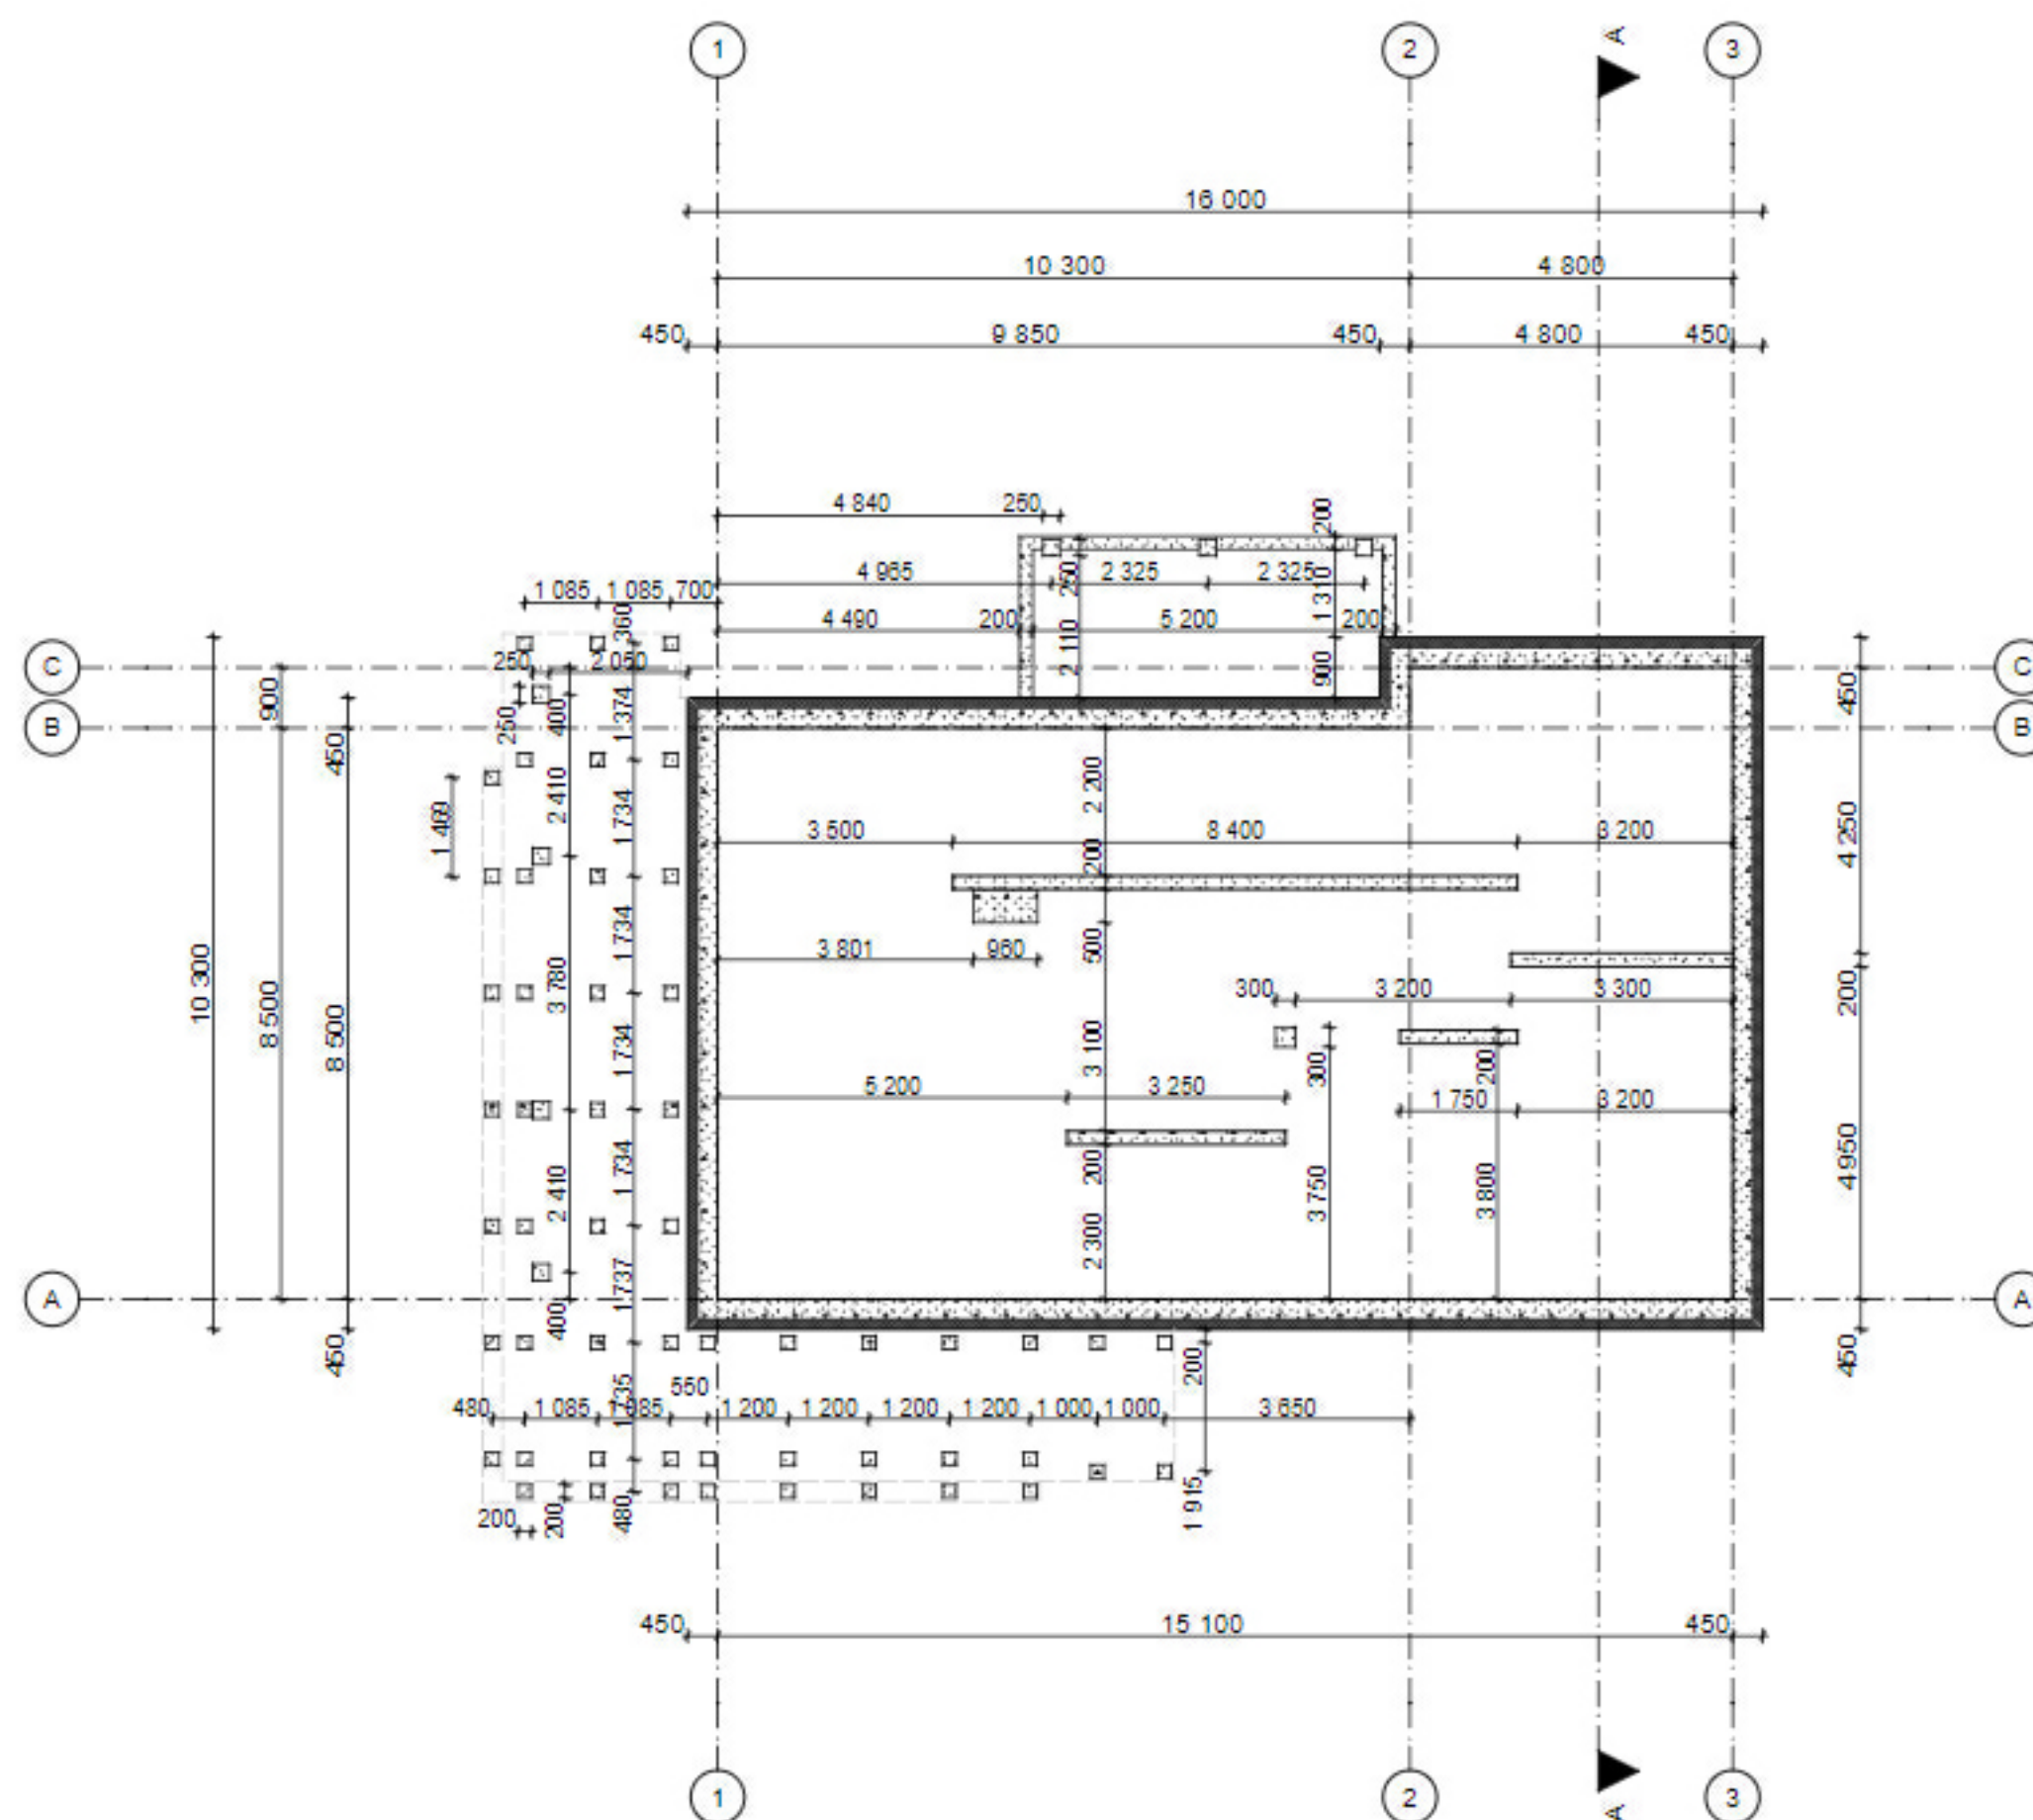

MÄRKUS: Ehitamine on lubatud tööjooniste järgi!

|            |                            | Üksikelamu<br>ehitusprojekt |           |
|------------|----------------------------|-----------------------------|-----------|
|            | Vundamendi plaan<br>M1:100 | tellija                     |           |
|            |                            | töö nr.                     | 201610191 |
|            |                            | staad.                      | EP        |
| 10.02.2017 |                            | lehe nr.                    | AR-5-01   |