



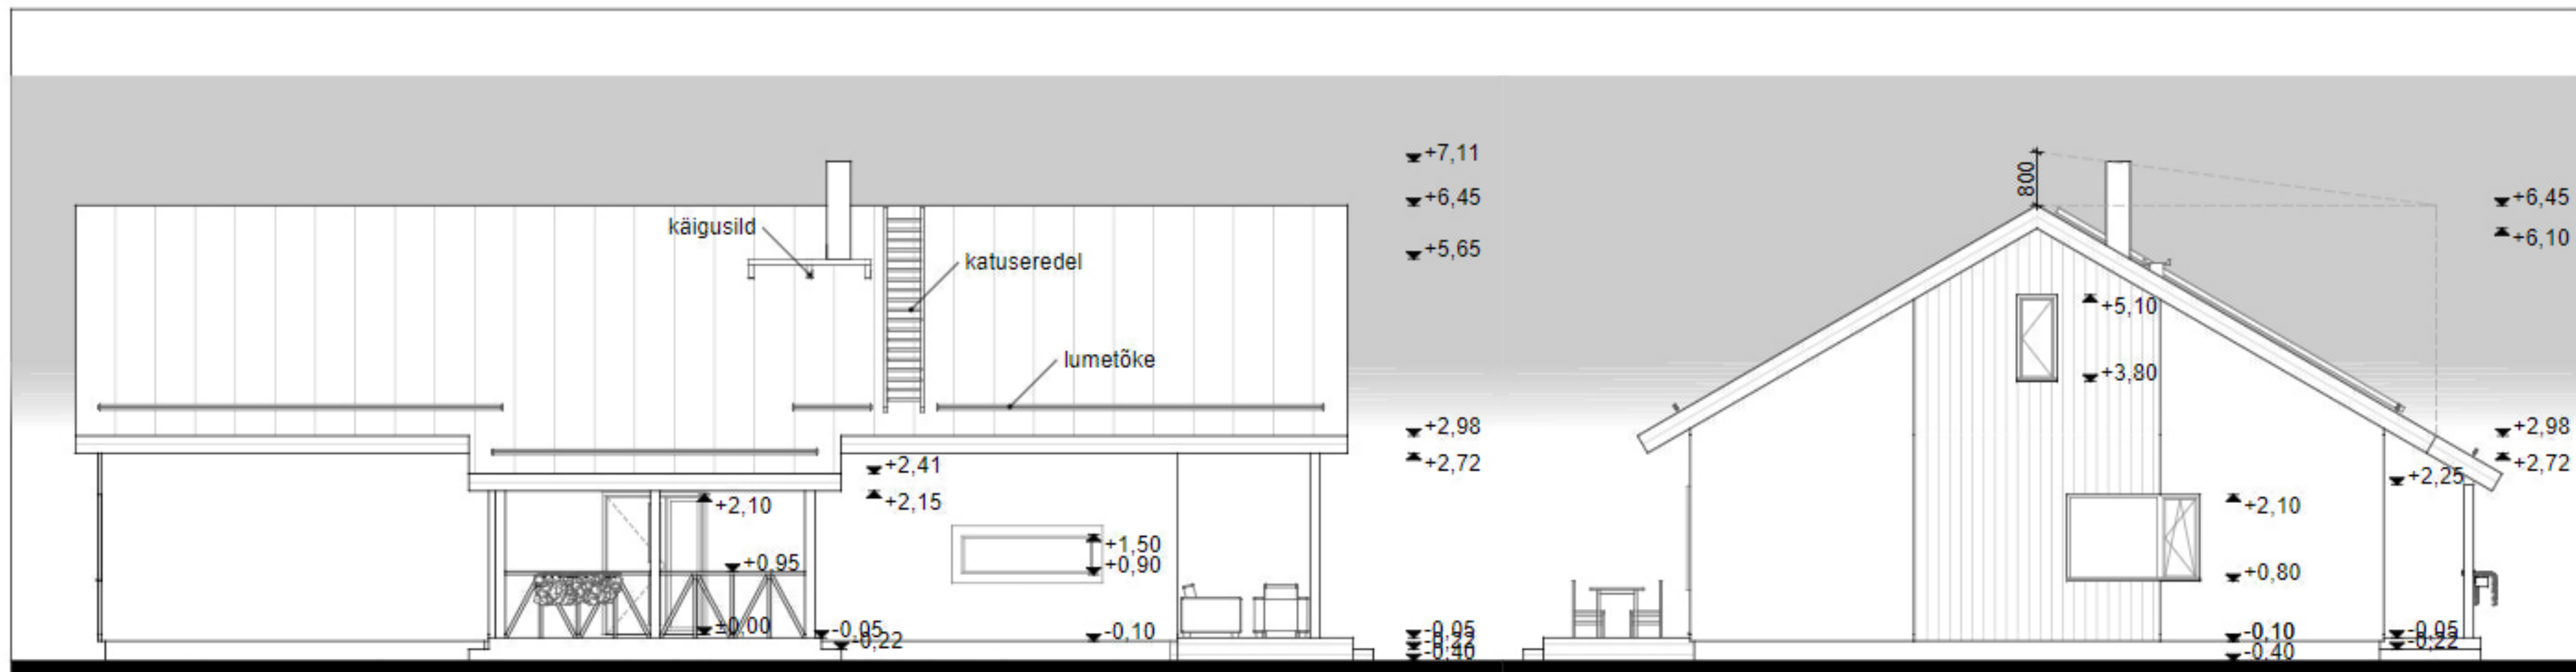

Vaade põhjast

Vaade idast

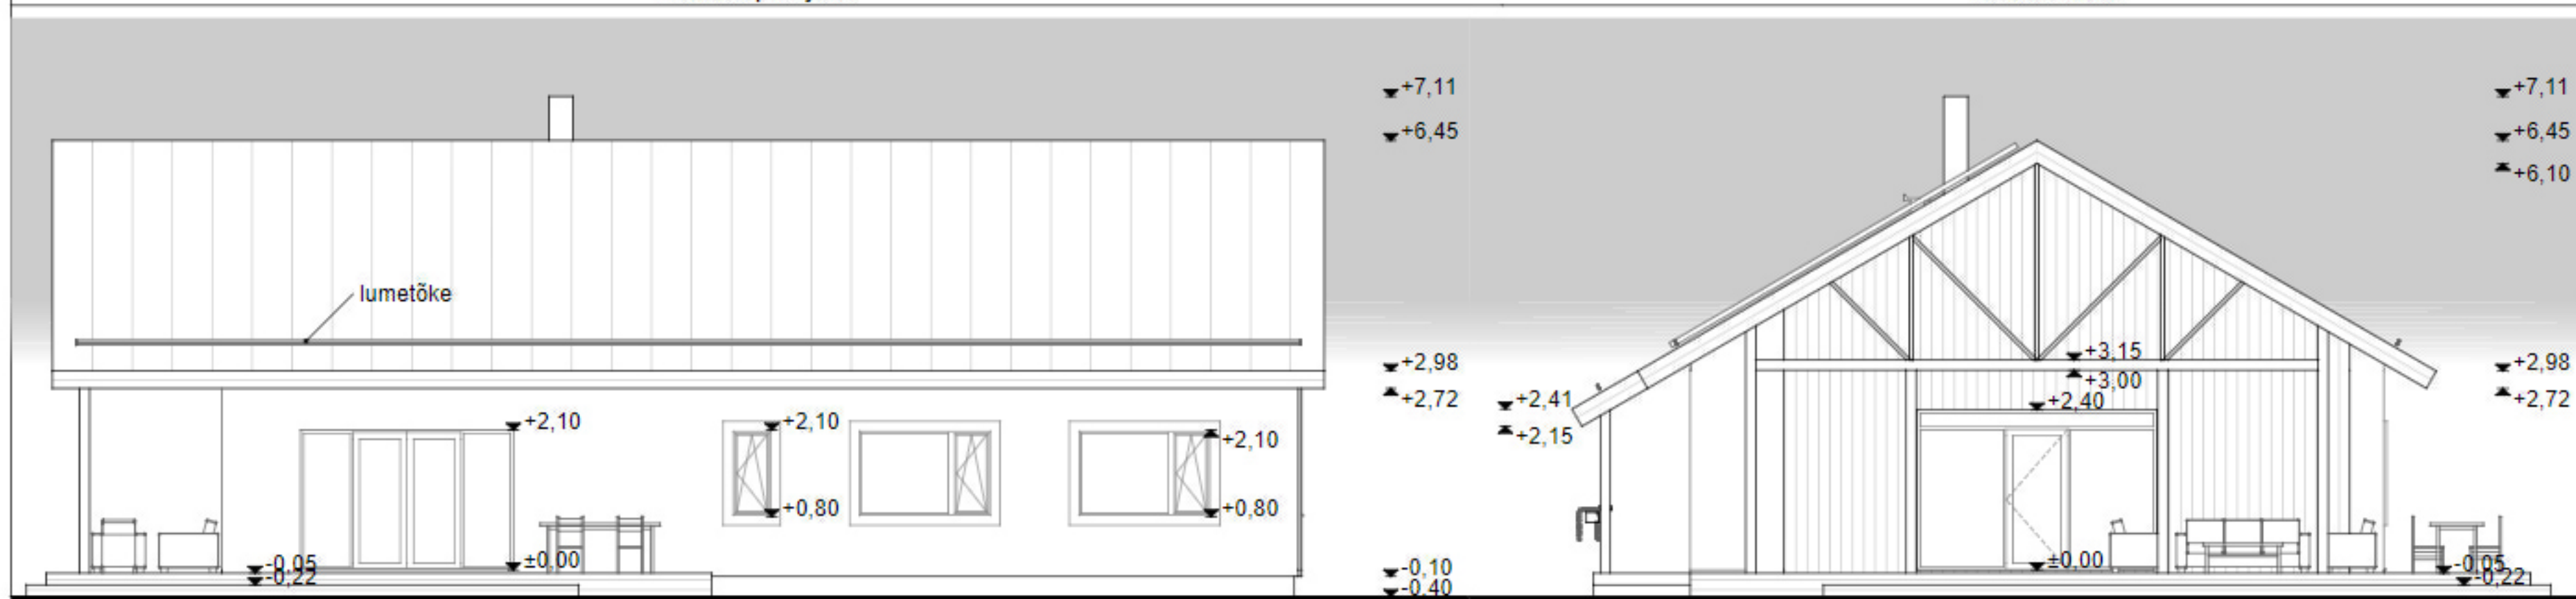

Vaade lõunast

Vaade läänest

VIIMISTLUSMATERJALID:

1. Fassaad - krohv valge
2. Fassaad - hele pruun vertikaalne puit laudis Teknos Woodex 1810
3. Sokkel - krohv tumehall Caparol Ferro 10
4. Katuse räästas, ääred - hele pruun puit laudis Teknos Woodex 1810
5. Ääreplekid, vihmaveesüsteemid, katusearvikuks - tumepruun RR32
6. Katusekate - kastueplekk tumepruun RR32
7. Aknaraamid, aknaplekid, rõduuksed - tumepruun RAL8022
8. Välisuks - tumepruun RAL8022
9. Terrass - tumepruun immutatud laudis

MÄRKUS: Ehitamine on lubatud tööjooniste järgi!

		Üksiklamu ehitusprojekt	
	Vaated M1:100	tellija	
		töö nr.	201610191
		staad.	EP
	10.02.2017	lehe nr.	AR-6-02