KRUNDI PIIR

terrass — PROJEKTEERITAV ELAMU

PROJ PUUD / HEKID

PRÜGIKONTEINER

PARKIMISKOHT

PUITPIIRE VÄRAVATEGA

VÕRKPIIRE

TÄNAVAKIVI KATENDIGA TEED JA PLATSID

41.00 / 40.70 — PROJ MAAPINNA KÕRGUSMÄRK/ OLEMASOLEV MAAPINNA KÕRGUSMÄRK

VM — VEEMÕÕDUSÕLM

PEASISSEPÄÄS HOONESSE

K1 — PROJ KINNISTU KANALISATSIOONITORUSTIK

V1 — PROJ KINNISTU JOOGIVEETORUSTIK

W1 — PROJ ELEKTRIKAABEL

PROJ SIDEKAABEL

V — LIKVIDEERITAV VEETORUSTIK

PROJ MAAKÜTTE KOLLEKTOR 500M²

SERVITUUDI VAJADUSEGA ALAD

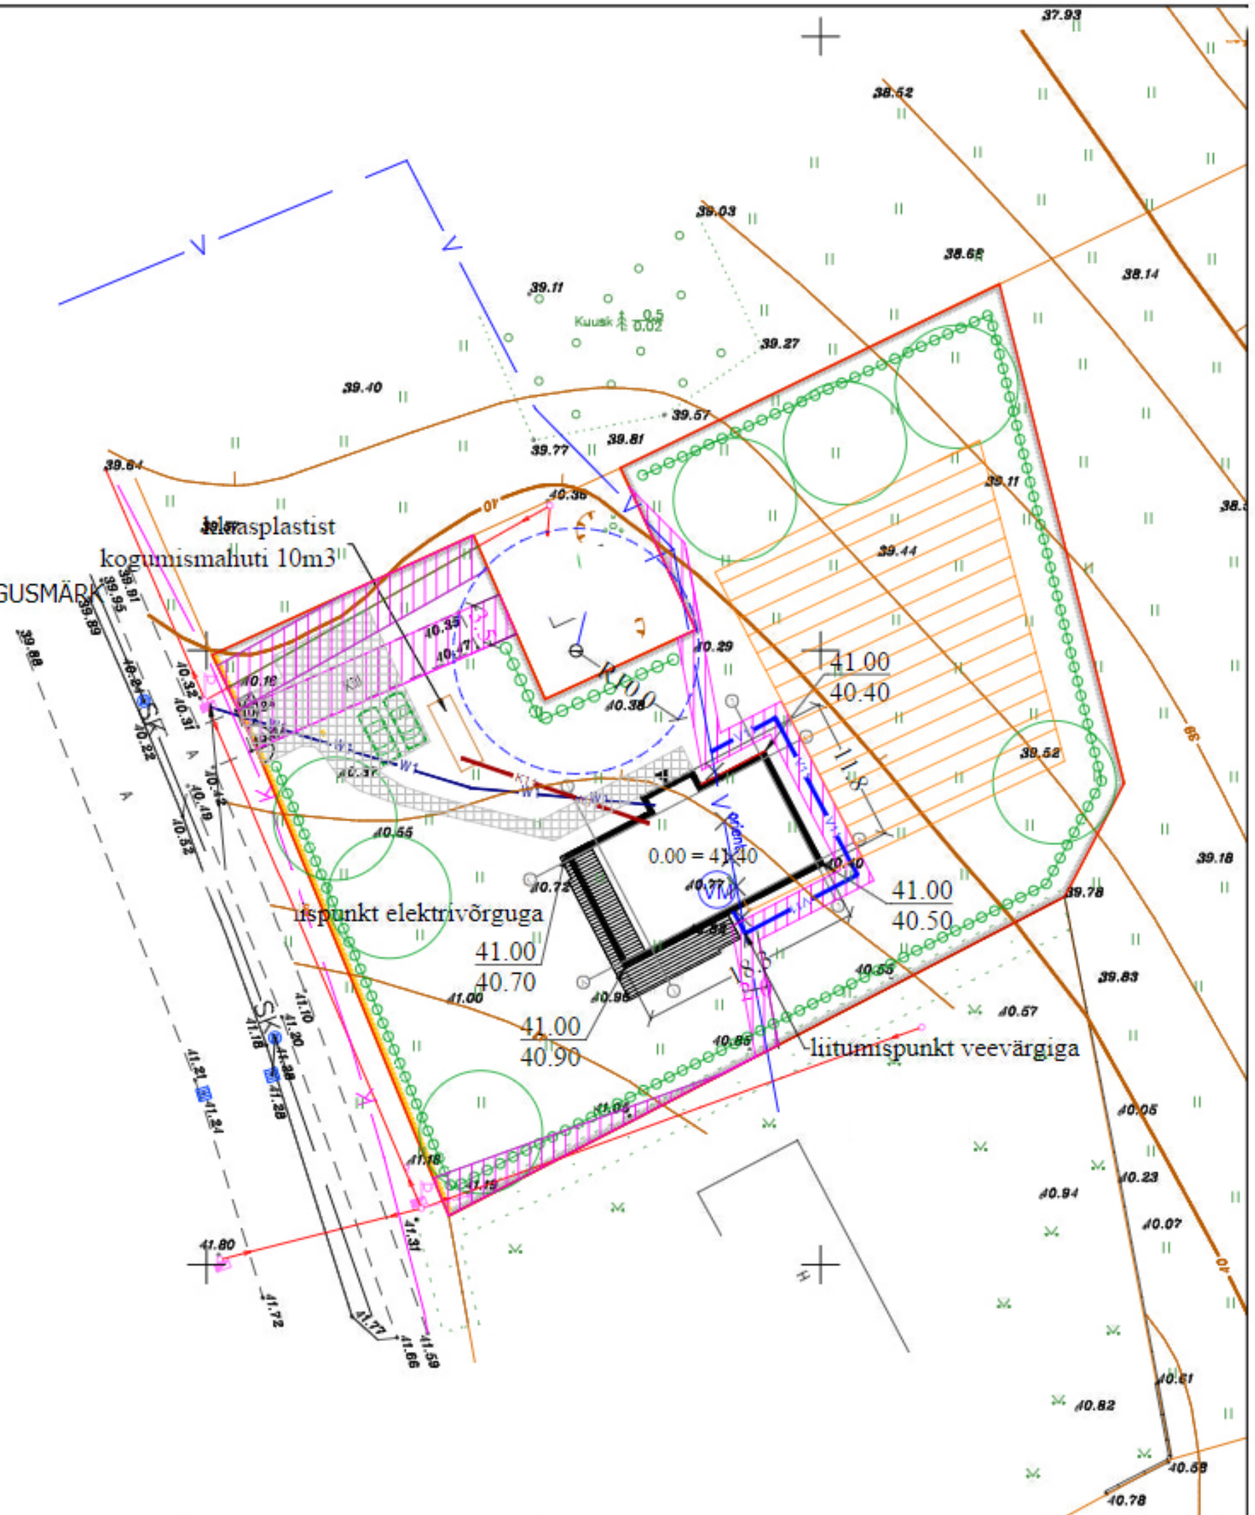

EHITISE TEHNILISED ANDMED

kasutamise otstarbe nimetus	üksikelamu	sügavus (m)	-
kasutamise otstarbe kood	11101	suletud netopind	126,6
ehitise alune pind (m2)	197,3	köetav pind (m2)	126,6
maapealse osa alunepind (m2)	197,3	maapealse osa maht (m3)	847
maapealsete korruste arv	1	maht (m3)	847
maa-aluste korruste arv	0	üldkasutatav pind (m2)	-
absoluutne kõrgus (m)	48,3	tehno pind (m2)	7
kõrgus (m)	6,9	eluruumide pind (m2)	113,2
pikkus (m)	18,3	tubade arv	4
laius (m)	11,8		

Üksikelamu ehitusprojekt

Asendiplaan M1:500

08.02.2017

tellija	
töö nr	201610191
staad.	EP
lehe nr	AS-4-02