


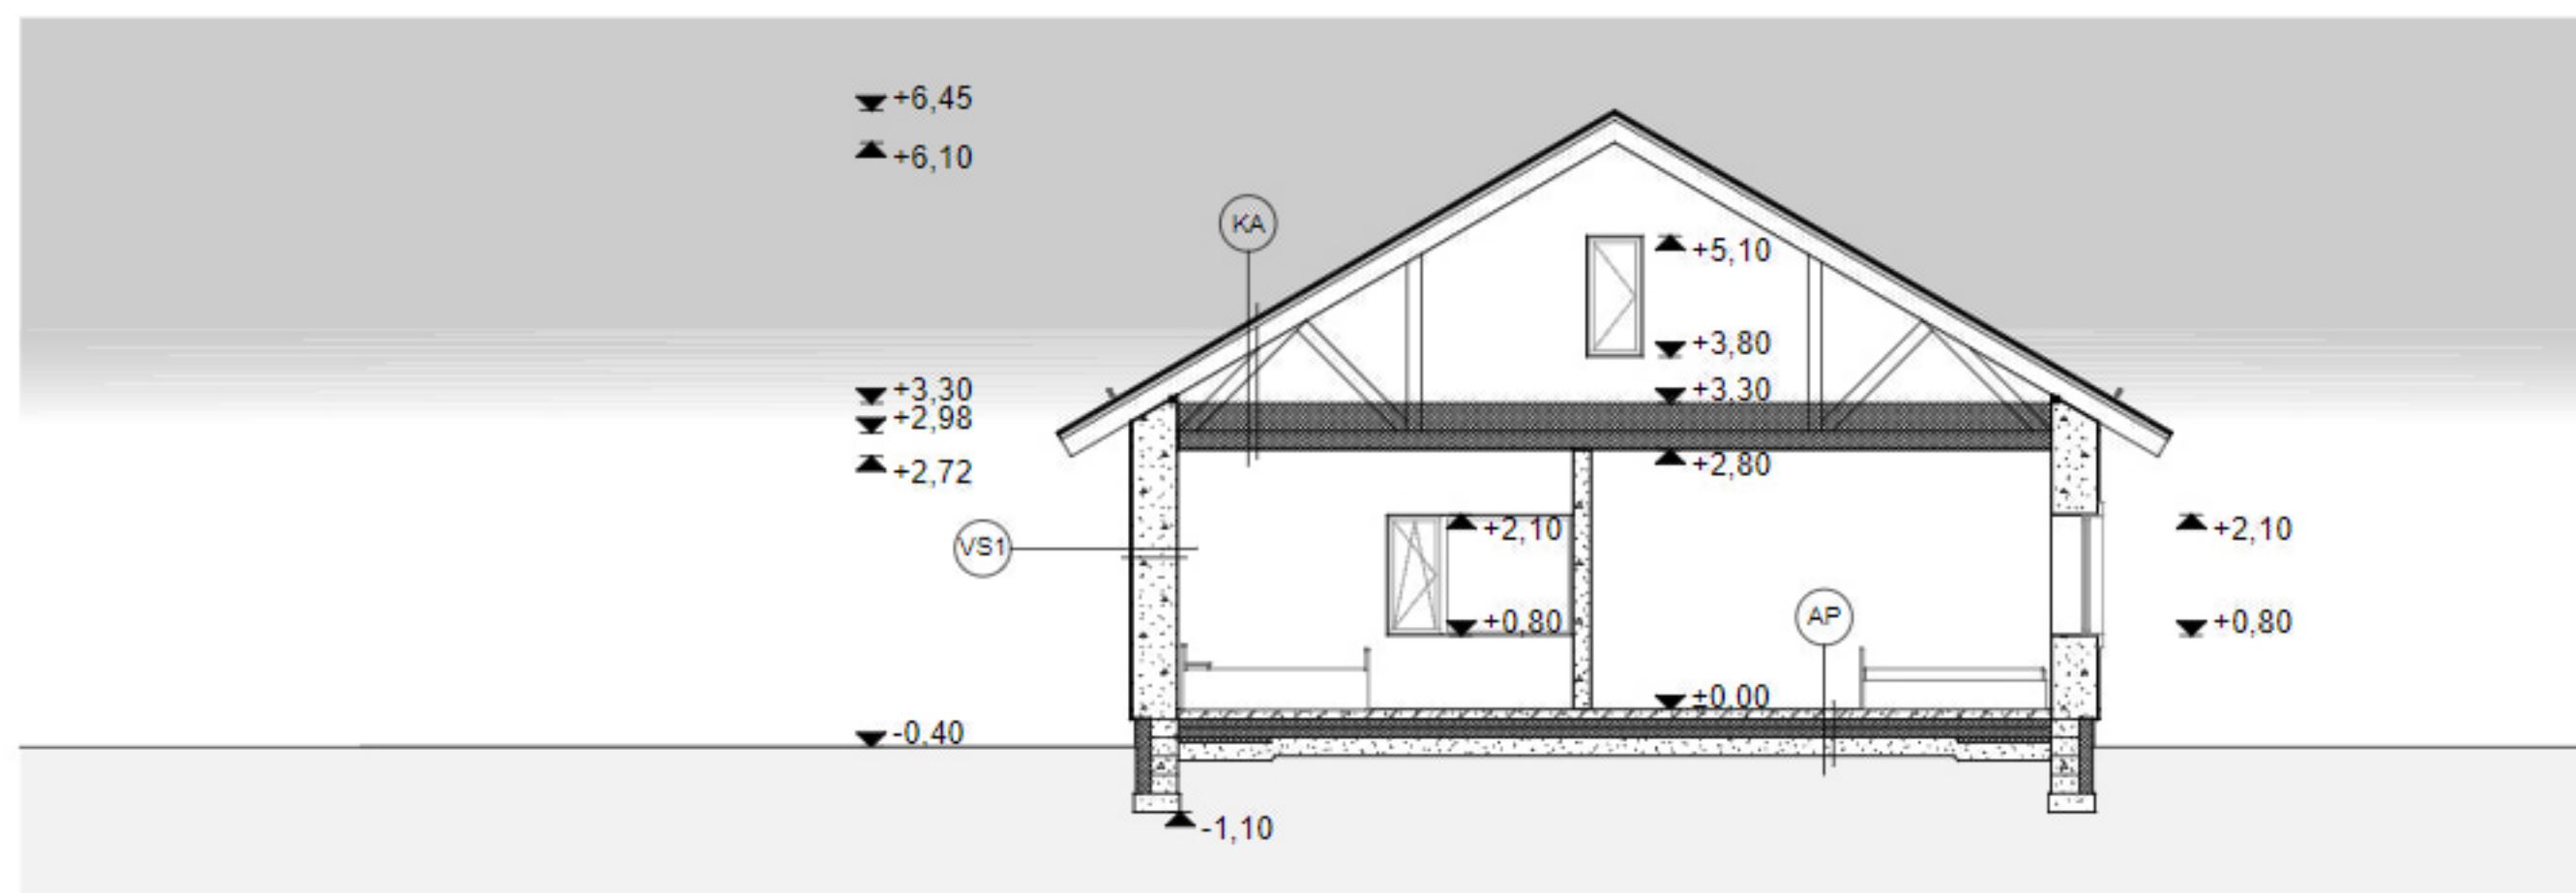

KA
 katuseplekk
 roovitus
 liistud
 aluskate
 sarikad 50x200mm
 põõning
 äärtes 1m ulatuses
 tuuletõkkeplaat
 rull-või plaatvill min 500mm
 katusetalastik 50x200mm
 aurutõkketile
 hõrelaudis
 siseviimistlusplaat


VS1
 krohv 10mm
 aeroc plokk 500
 siseviimistlus

VS2
 vertikaalne puitlaudis 22mm
 õhkvahe/karkass 20mm
 rõhtlatid 20mm
 aeroc plokk 500mm
 siseviimistlus

VS3
 horisontaalne puitlaudis
 22mm
 õhkvahe/karkass 20mm
 aeroc plokk 500mm
 siseviimistlus

AP
 põrandakate
 aluskate
 r/b valu kütetorustikuga
 ehituspaber
 vahtpolüstüreen 200mm,
 äärtes 1m ulatuses 50mm
 killustikalus 250mm
 tihendatud aluspinnas

Tänaväärne piire - vertikaalsetest puitlippidest metallpostidel
 värvitoon sama elamu puitosadega

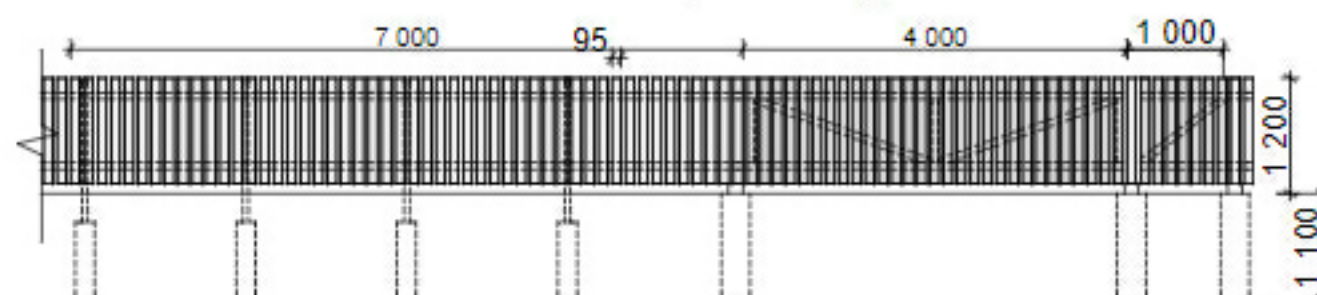

MÄRKUS: Ehitamine on lubatud tööjooniste järgi!

		Üksikelamu ehitusprojekt	
	Lõige A-A, piirdaet M1:100	tellija	
		töö nr.	201610191
		staad.	EP
	10.02.2017	lehe nr.	AR-6-03