


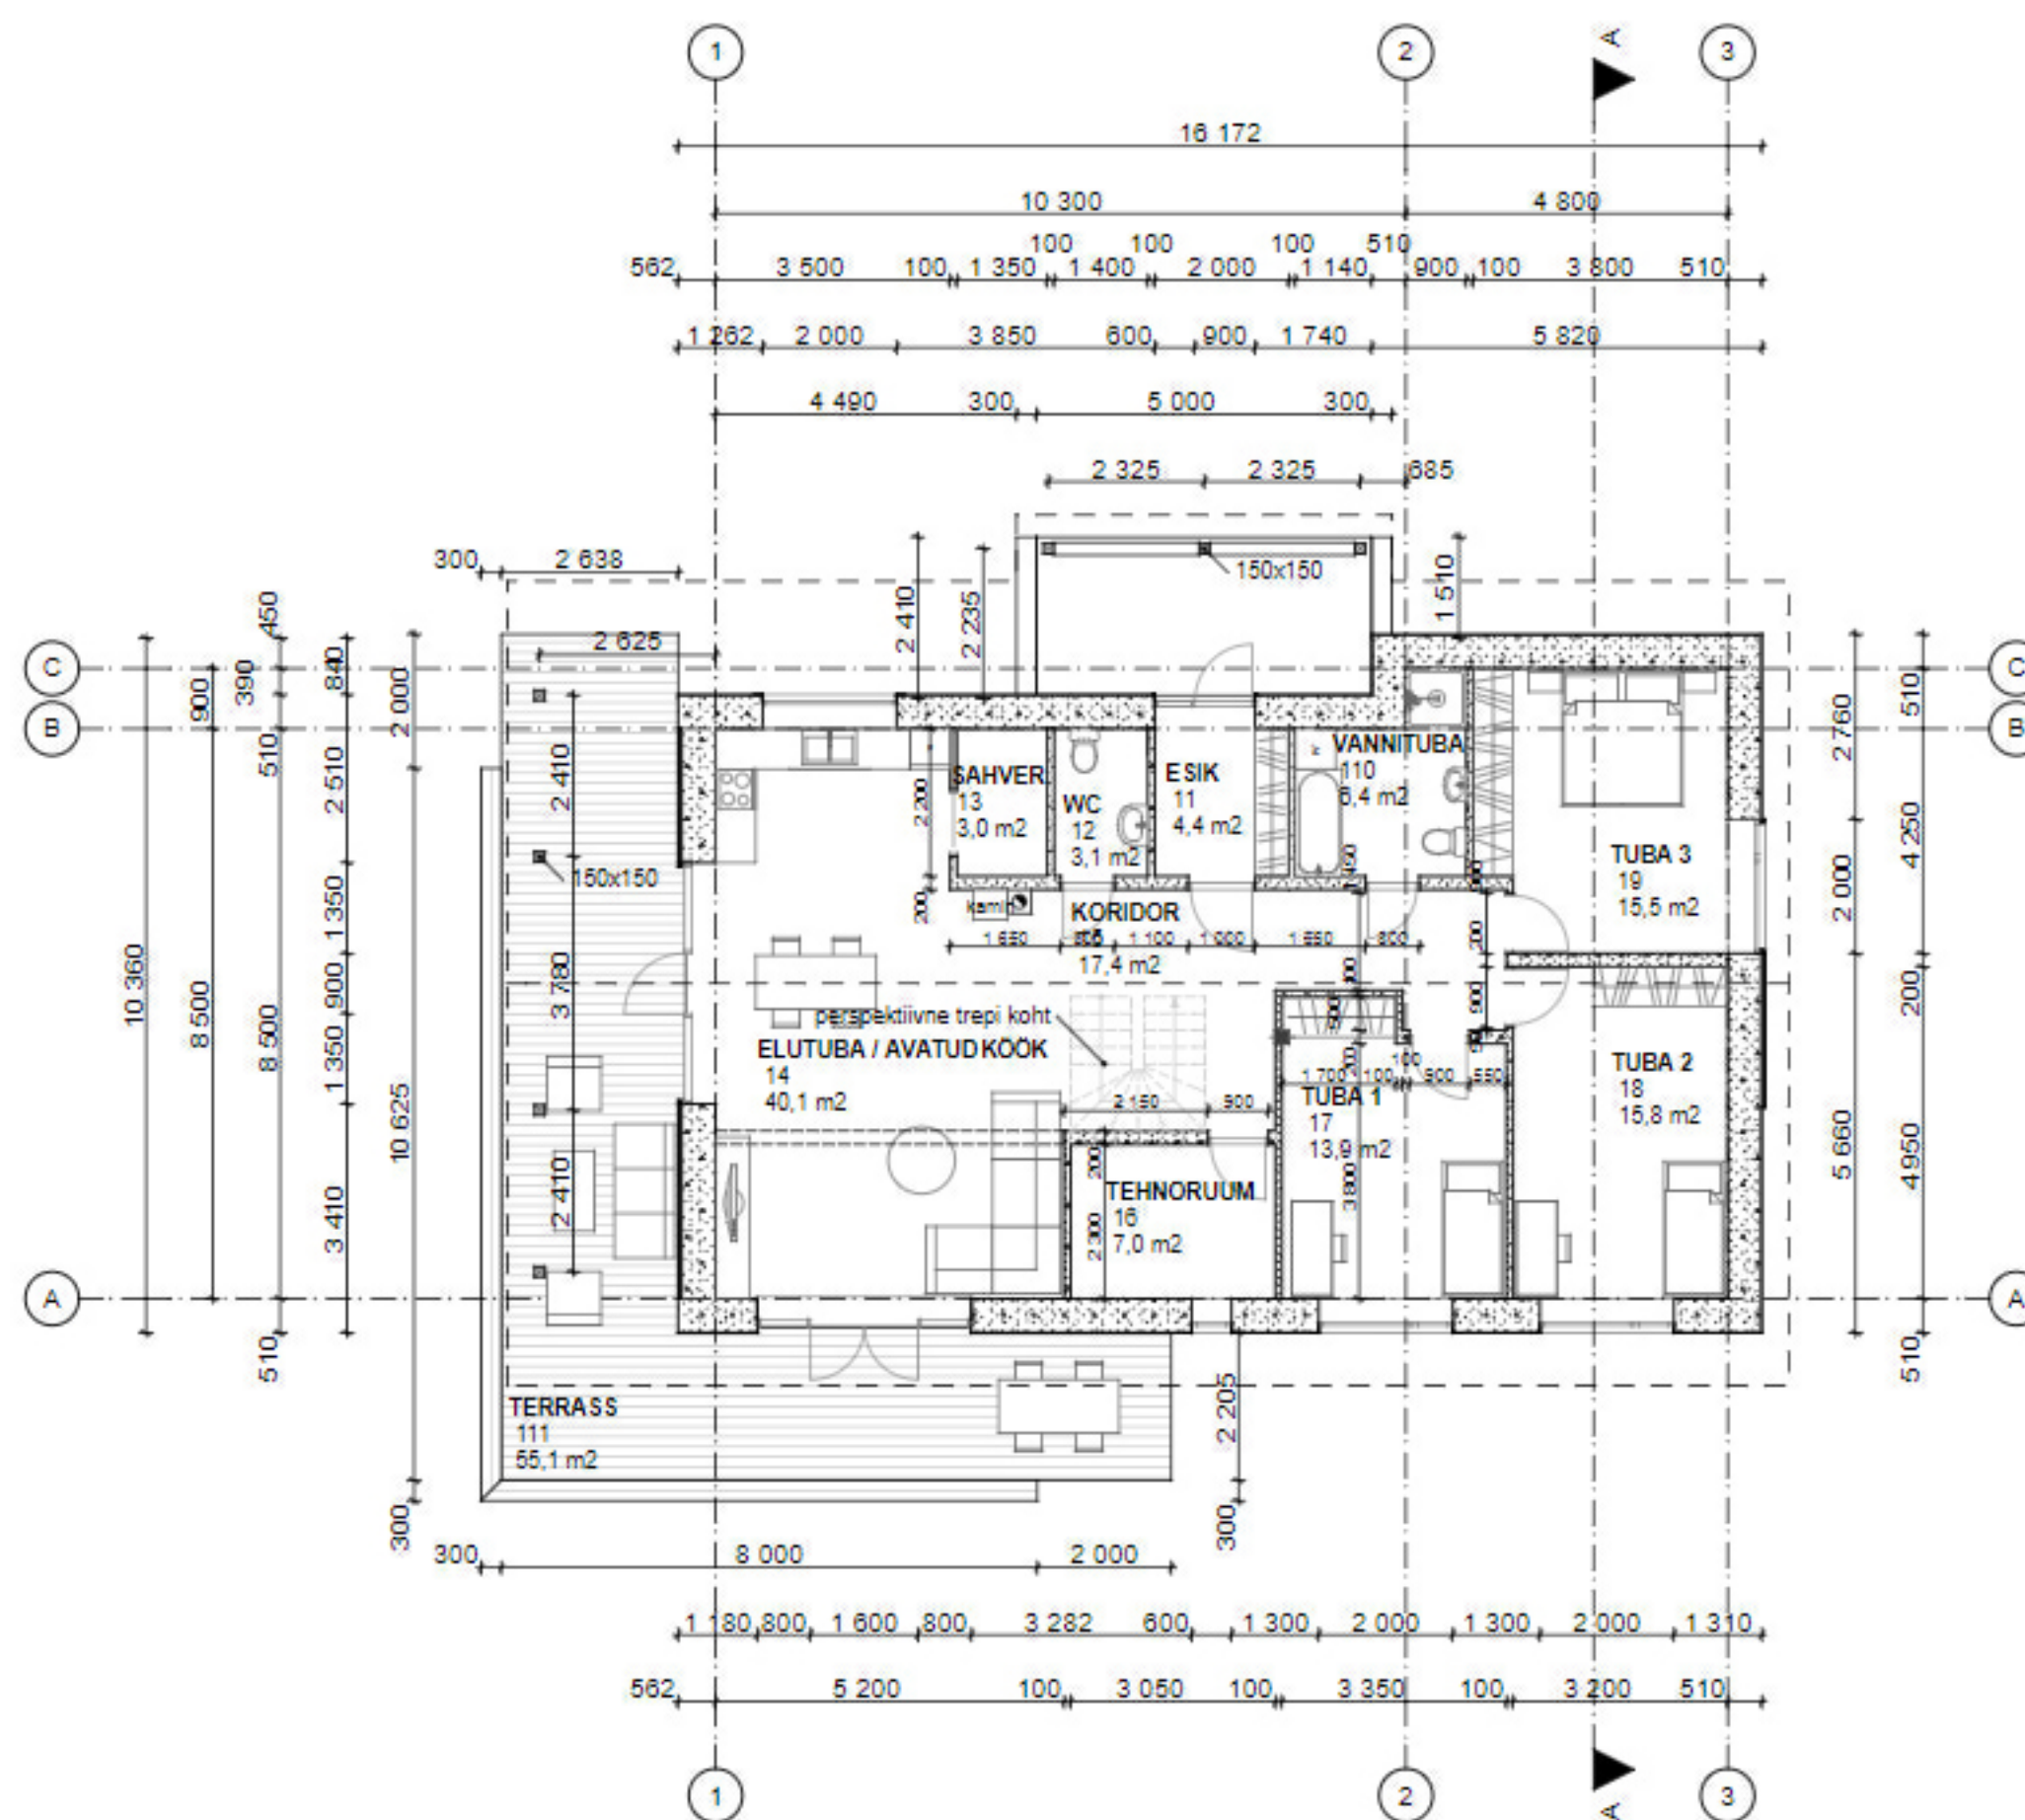

korrus	nr	nimetus	pind	SNP	kõetav	eluruumid	tehnoruum	üldkasutatav
1	11	Esik	4,4	4,4	4,4	4,4		
1	12	WC	3,1	3,1	3,1	3,1		
1	13	Sahter	3	3	3	3		
1	14	Elutuba / avatud köök	40,1	40,1	40,1	40,1		
1	15	Koridor	17,4	17,4	17,4	17,4		
1	16	Tehnoruum	7	7	7		7	
1	17	Tuba 1	13,9	13,9	13,9	13,9		
1	18	Tuba 2	15,8	15,8	15,8	15,8		
1	19	Tuba 3	15,5	15,5	15,5	15,5		
1	110	Vannituba	6,4	6,4	6,4			
1	111	Terrass	55,1					
KOKKU:			182	126,6	126,6	113,2	7	

MÄRKUS: Ehitamine on lubatud tööjooniste järgi!

		Üksikelamu ehitusprojekt	
		tellija	
		töö nr.	201610191
		staad.	EP
10.02.2017		lehe nr.	AR-5-02