



KAEV NR.	1
KAEVU $\emptyset$	0.4 PL
MAAPIND	2.13
RANT	2.13
PÕHI	0.73
TORUD	Toru põhi
1. $\emptyset$ 160PVC	0.73
2. $\emptyset$ 160PVC	0.74
3. $\emptyset$ 160PVC	0.73

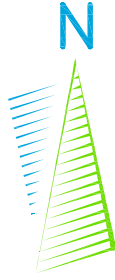

KAEV NR.	2
KAEVU $\emptyset$	0.4 PL
MAAPIND	2.09
RANT	2.07
PÕHI	0.54
TORUD	Toru põhi
1. $\emptyset$ 160PVC	0.54
2. $\emptyset$ 160PVC	0.68
3. $\emptyset$ 160PVC	0.54

Maakraan Dn25  
Maapind: 2.11m/Kape: 2.11m  
Toru: 0.57m

KAEV NR.	3
KAEVU $\emptyset$	0.4 PL
MAAPIND	1.91
RANT	1.91
PÕHI	0.30
TORUD	Toru põhi
1. $\emptyset$ 160PVC	0.30
2. $\emptyset$ 160PVC	0.31

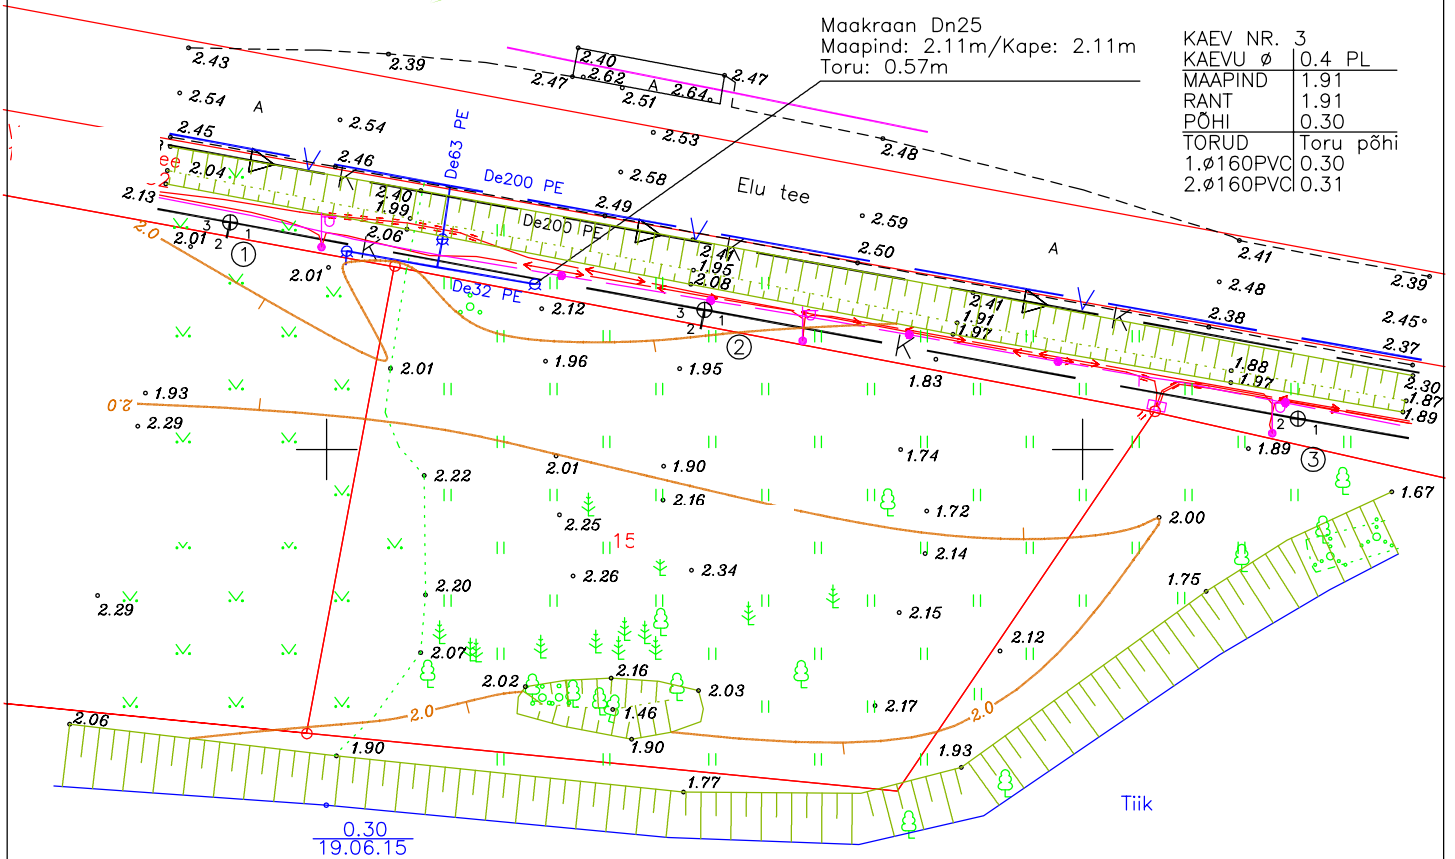

TEHNOVÕRKUDE KONTROLLIMINE

JRK. NR.	ASUTUS	NR.	KUUPÄEV
1.	ELEKTRILEVI OÜ		29.06.2015
2.	EESTI TELEKOM AS		01.07.2015

Koordinaadid L-EST97, kõrgused Balti süsteemis  
Katastriüksuste piirid on plaanile kantud katastrikaardilt 22.06.2015